


指定道路図

和14R

和9L	和9R	和10L
和14L	和14R	和15L
和20L	和20R	和21L

平成二十八年九月作成

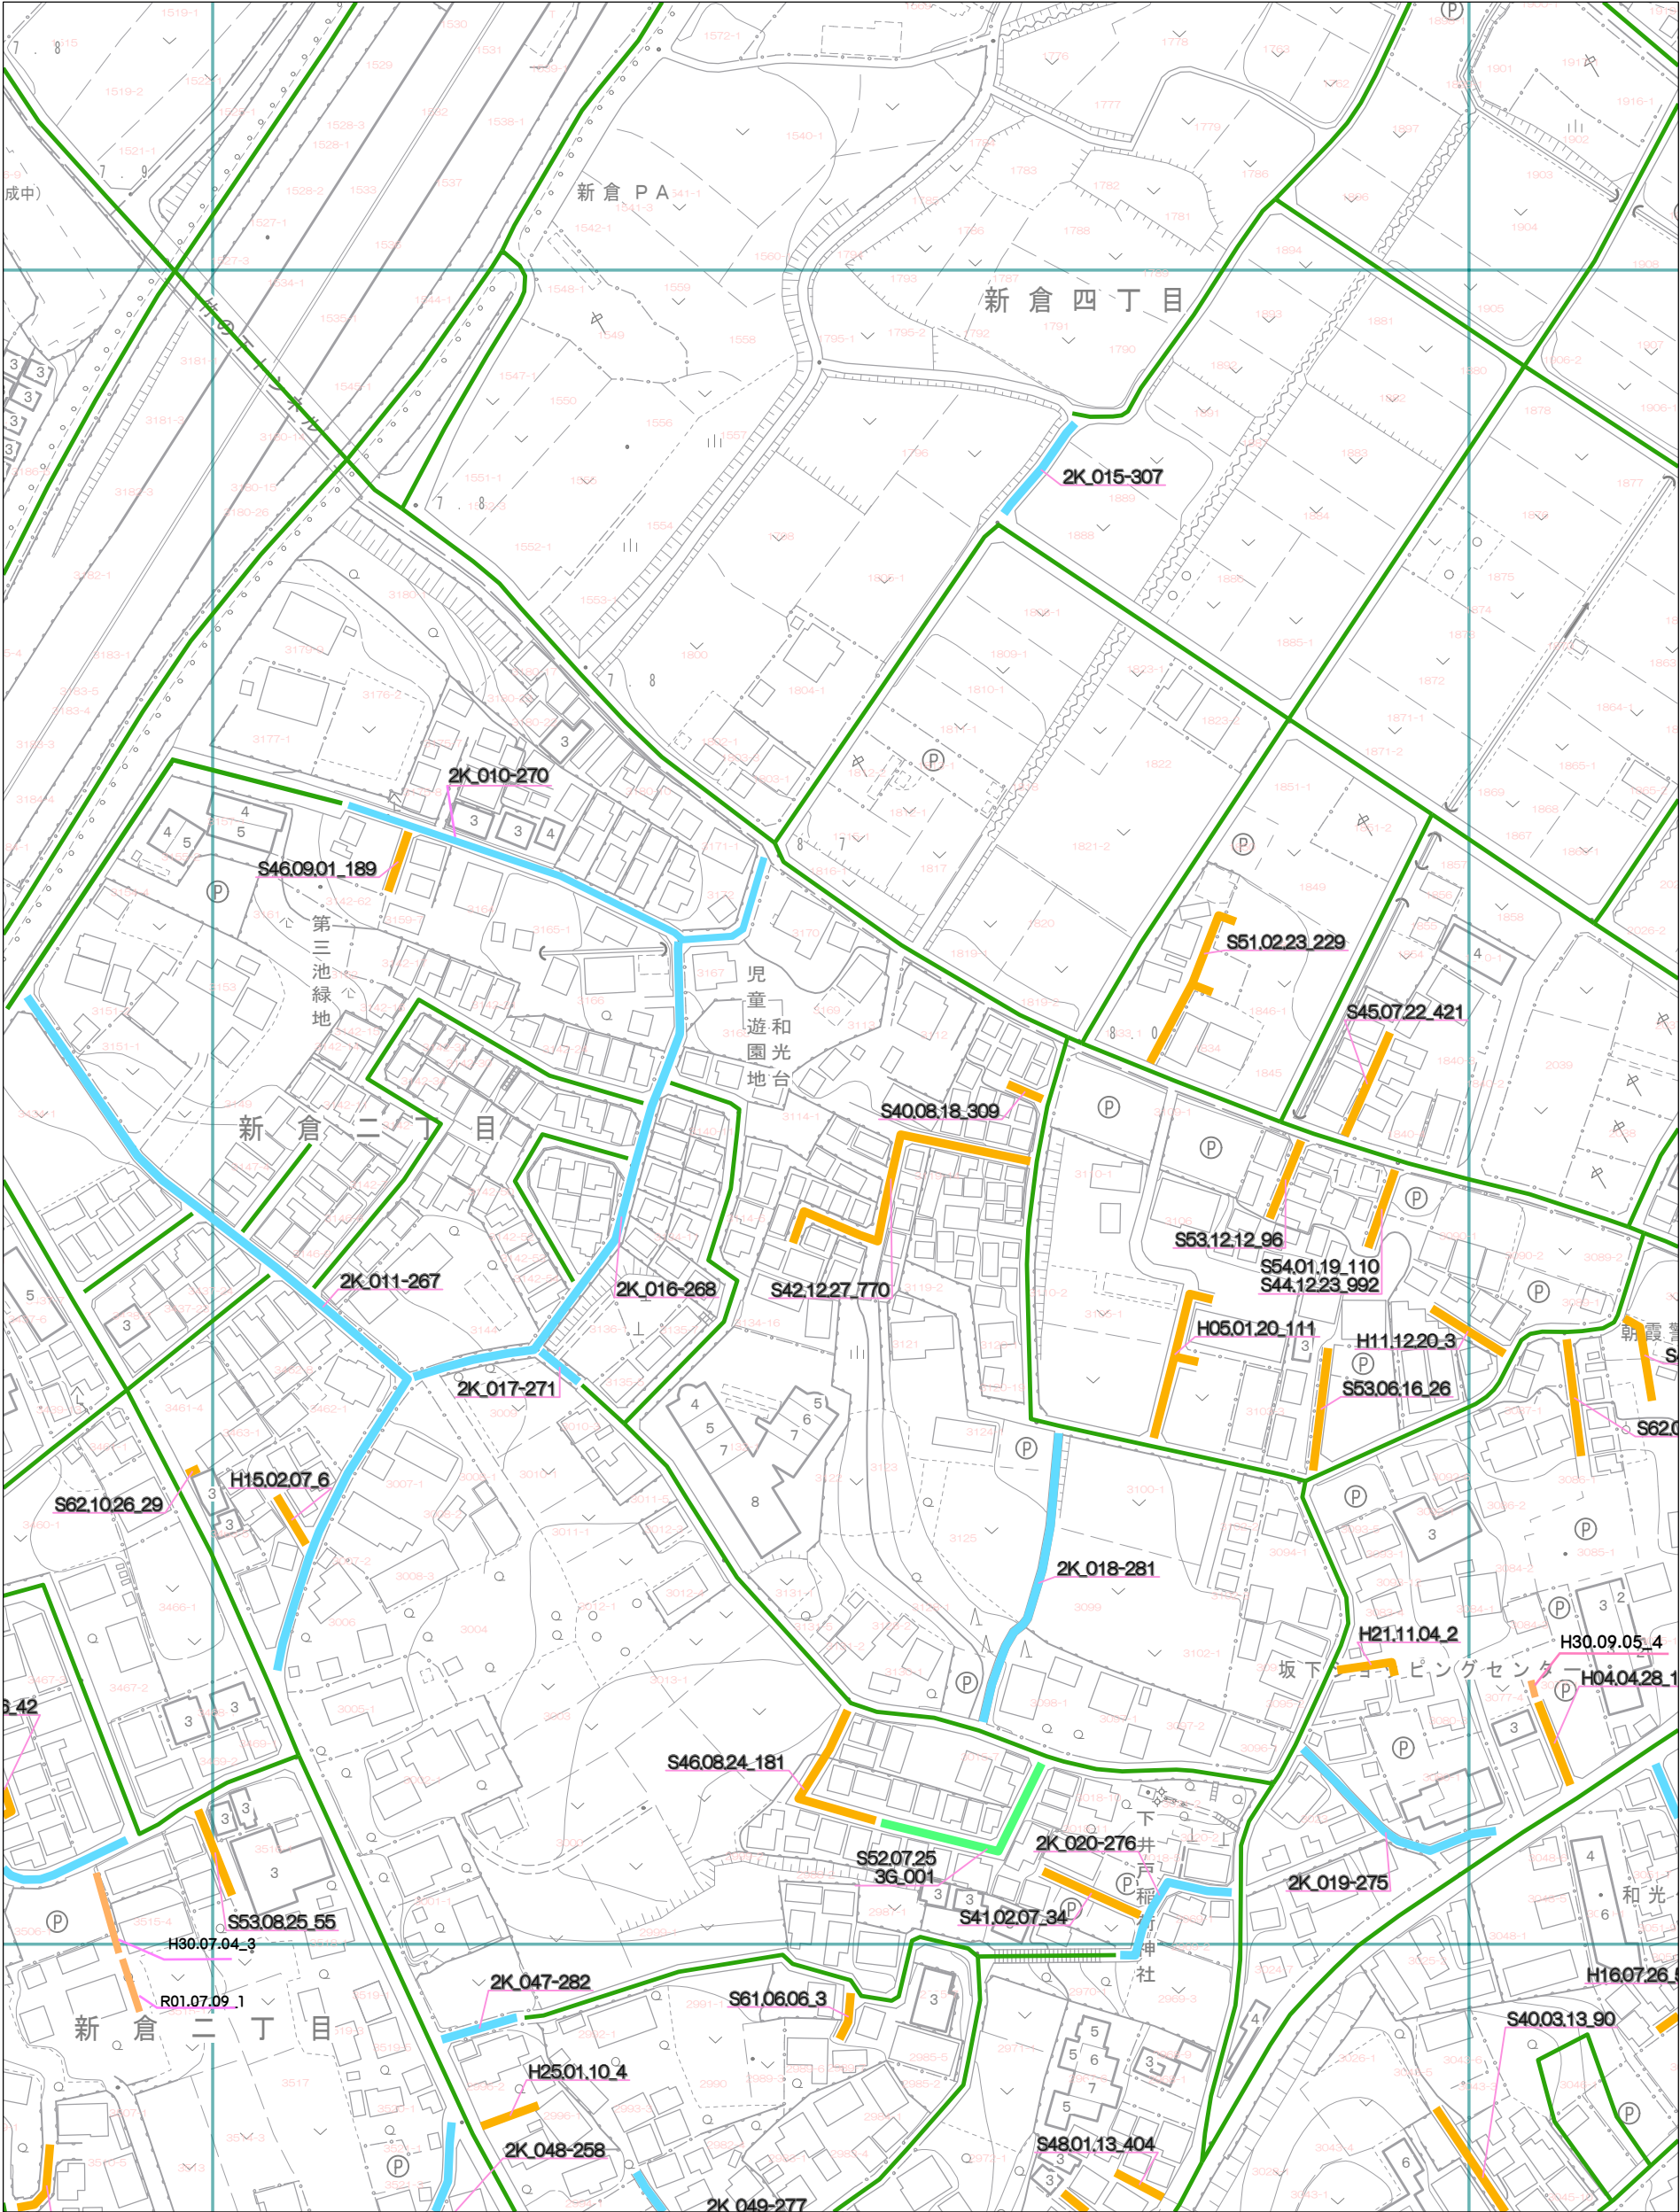

和光市

1号道路	2号道路	2号道路 私道	3号道路	4号道路	5号道路	2項道路	2項道路 私道	(3項道路)	(4項道路)	(予定道路)

1 : 2000