


和11R	和12L	和12R
和16R	和17L	和17R
和22R	和23L	和23R

指定道路図

和17L

平成二十八年九月作成

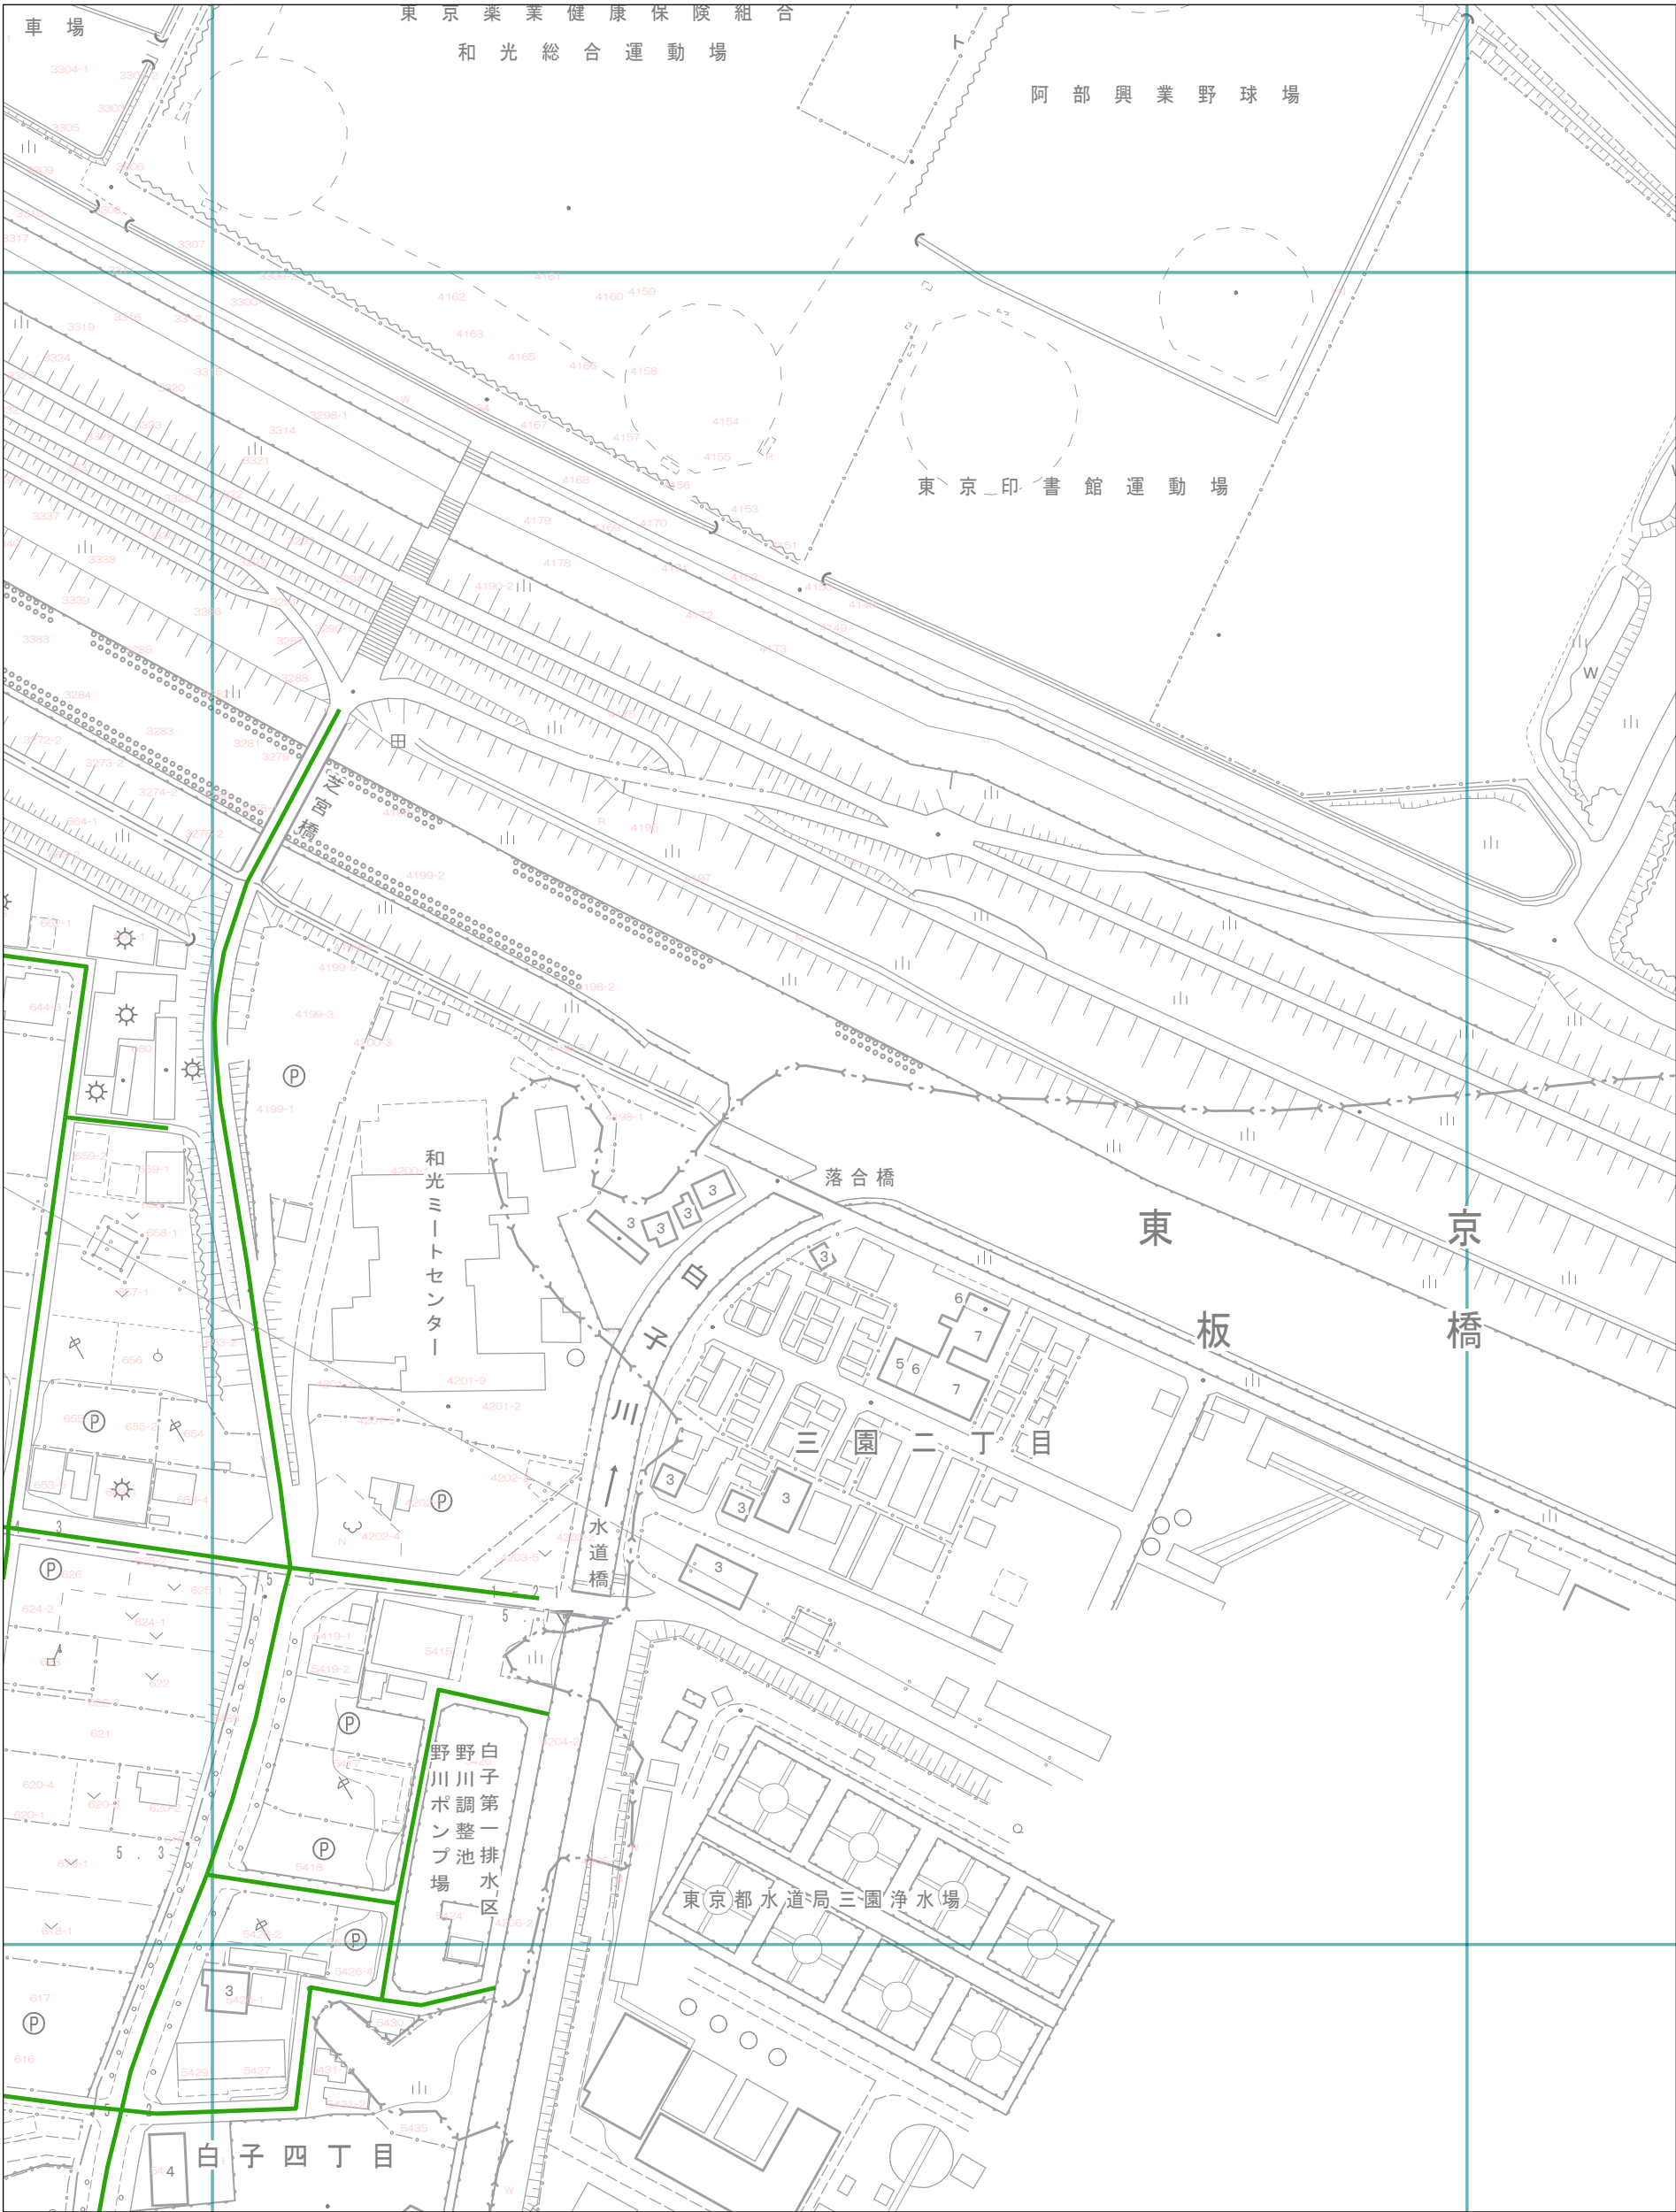

和光市

1号道路	2号道路	2号道路 私道	3号道路	4号道路	5号道路	2項道路	2項道路 私道	(3項道路)	(4項道路)	(予定道路)

1 : 2000