


指定道路図

和29R

和24L	和24R	和25L
和29L	和29R	和30L
和35L	和35R	和36L

平成二十八年九月作成

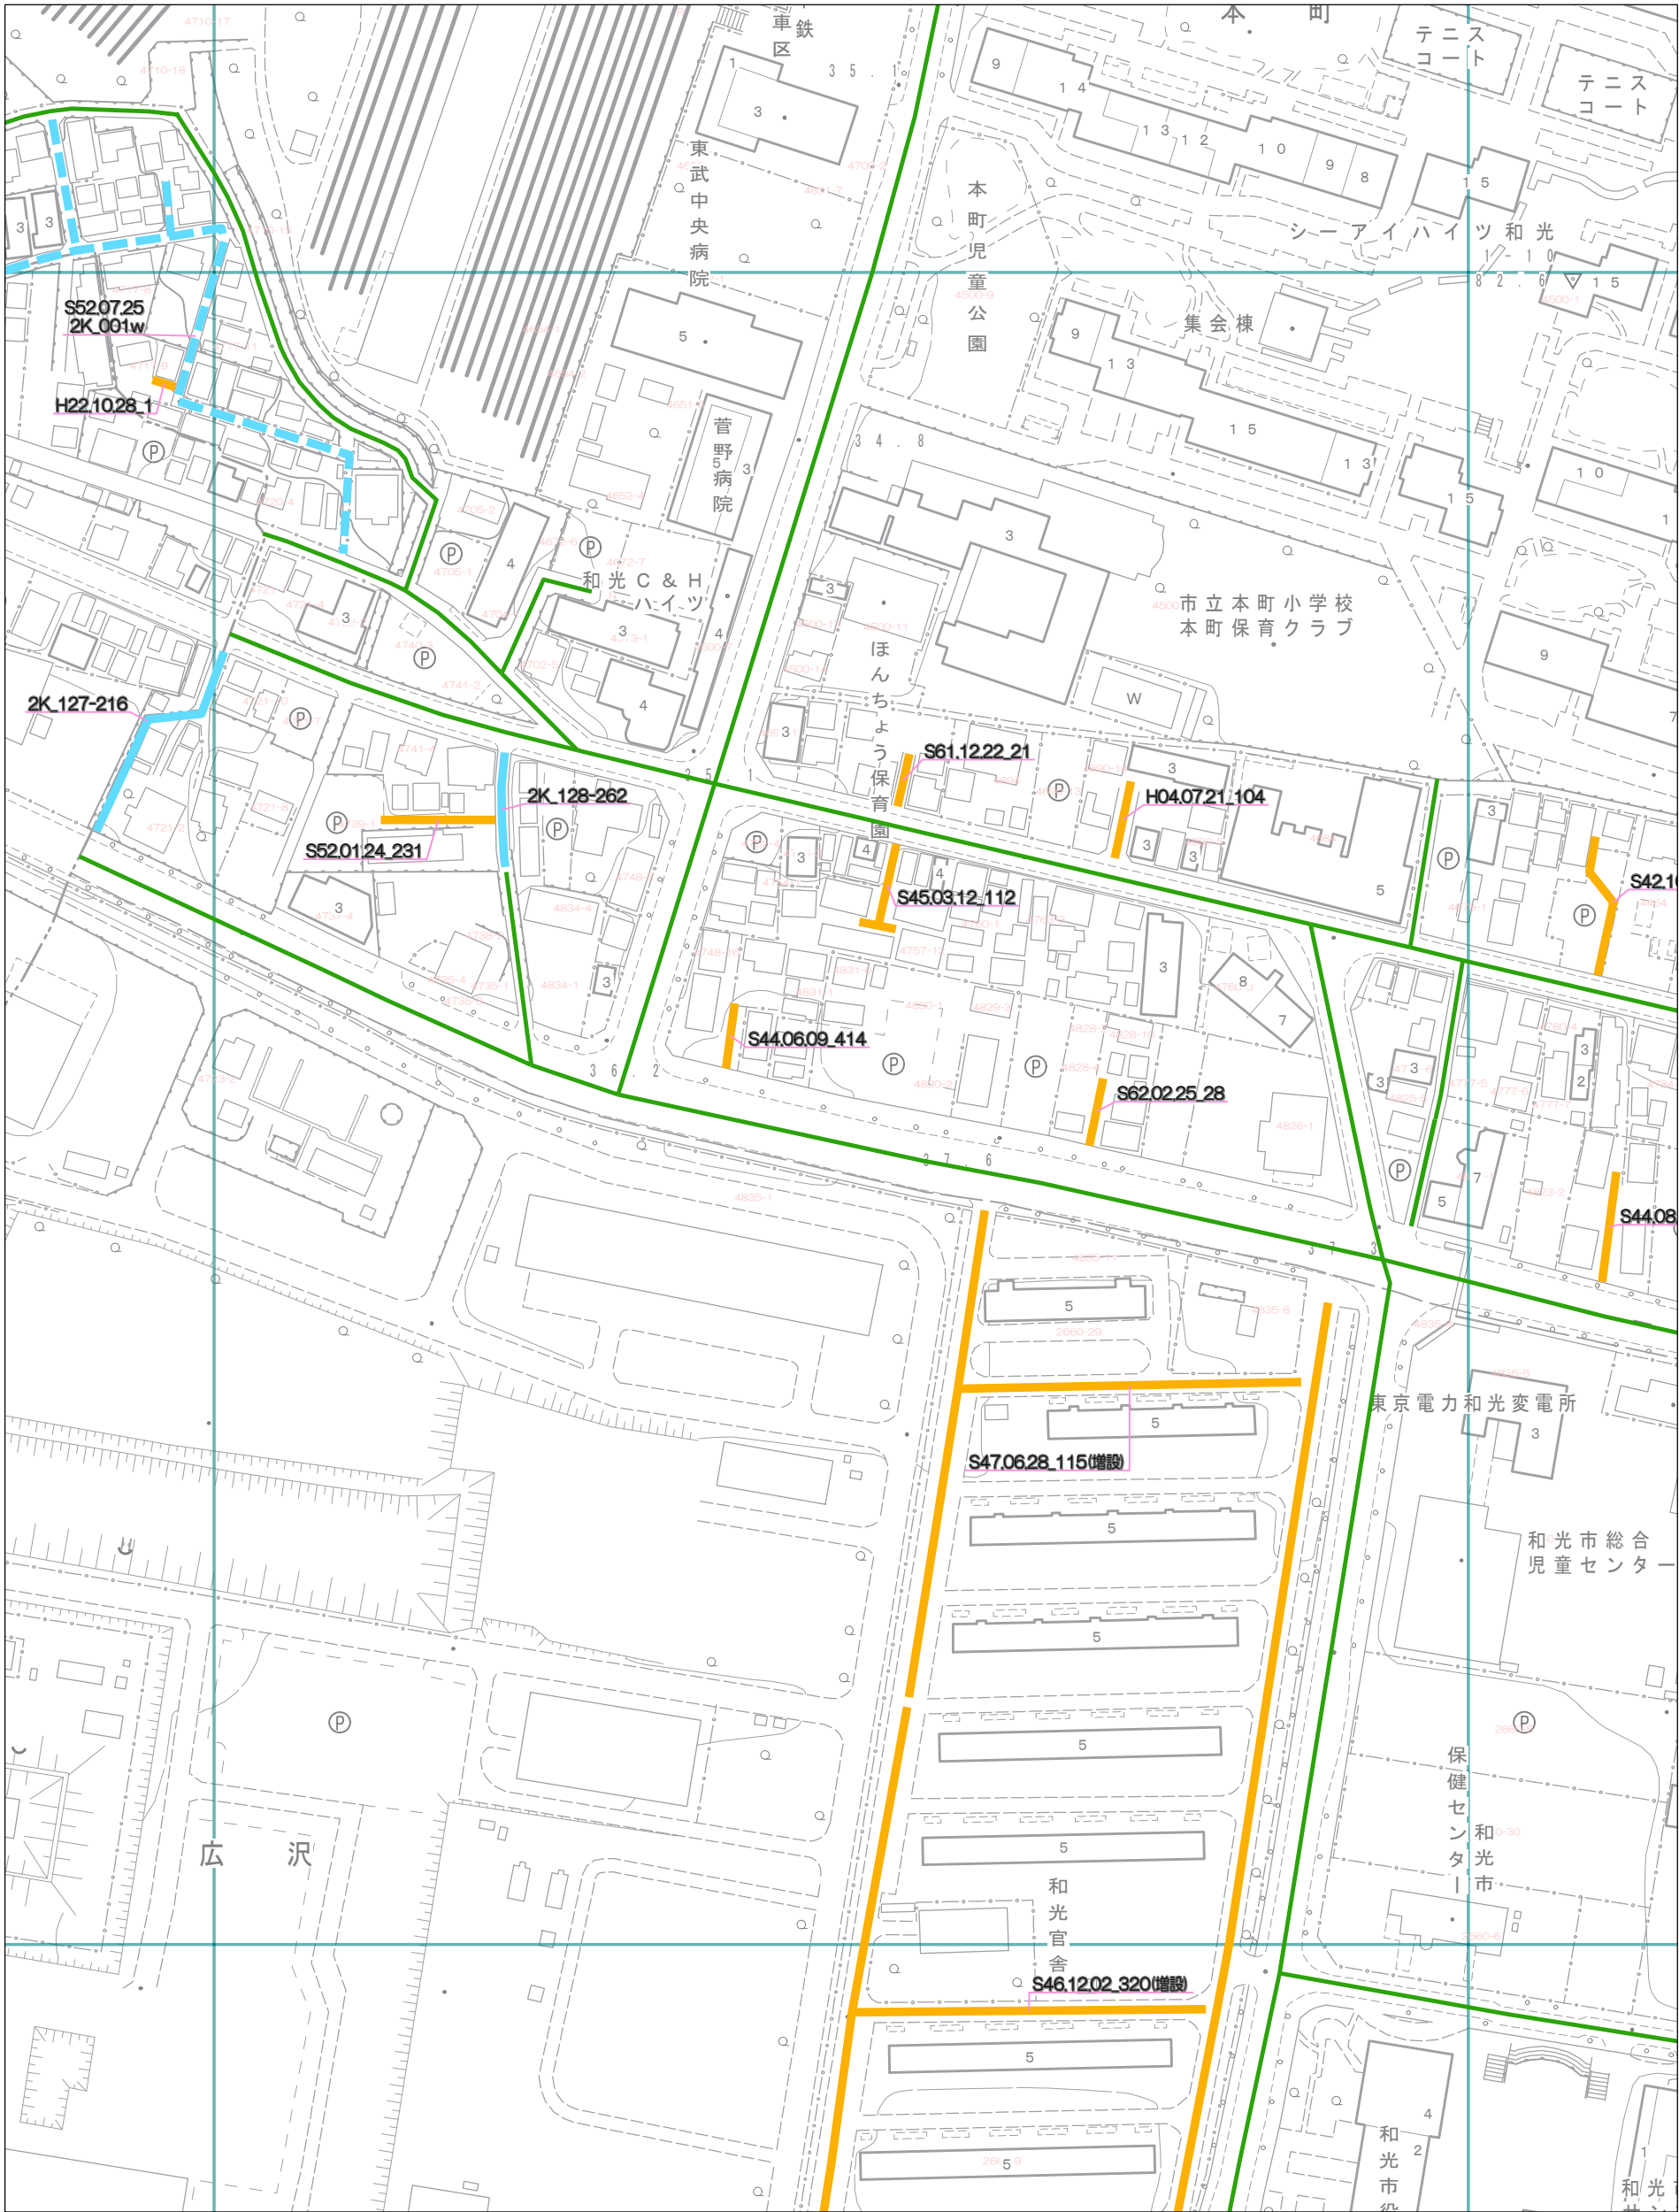

和光市

1号道路	2号道路	2号道路 私道	3号道路	4号道路	5号道路	2項道路	2項道路 私道	(3項道路)	(4項道路)	(予定道路)

1 : 2000