


指定道路図

和36R

和30L	和30R	和31L
和36L	和36R	和37L
和41L	和41R	和42L

平成二十八年九月作成

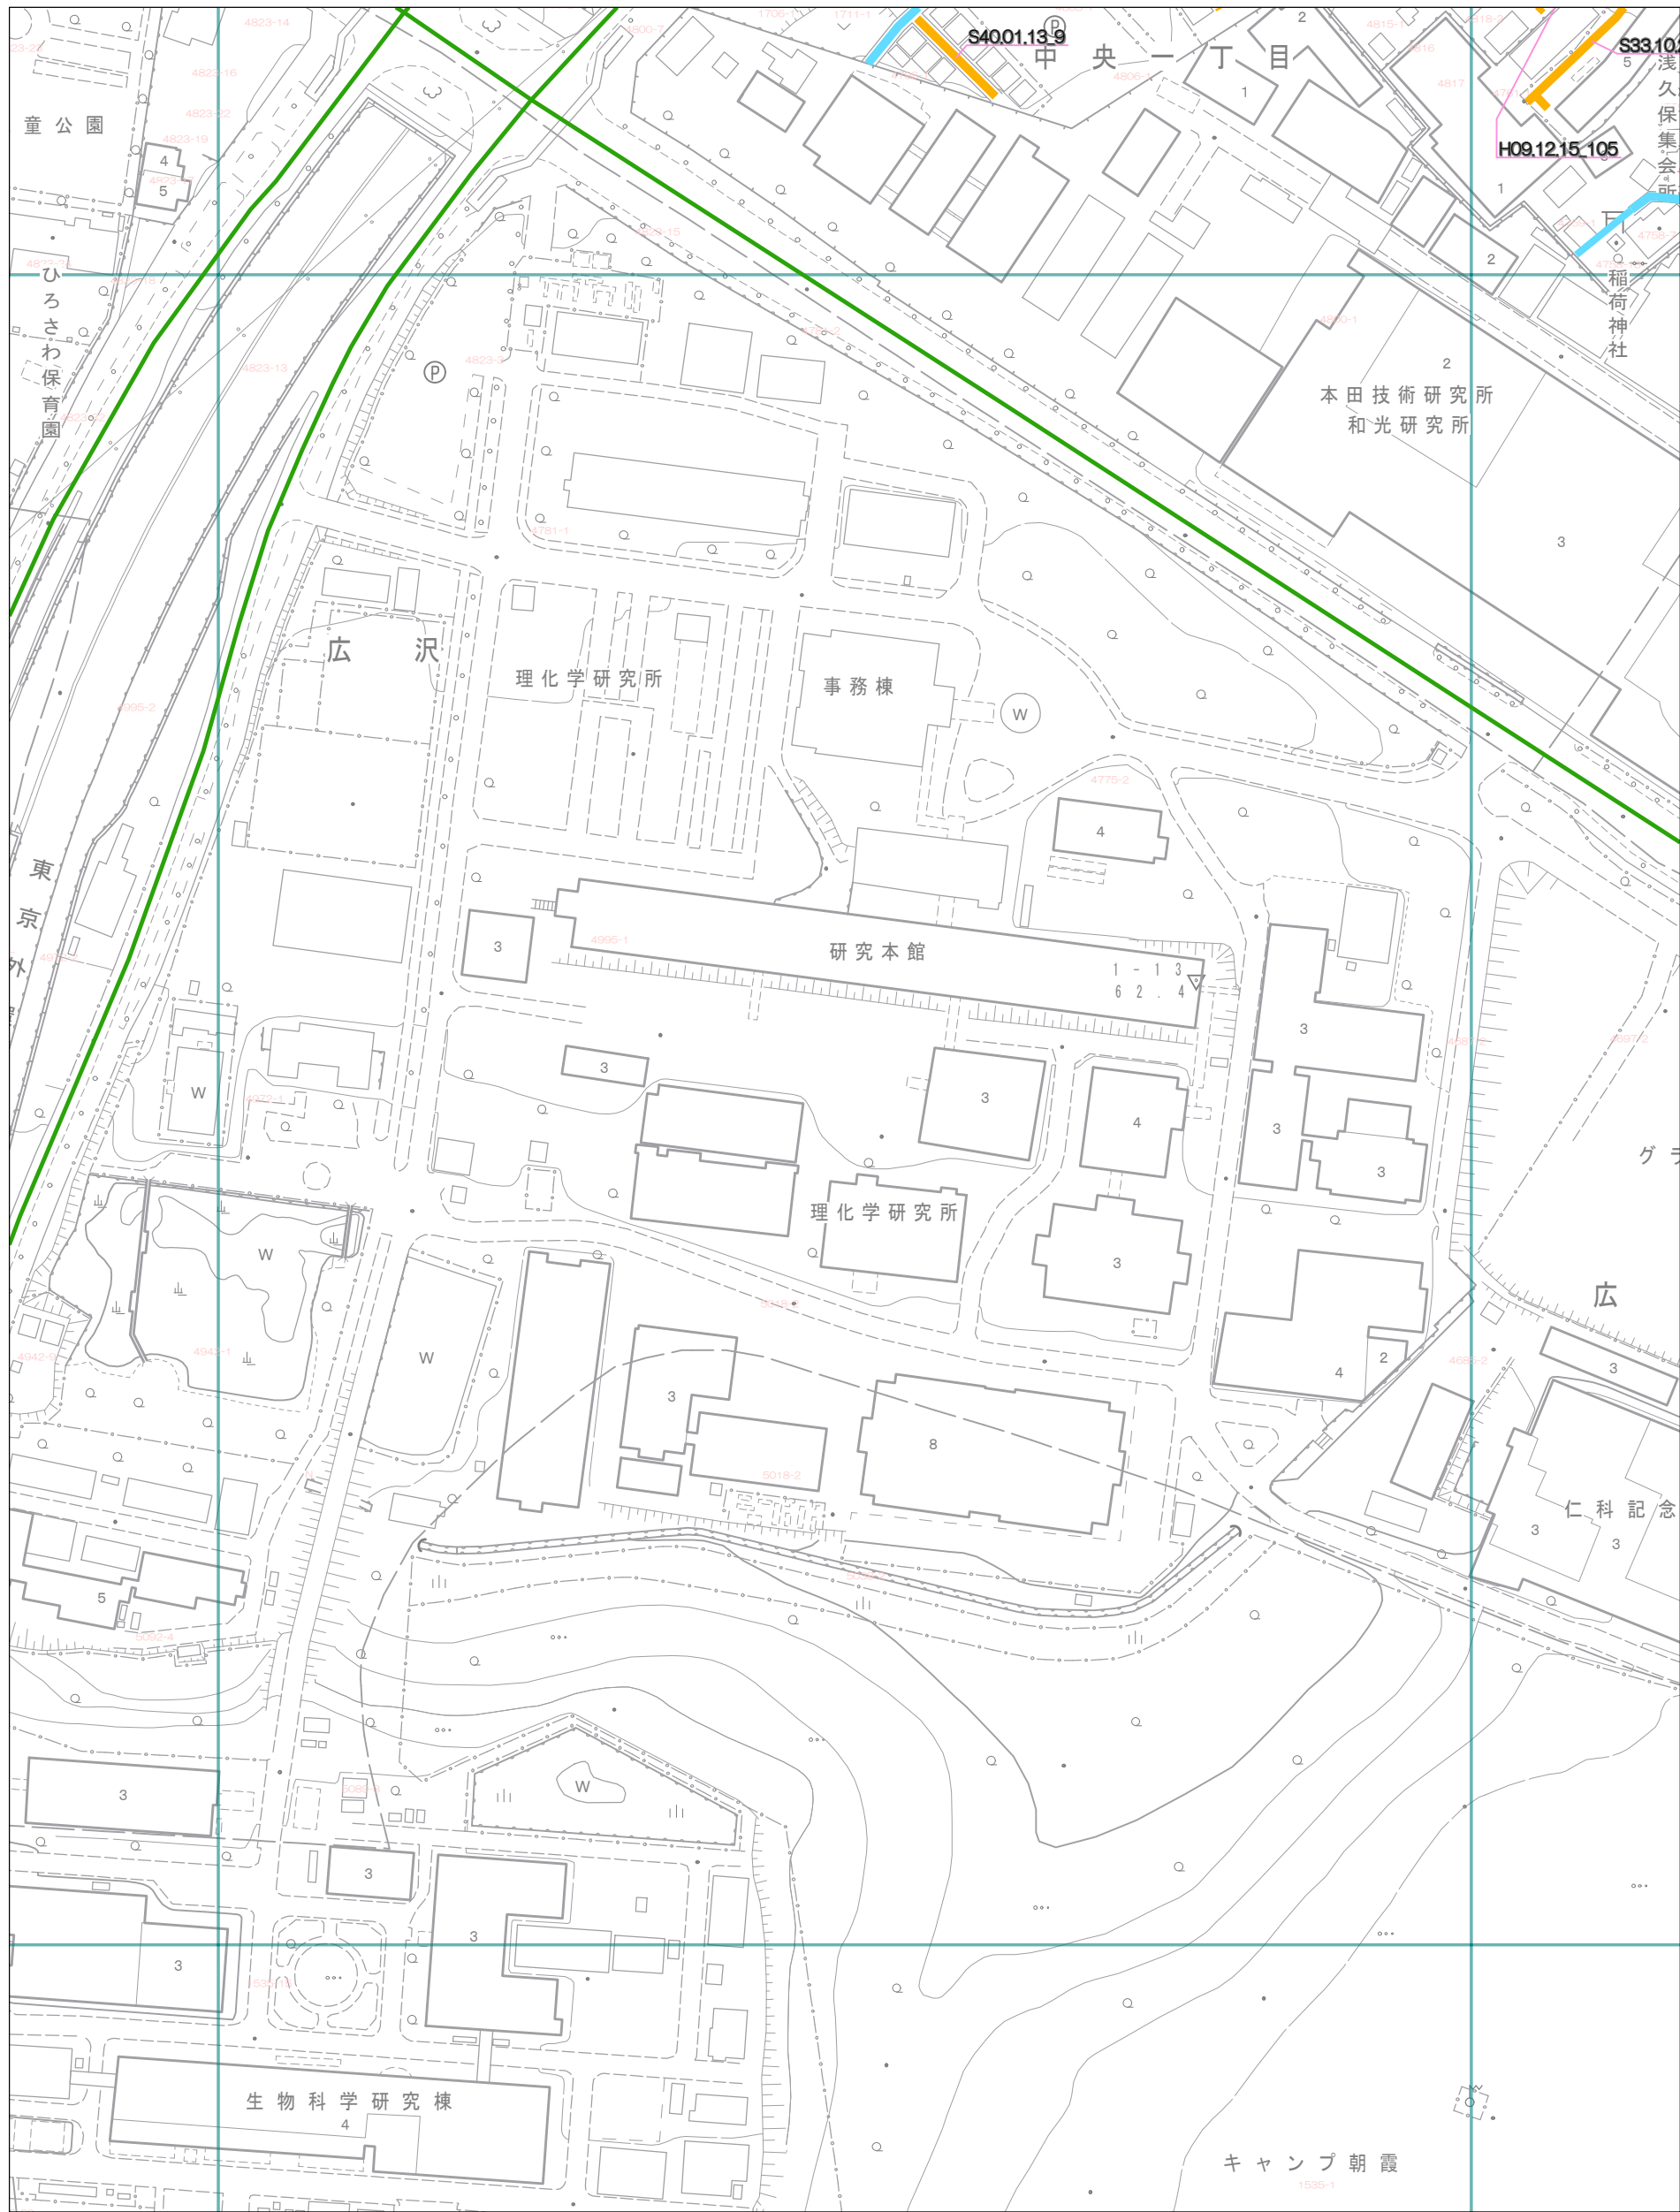

和光市

1号道路	2号道路	2号道路 私道	3号道路	4号道路	5号道路	2項道路	2項道路 私道	(3項道路)	(4項道路)	(予定道路)

1 : 2000