


指定道路図

和39R

和34L	和34R	和35L
和39L	和39R	和40L
和44L	和44R	和45L

平成二十八年九月作成

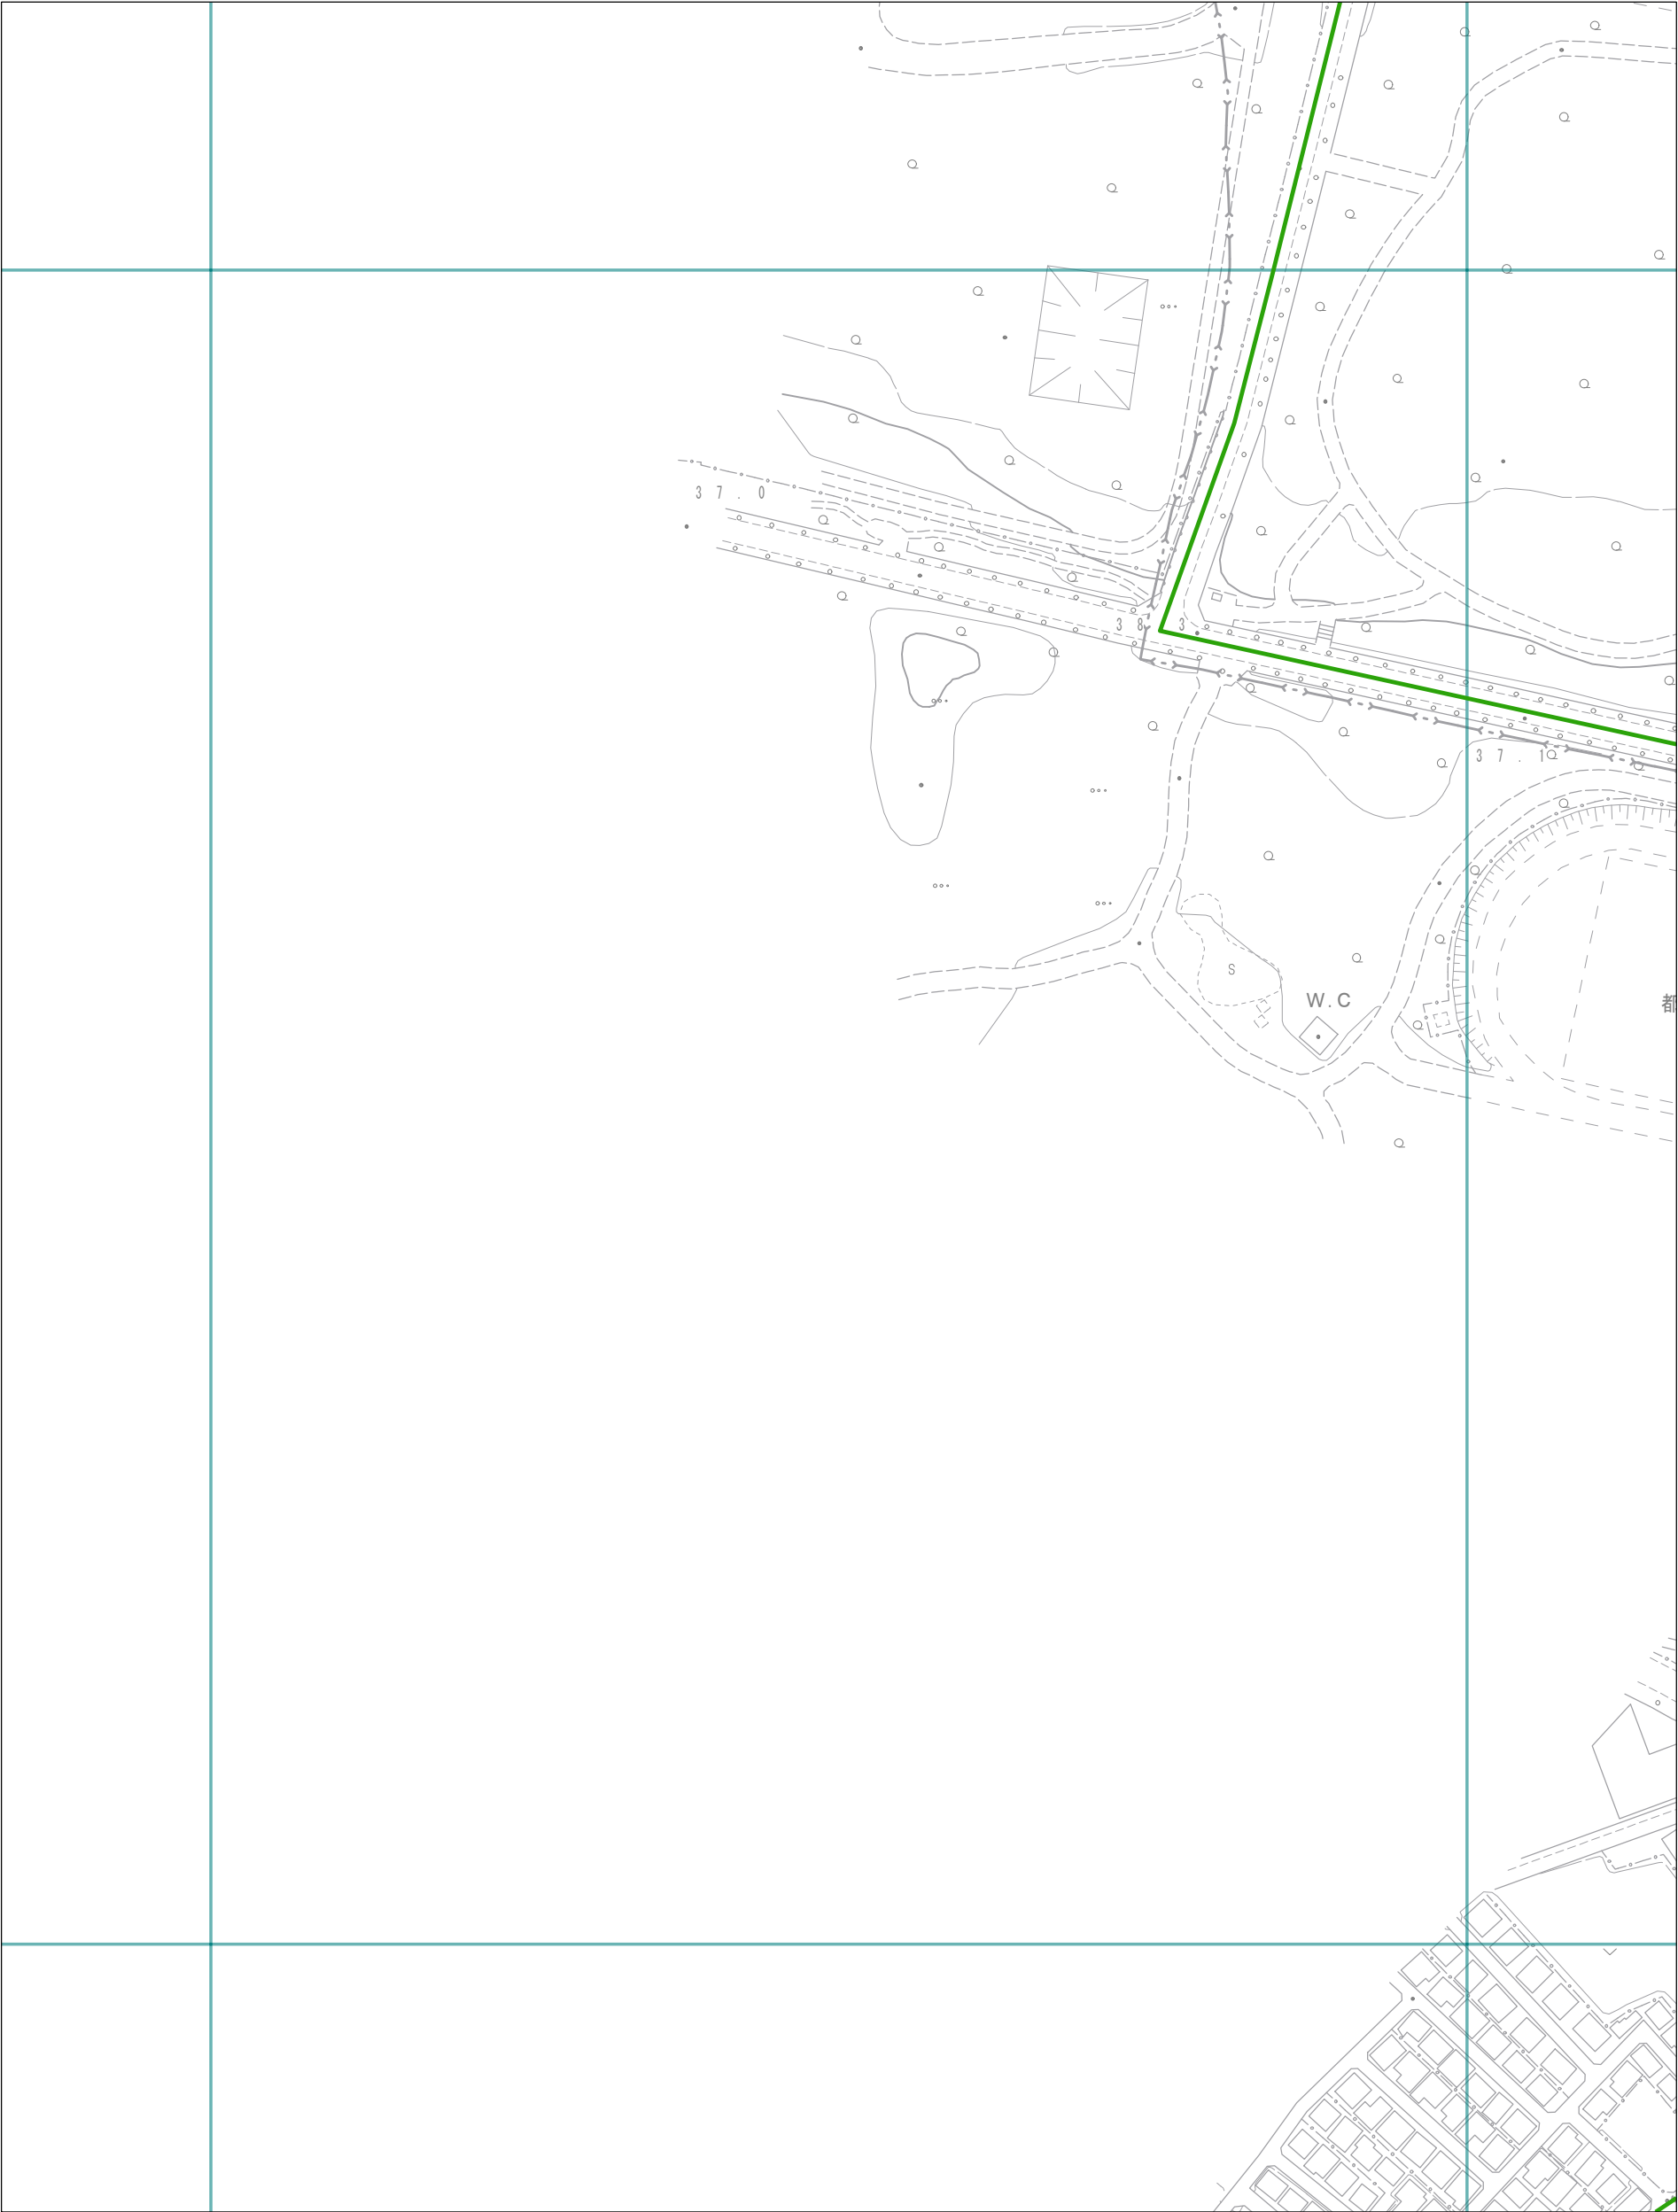

和光市

1号道路	2号道路	2号道路 私道	3号道路	4号道路	5号道路	2項道路	2項道路 私道	(3項道路)	(4項道路)	(予定道路)

1 : 2000