


指定道路図

和40R

和 35L	和 35R	和 36L
和 40L	和 40R	和 41L
和 45L	和 45R	和 46L

平成二十八年九月作成

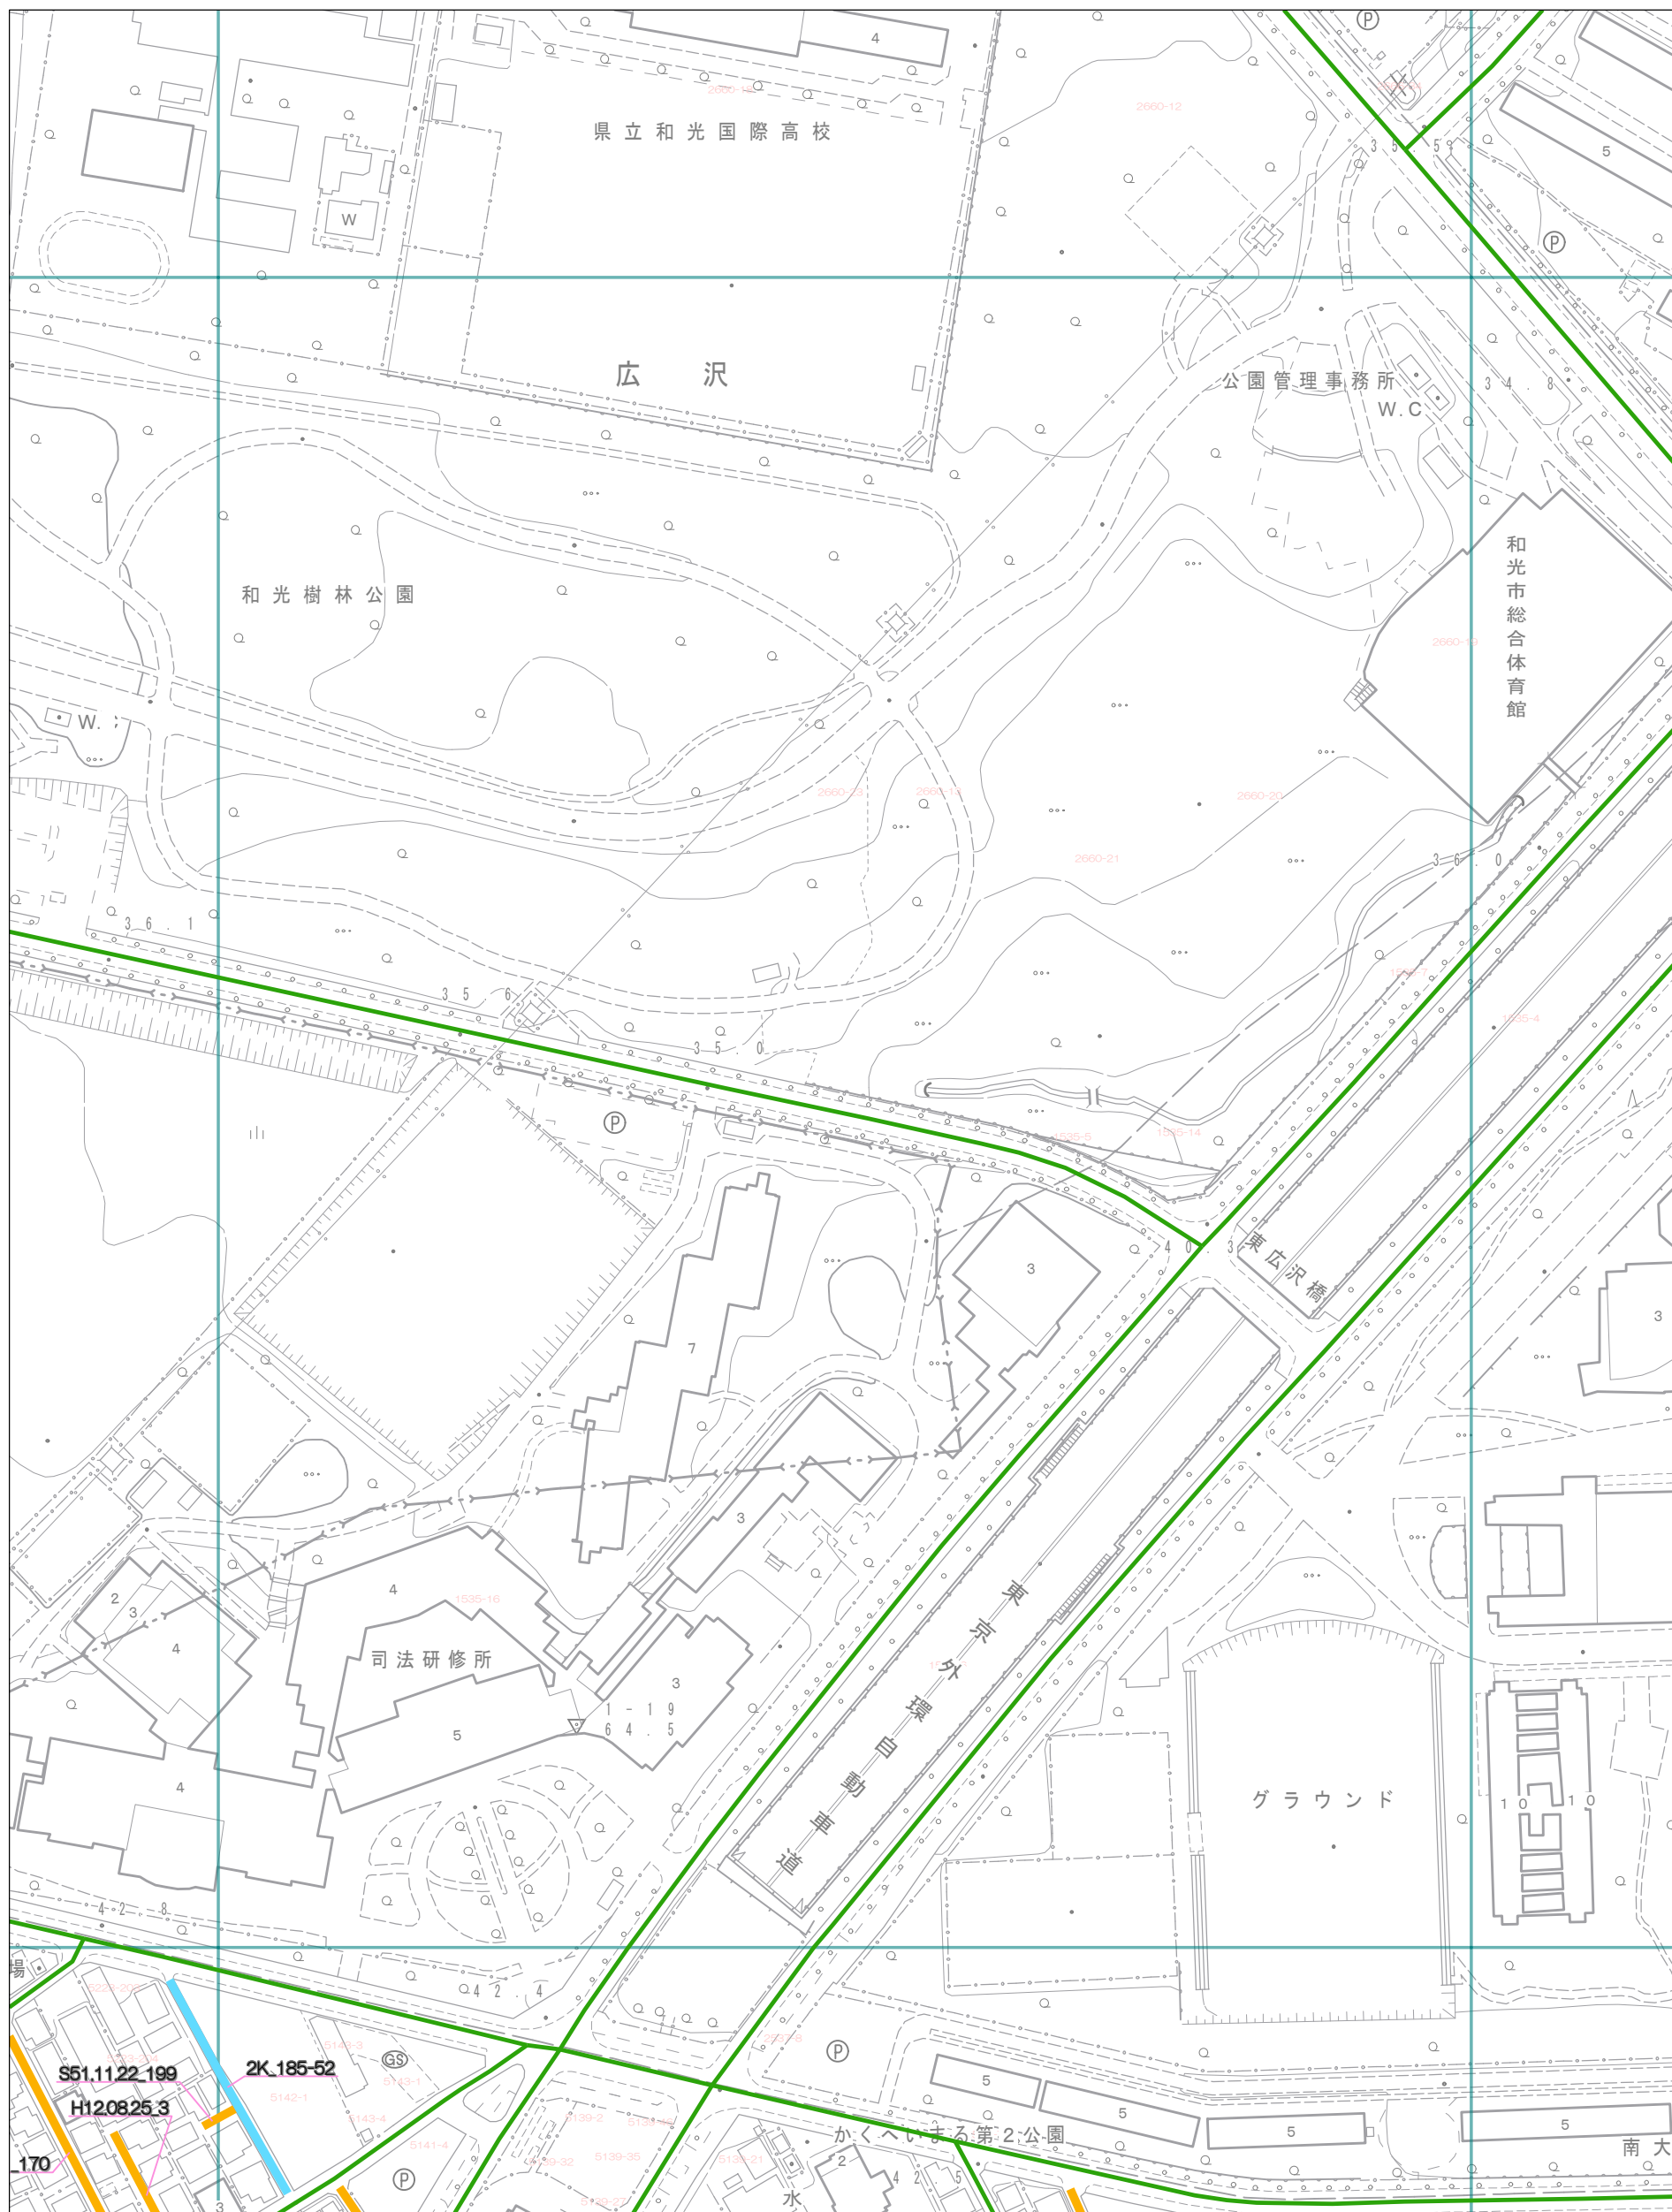

和光市

1号道路	2号道路	2号道路 私道	3号道路	4号道路	5号道路	2項道路	2項道路 私道	(3項道路)	(4項道路)	(予定道路)

1 : 2000