


和35R	和36L	和36R
和40R	和41L	和41R
和45R	和46L	和46R

指定道路図

和41L

平成二十八年九月作成

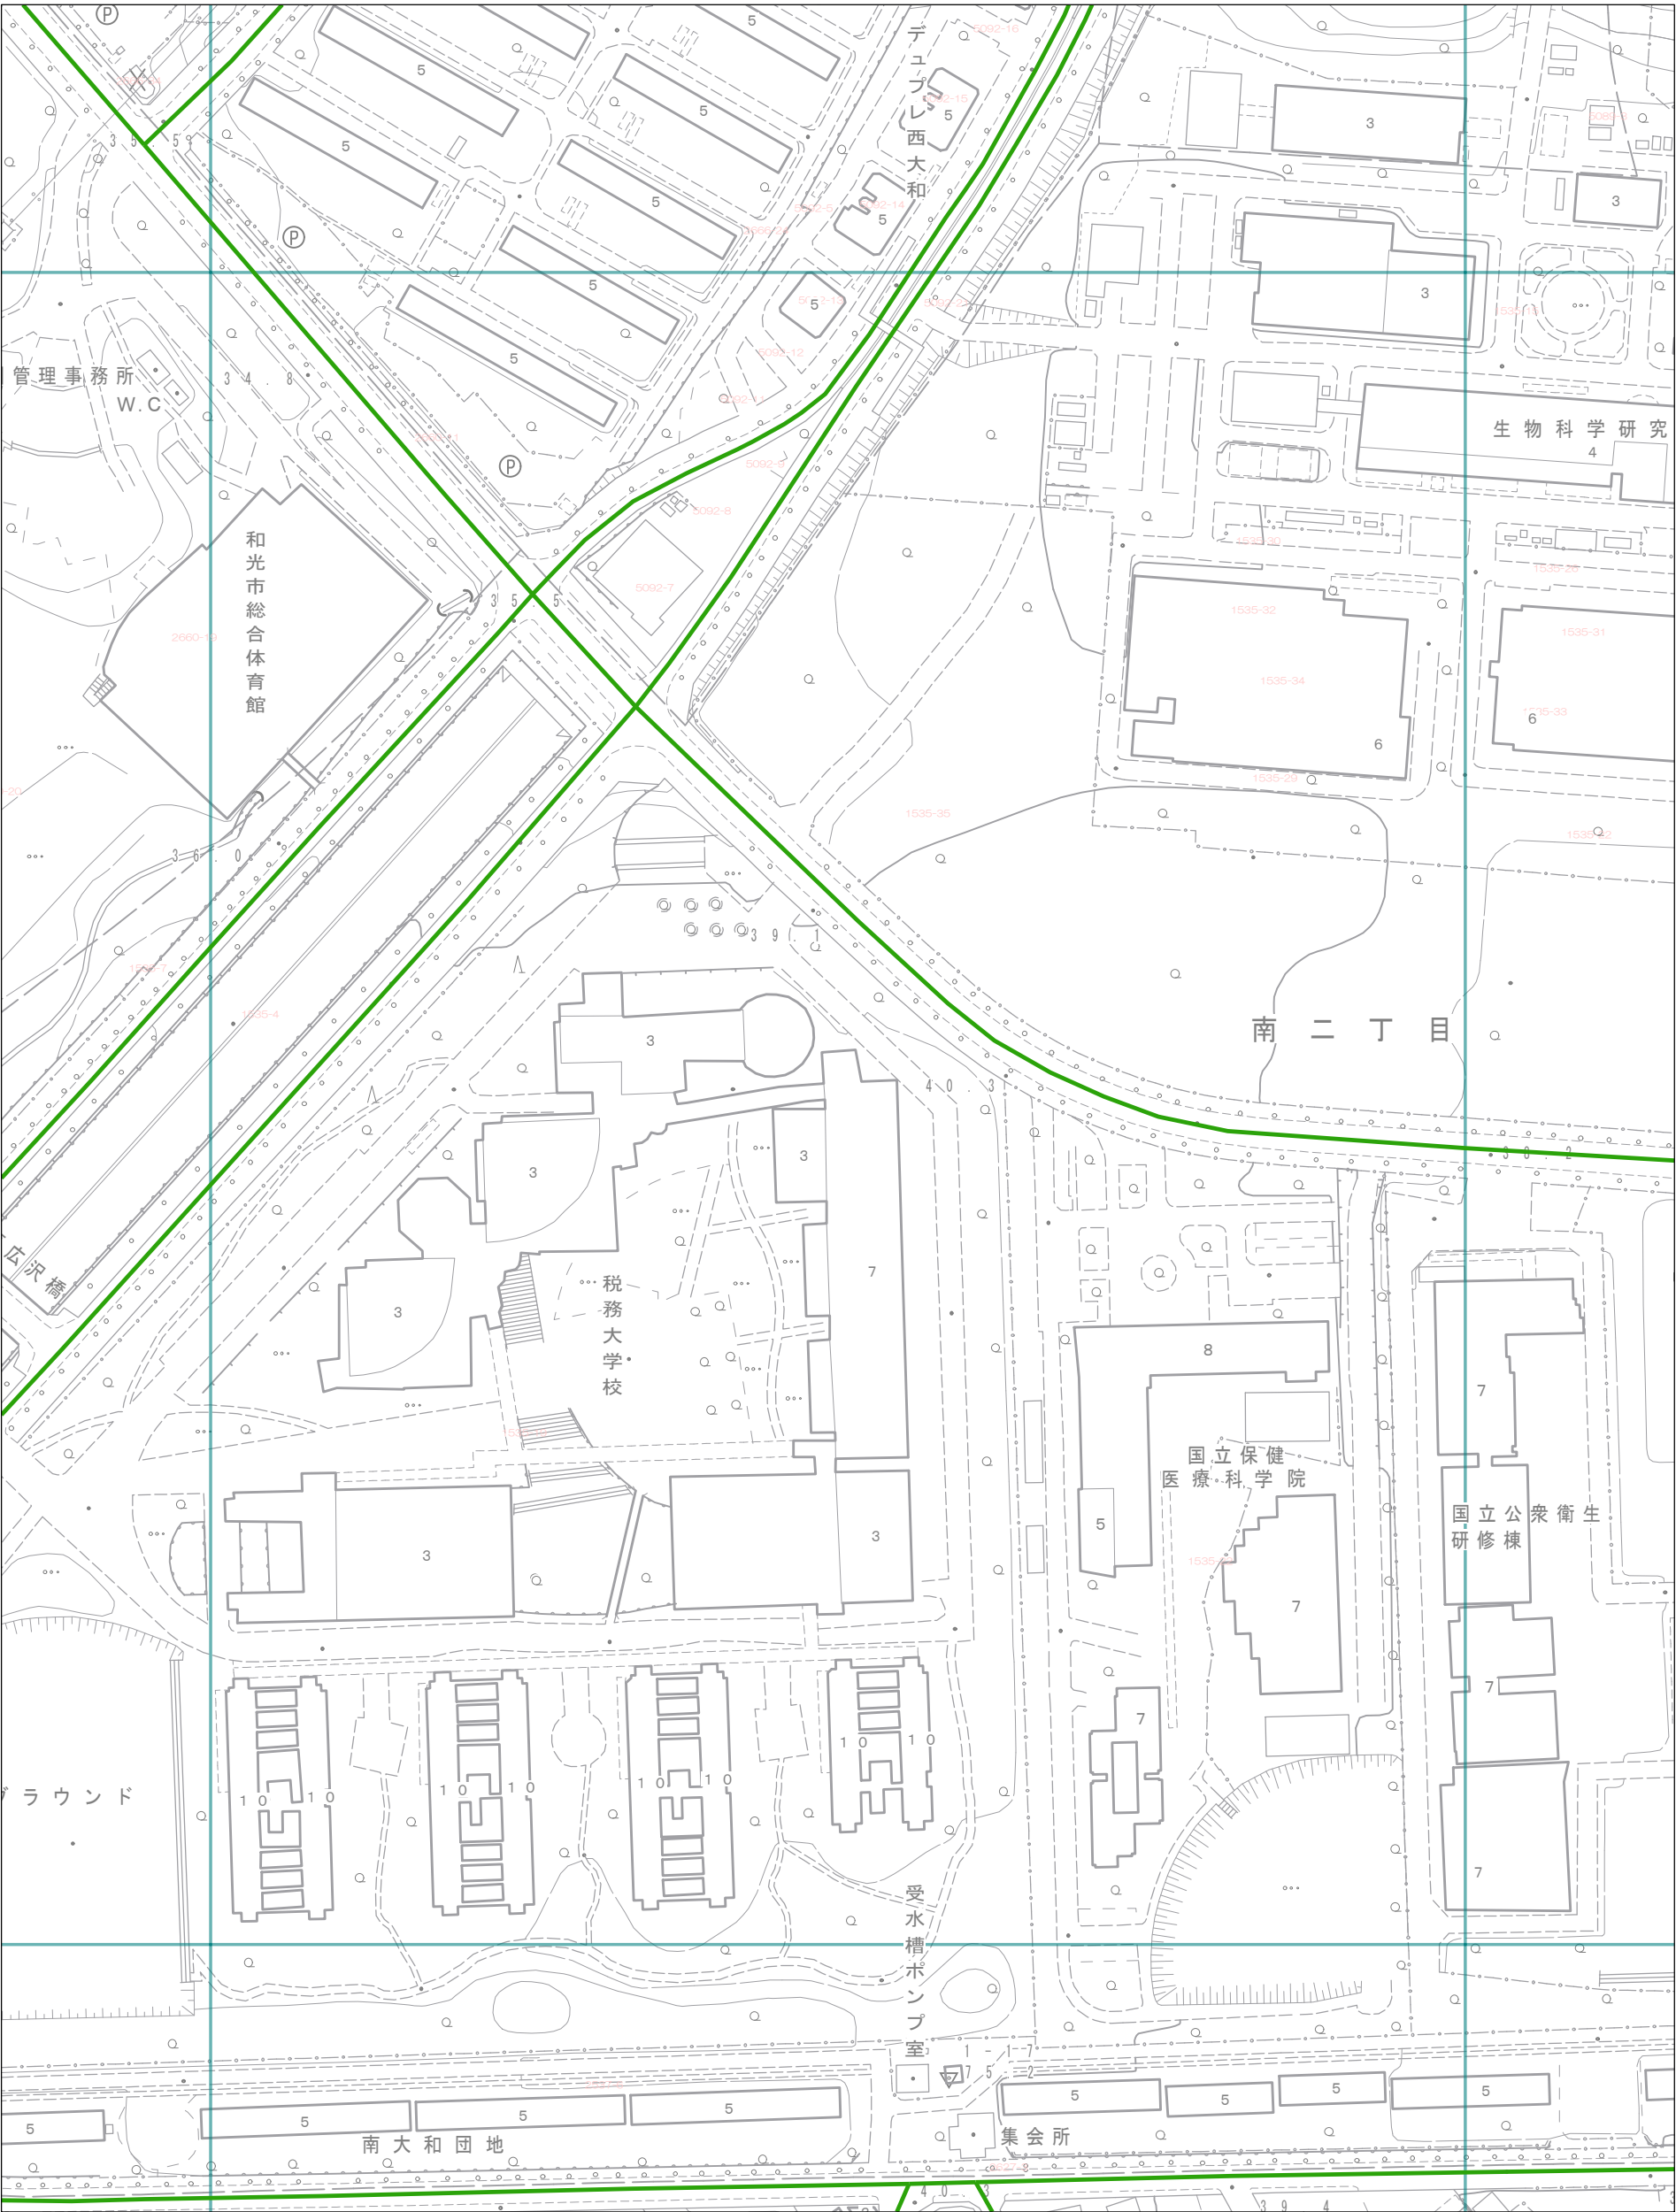

和光市

1号道路	2号道路	2号道路 私道	3号道路	4号道路	5号道路	2項道路	2項道路 私道	(3項道路)	(4項道路)	(予定道路)

1 : 2000