


指定道路図

和43L

和37R	和38L	和38R
和42R	和43L	和43R
和47R	和48L	和48R

平成二十八年九月作成

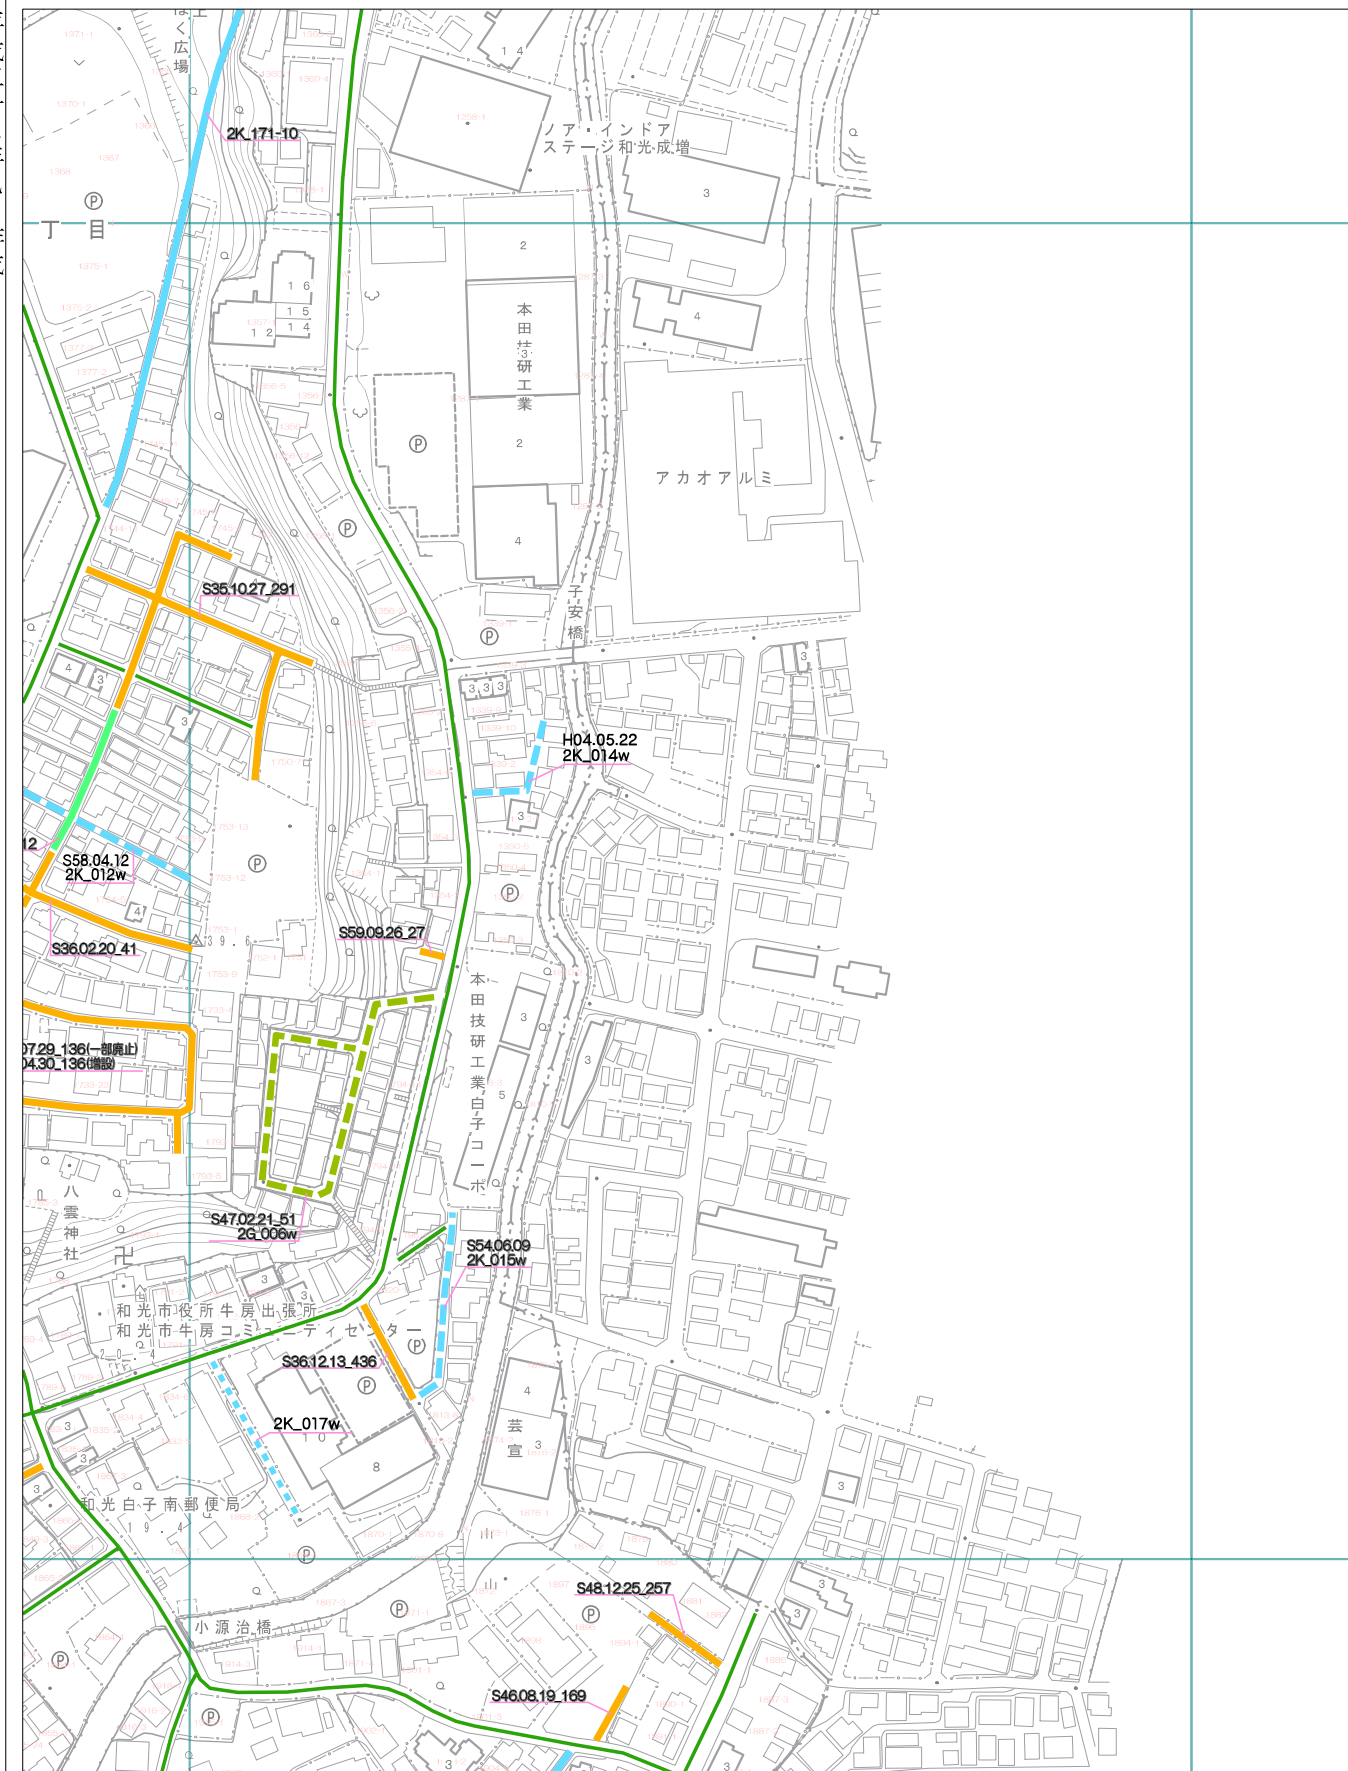

和光市

1号道路	2号道路	2号道路私道	3号道路	4号道路	5号道路	2項道路	2項道路私道	(3項道路)	(4項道路)	(予定道路)
■	■	■	■	■	■	■	■	■	■	■

1 : 2000