


第四十二号の二十四様式（第十条の二関係）（A 4）

指定道路調書  
（第一面）

|                   |                                                                                               |  |                   |               |  |         |             |  |
|-------------------|-----------------------------------------------------------------------------------------------|--|-------------------|---------------|--|---------|-------------|--|
| 整理番号              | R01. 09. 30_2                                                                                 |  | 指定道路図対照番号         | 和28L          |  | 指定道路の種類 | 1項5号道路      |  |
| 指定の年月日            | 令和元年9月30日                                                                                     |  | 指定道路の延長           | 19. 79   メートル |  | 指定道路の幅員 | 4. 5   メートル |  |
| 指定道路の位置           | 白子三丁目4385－3、4385－4                                                                            |  |                   |               |  |         |             |  |
| 申請者の氏名            | —                                                                                             |  |                   |               |  |         |             |  |
| 水平距離指定の年月日        | —                                                                                             |  | 水平距離指定に係る道路の部分の延長 | —             |  | 水平距離    | —   メートル    |  |
| 水平距離指定に係る道路の部分の位置 | —                                                                                             |  |                   |               |  |         |             |  |
| その他               | <p>令和2年3月10日作成</p> <p>転回広場   1ヶ所</p> <p>「指定道路の位置」は原則として指定時の地名地番を記載したものであり、現在とは異なる場合があります。</p> |  |                   |               |  |         |             |  |

位置図

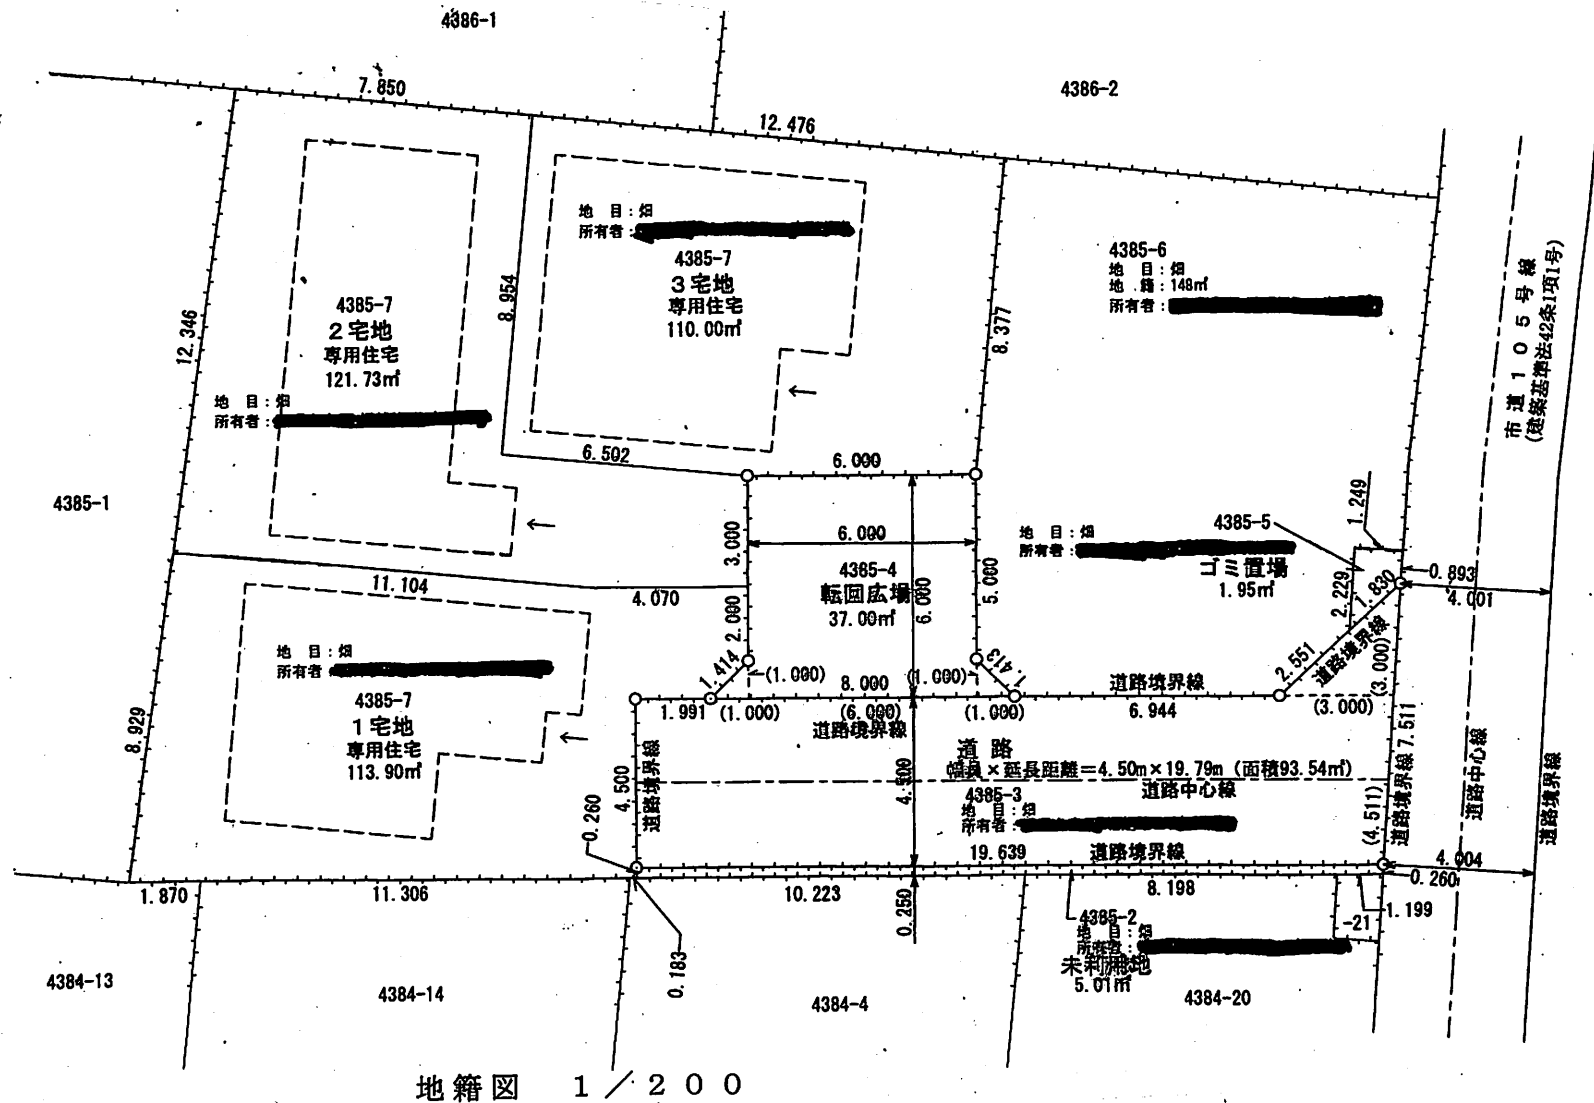

- (注意) 1. 「指定道路の種類」欄は、建築基準法第42条第1項第4号の規定による指定に係る道路は「4号道路」、同法第42条第1項第5号の規定による指定に係る道路は「5号道路」、同法第42条第2項の規定による指定に係る道路は「2項道路」、同法第42条第4項の規定による指定に係る道路は「4項道路」、同法第68条の7第1項の規定による指定に係る道路は「予定道路」と記載すること。
2. 「申請者の氏名」欄は、建築基準法第42条第1項第5号の規定による指定をした場合に記載すること。
3. 「水平距離指定の年月日」欄、「水平距離指定に係る道路の部分の位置」欄、「水平距離指定に係る道路の部分の延長」欄及び「水平距離」欄は、建築基準法第42条第3項の規定による水平距離の指定をした場合に記載すること。