


第四十二号の二十四様式（第十条の二関係）（A 4）

指定道路調査
(第一面)

整理番号	R01. 12. 09_3		指定道路図対照番号	和20L		指定道路の種類	1項5号道路	
指定の年月日	令和元年12月9日		指定道路の延長	28. 983、1. 00、 19. 143 メートル		指定道路の幅員	4. 0、4. 0～6. 0、6. 0 メートル	
指定道路の位置	新倉二丁目3495-6、3508-5、3509-5、3509-6							
申請者の氏名	—							
水平距離指定の年月日	—		水平距離指定に係る道路の部分の延長	—		水平距離	— メートル	
水平距離指定に係る道路の部分の位置	—							
その他	令和2年3月10日作成 「指定道路の位置」は原則として指定時の地名地番を記載したものであり、現在とは異なる場合があります。							

位置図

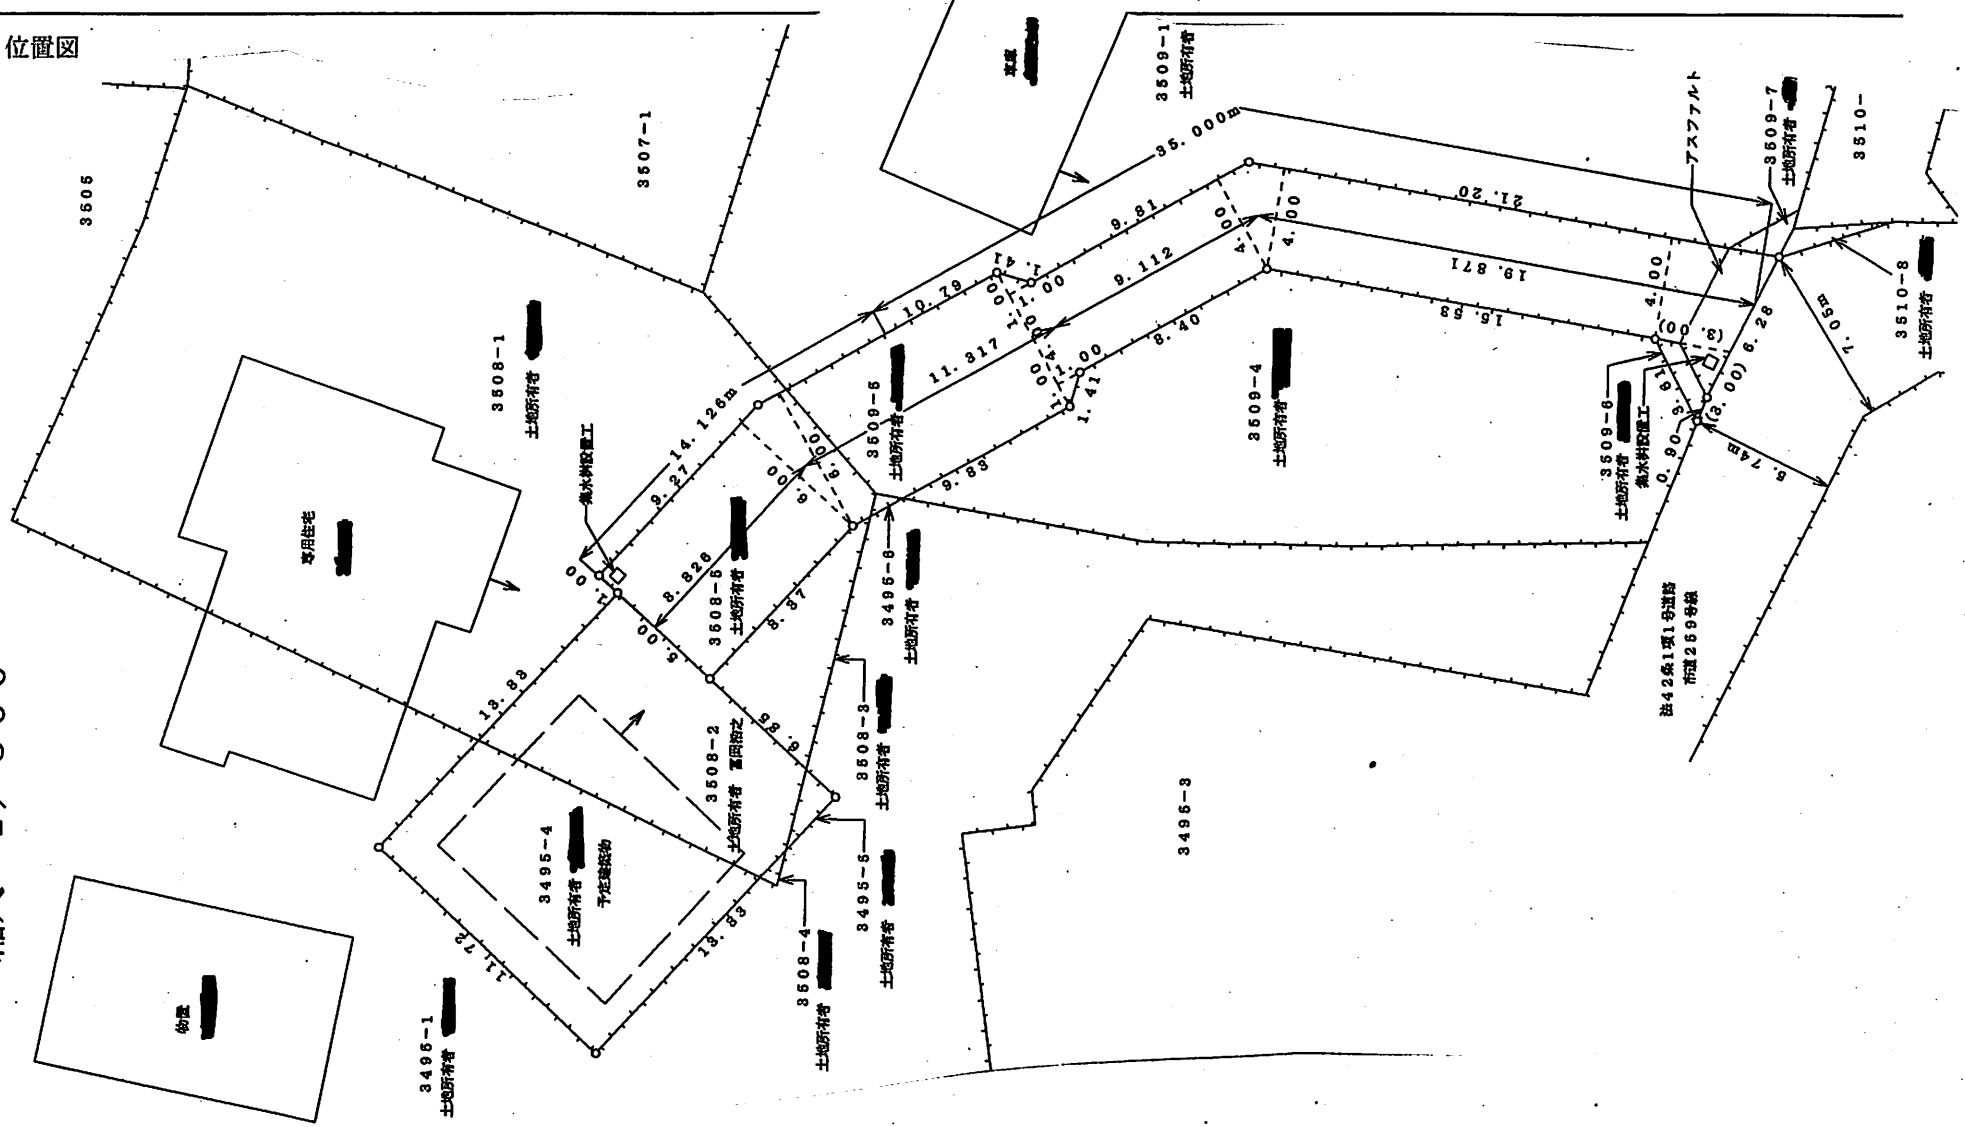

- (注意) 1. 「指定道路の種類」欄は、建築基準法第42条第1項第4号の規定による指定に係る道路は「4号道路」、同法第42条第1項第5号の規定による指定に係る道路は「5号道路」、同法第42条第2項の規定による指定に係る道路は「2項道路」、同法第42条第4項の規定による指定に係る道路は「4項道路」、同法第68条の7第1項の規定による指定に係る道路は「予定道路」と記載すること。
2. 「申請者の氏名」欄は、建築基準法第42条第1項第5号の規定による指定をした場合に記載すること。
3. 「水平距離指定の年月日」欄、「水平距離指定に係る道路の部分の位置」欄、「水平距離指定に係る道路の部分の延長」欄及び「水平距離」欄は、建築基準法第42条第3項の規定による水平距離の指定をした場合に記載すること。