


指定道路調書
(第一面)

整理番号	R05. 5. 29_1		指定道路図対照番号	和26L		指定道路の種類	1項5号道路	
指定の年月日	令和5年5月29日		指定道路の延長	13. 33	メートル	指定道路の幅員	4. 0 メートル	
指定道路の位置	従前地：和光市新倉一丁目3692番9, 3692番11 仮換地：和光都市計画事業和光市駅北口土地区画整理事業17街区12-1-2画地, 17街区13-2-3画地							
申請者の氏名	—							
水平距離指定の年月日	—		水平距離指定に係る道路の部分の延長	—		水平距離	— メートル	
水平距離指定に係る道路の部分の位置	—							
その他	令和5年5月29日作成 「指定道路の位置」は原則として指定時の地名地番を記載したものであり、現在とは異なる場合があります。							

位置図

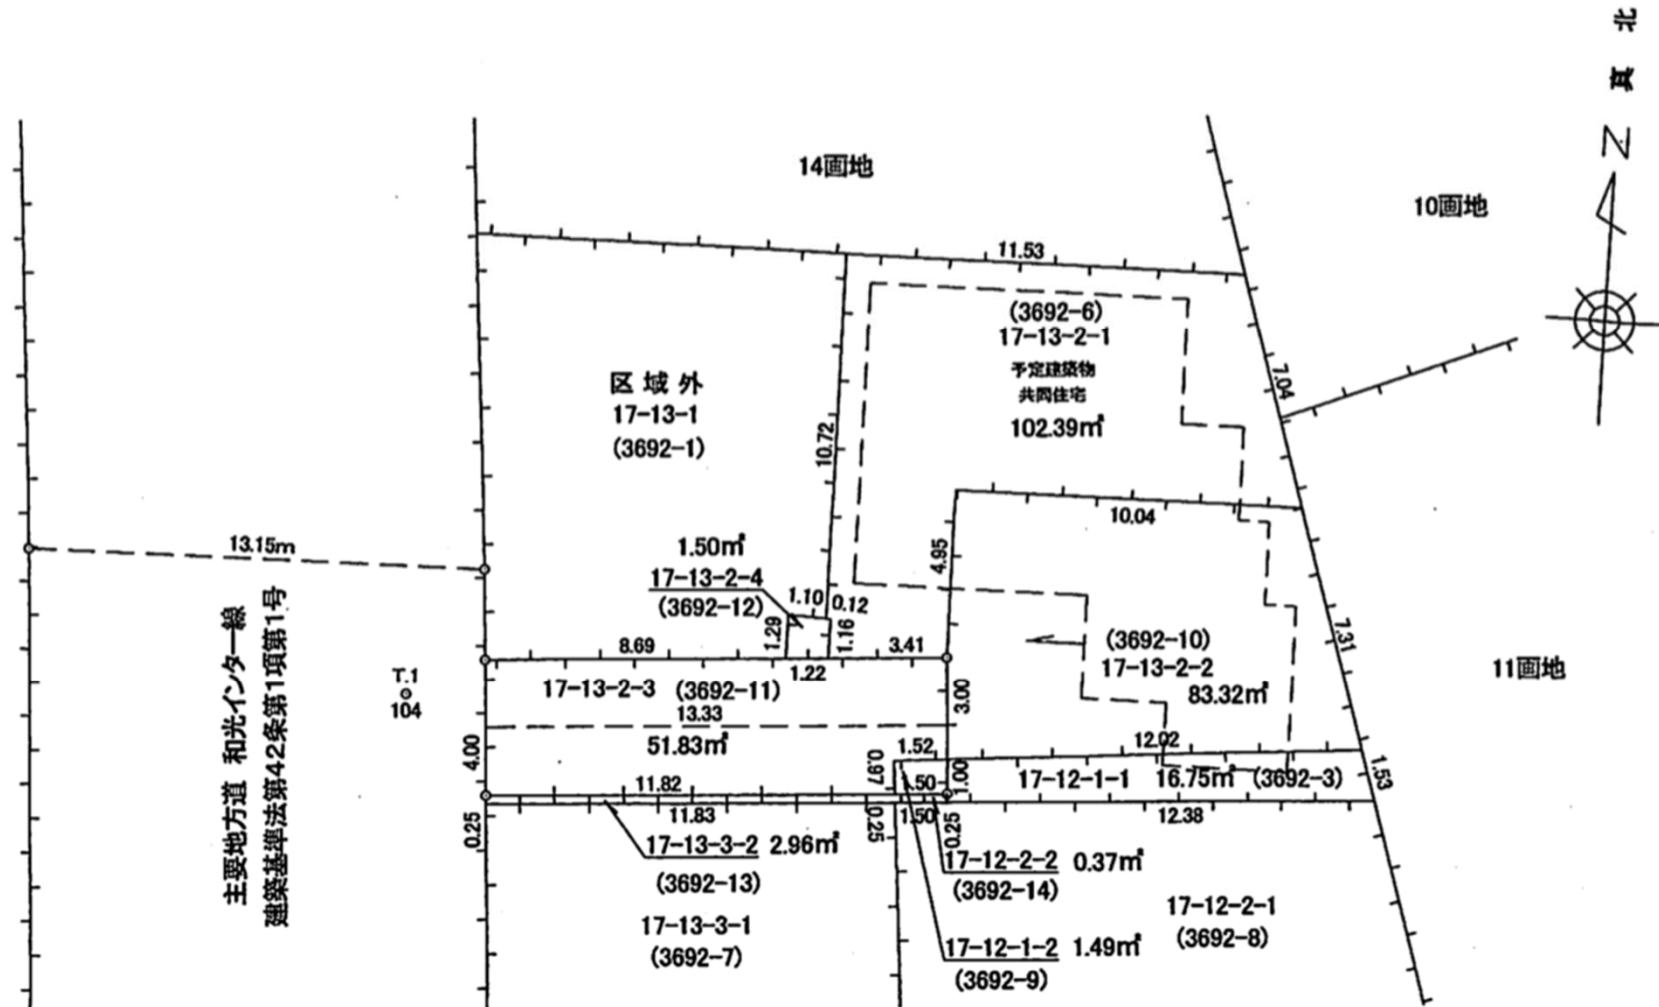

- (注意) 1. 「指定道路の種類」欄は、建築基準法第42条第1項第4号の規定による指定に係る道路は「4号道路」、同法第42条第1項第5号の規定による指定に係る道路は「5号道路」、同法第42条第2項の規定による指定に係る道路は「2項道路」、同法第42条第4項の規定による指定に係る道路は「4項道路」、同法第68条の7第1項の規定による指定に係る道路は「予定道路」と記載すること。
2. 「申請者の氏名」欄は、建築基準法第42条第1項第5号の規定による指定をした場合に記載すること。
3. 「水平距離指定の年月日」欄、「水平距離指定に係る道路の部分の位置」欄、「水平距離指定に係る道路の部分の延長」欄及び「水平距離」欄は、建築基準法第42条第3項の規定による水平距離の指定をした場合に記載すること。