


縮尺 1:500

①市道404号線 (延長 63m)

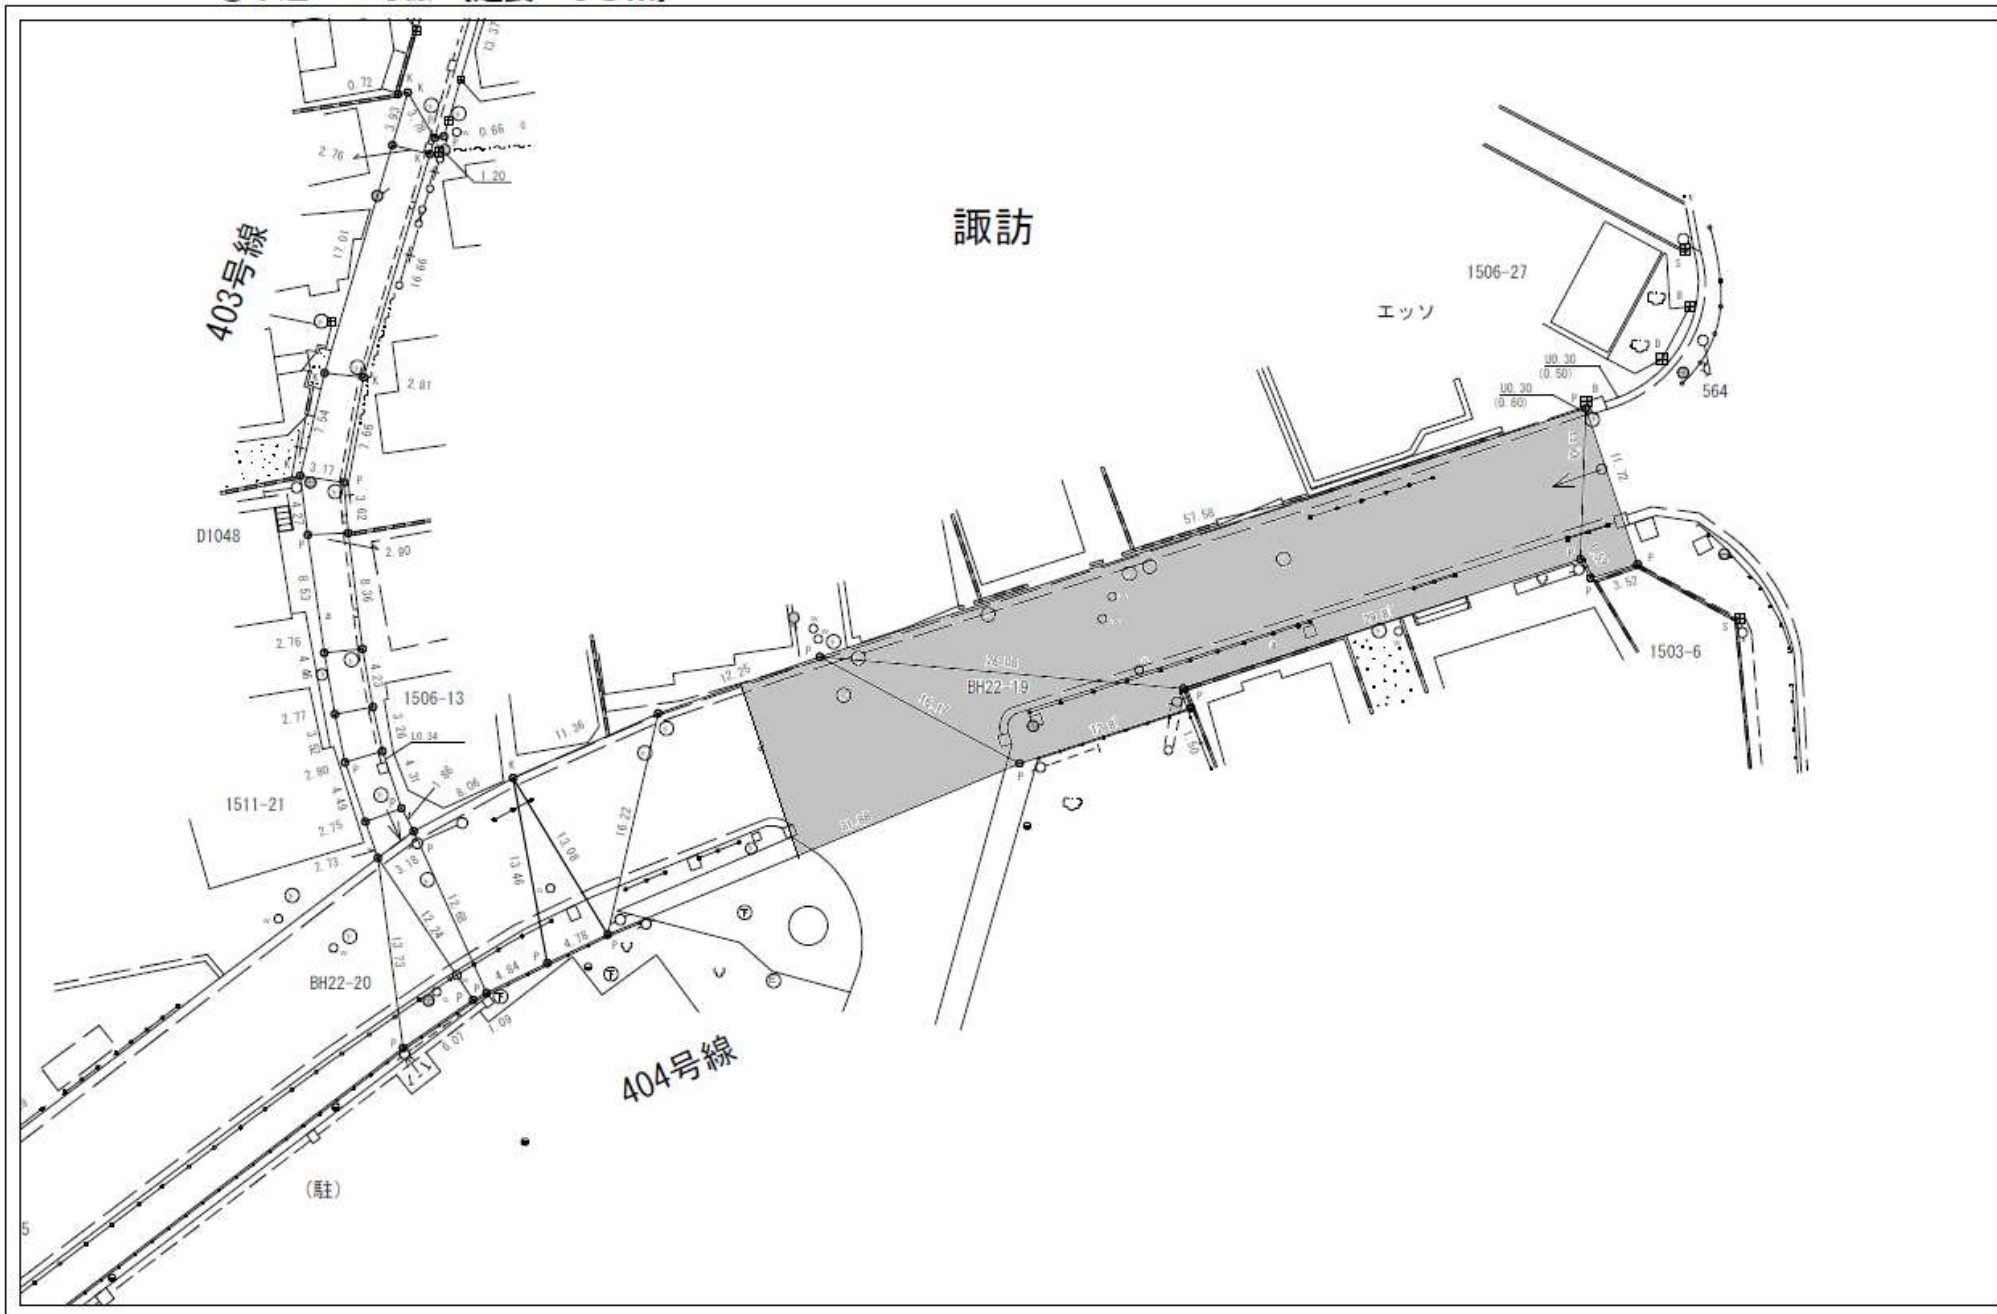

(和光市建設部道路安全課道路管理担当)