


②市道476号線-1 (延長 334m)

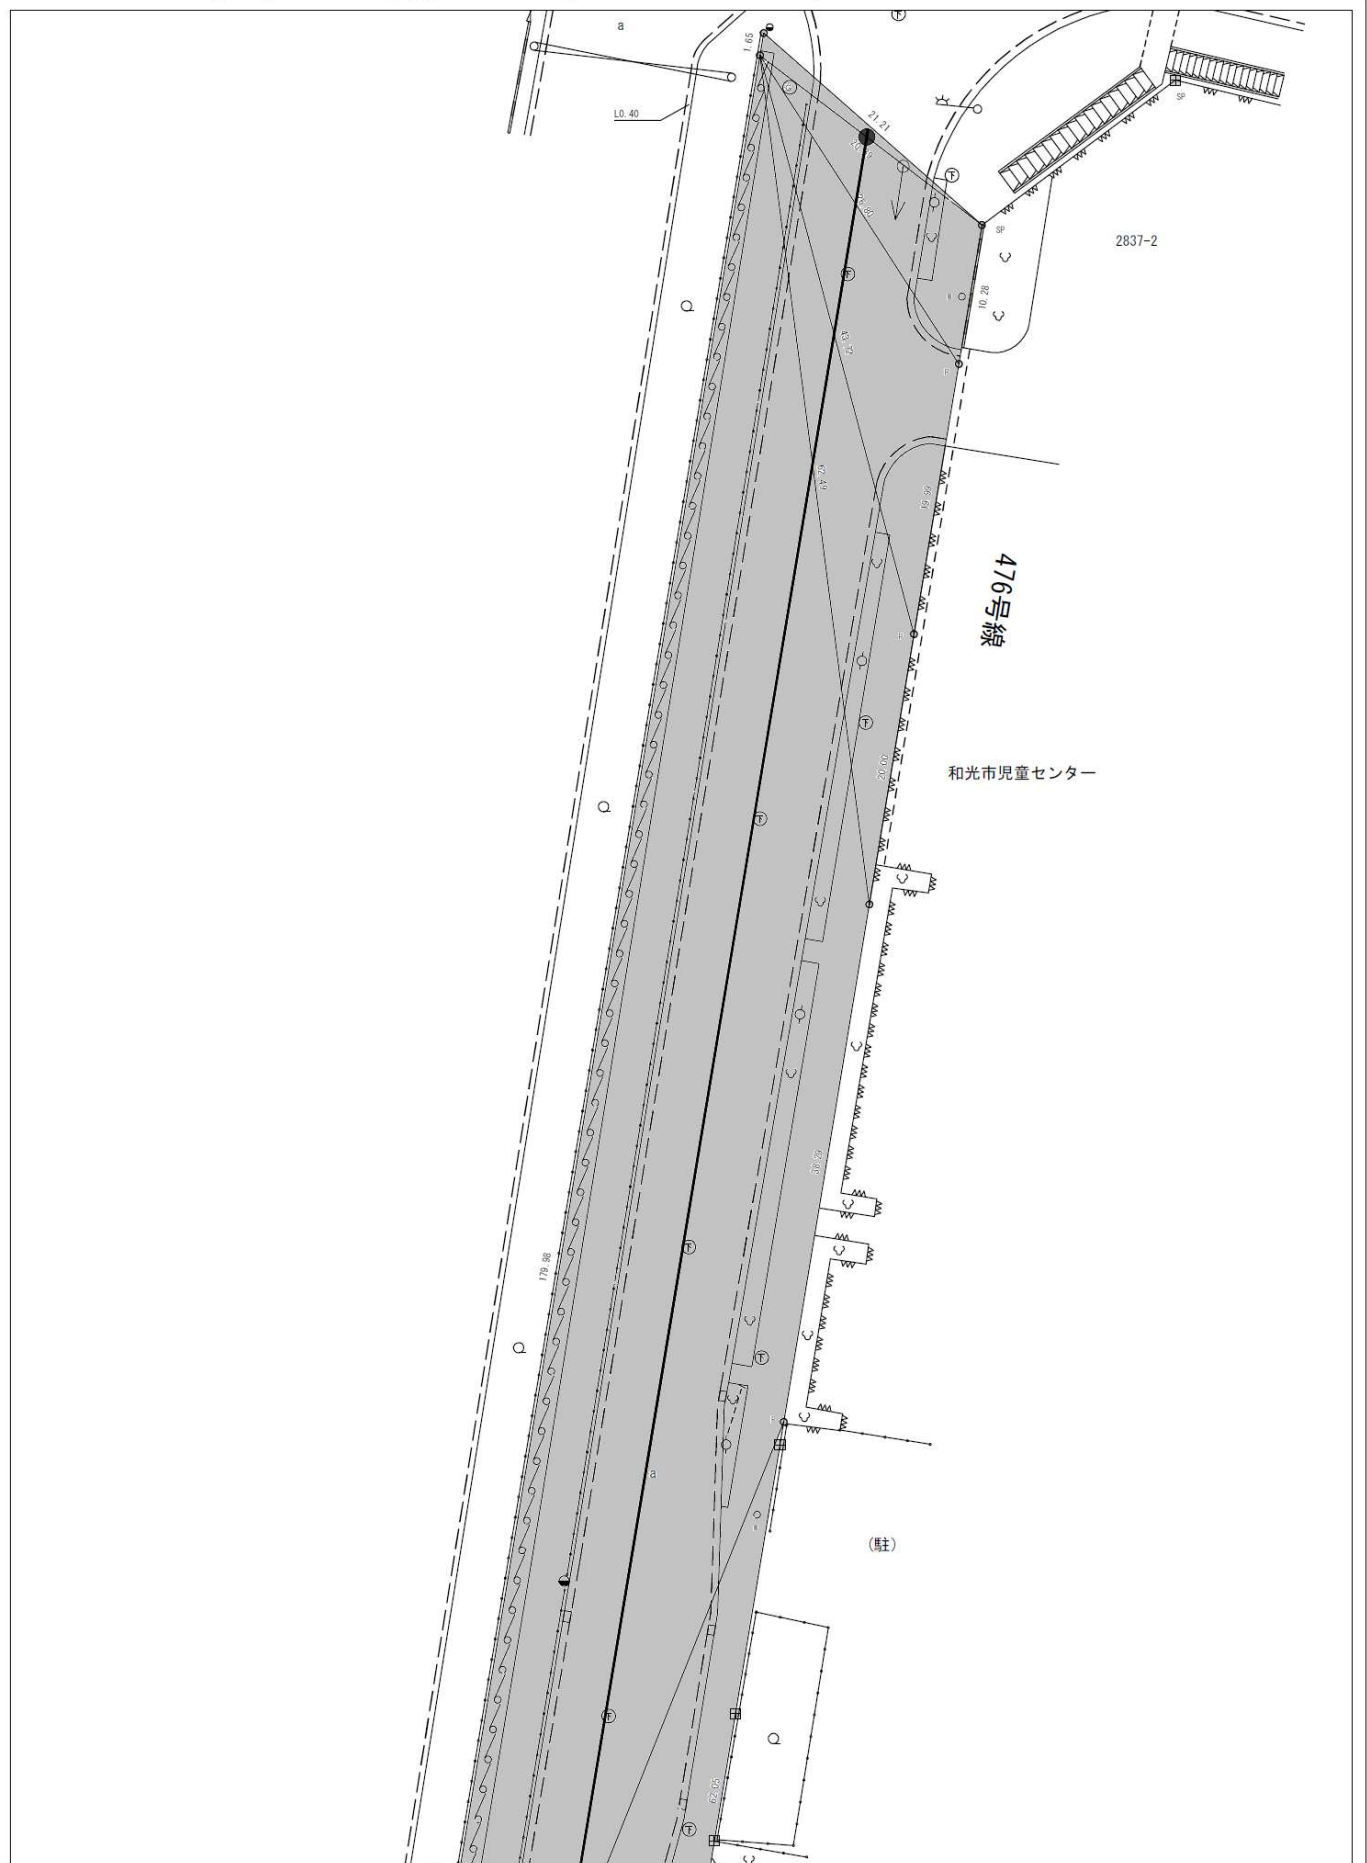

(和光市建設部道路安全課道路管理担当)