


②市道476号線一3 (延長334m)

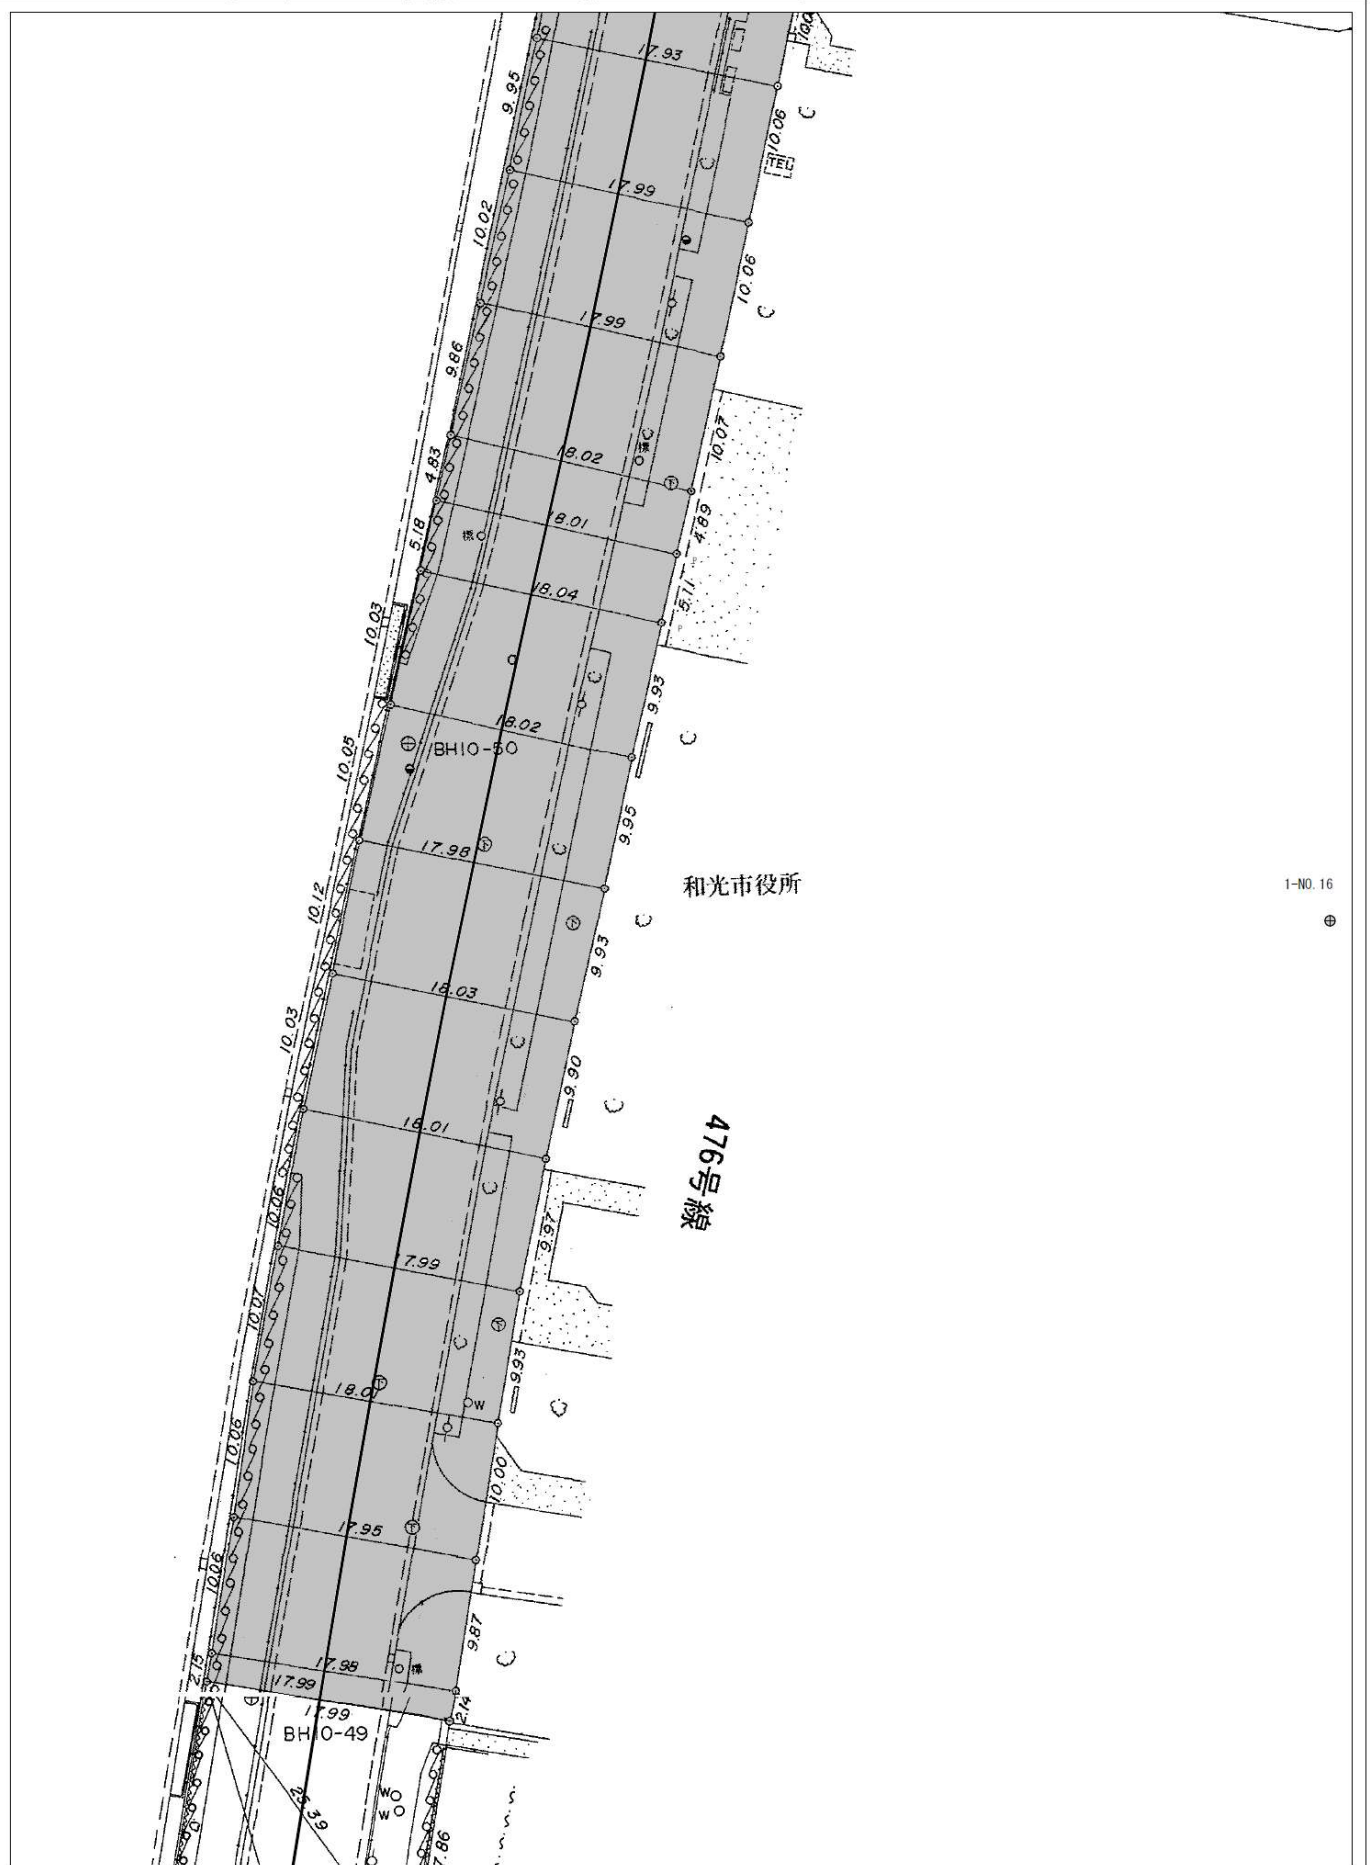

(和光市建設部道路安全課道路管理担当)