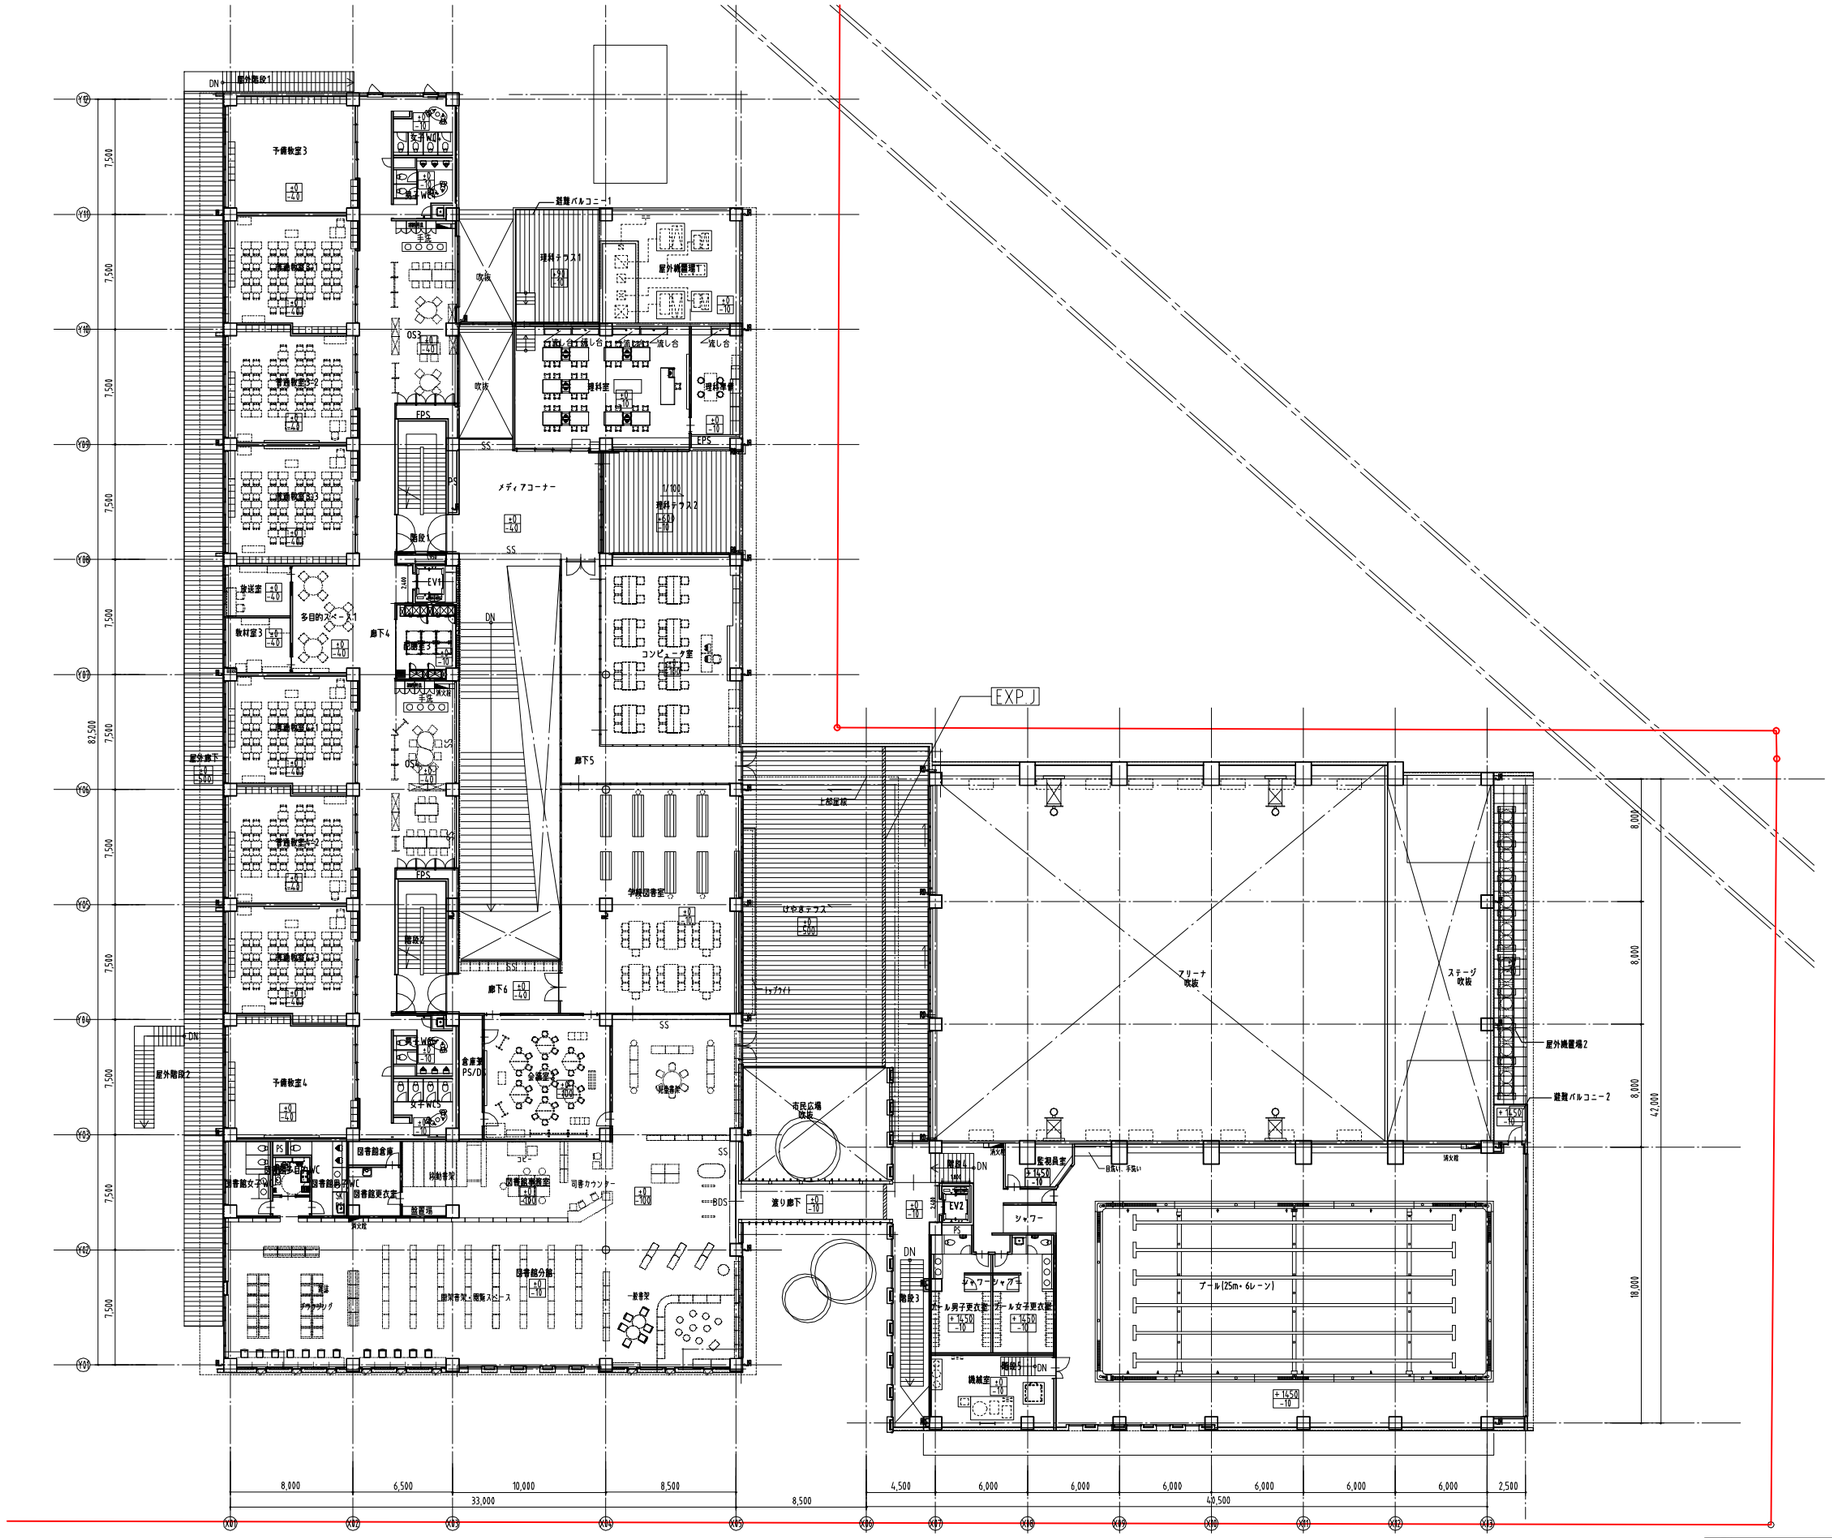

2階平面図　S=1:400

revisions

松田平田設計

project no. A4435 ▪ （仮称）和光市立下新倉小学校建設設計

date | designed by | checked by | checked by

2階平面図

scale A1:1/200　A3:1/400

建築 104