

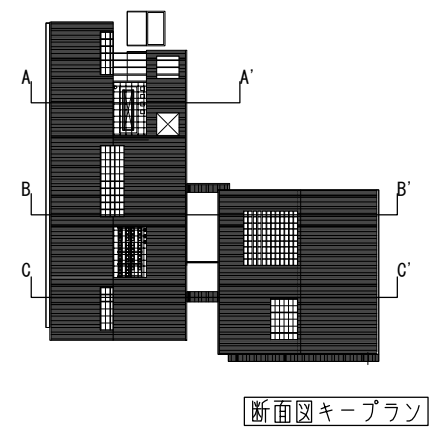
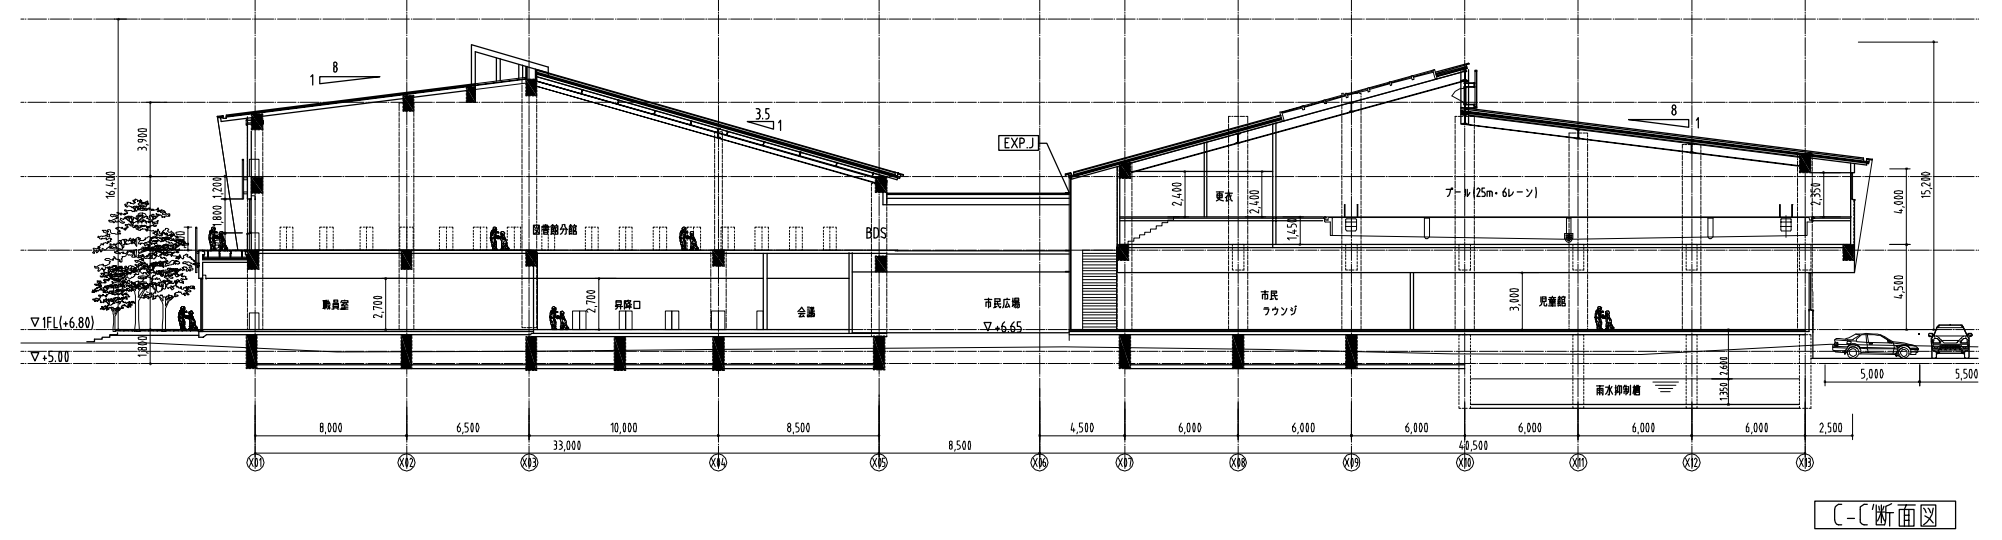
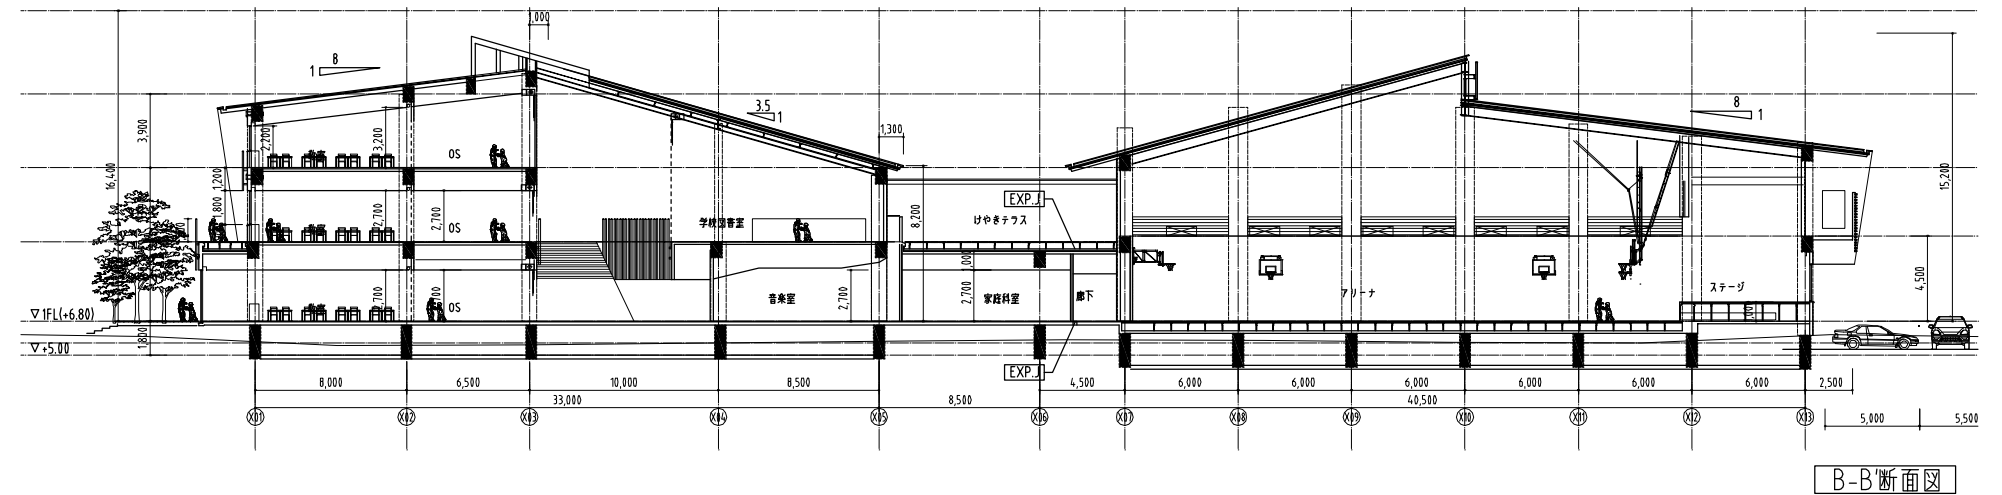


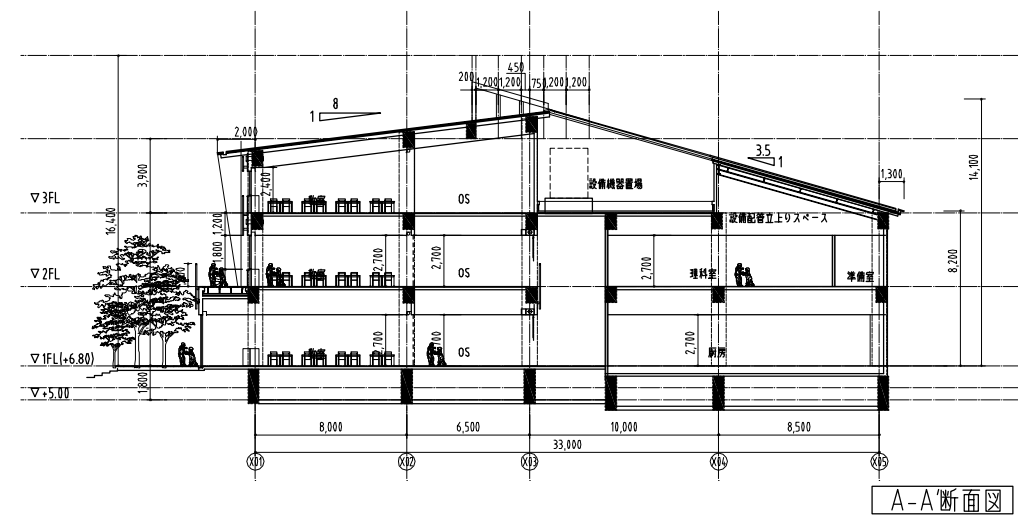

|           |  |  |  |
|-----------|--|--|--|
| revisions |  |  |  |
|           |  |  |  |
|           |  |  |  |
|           |  |  |  |

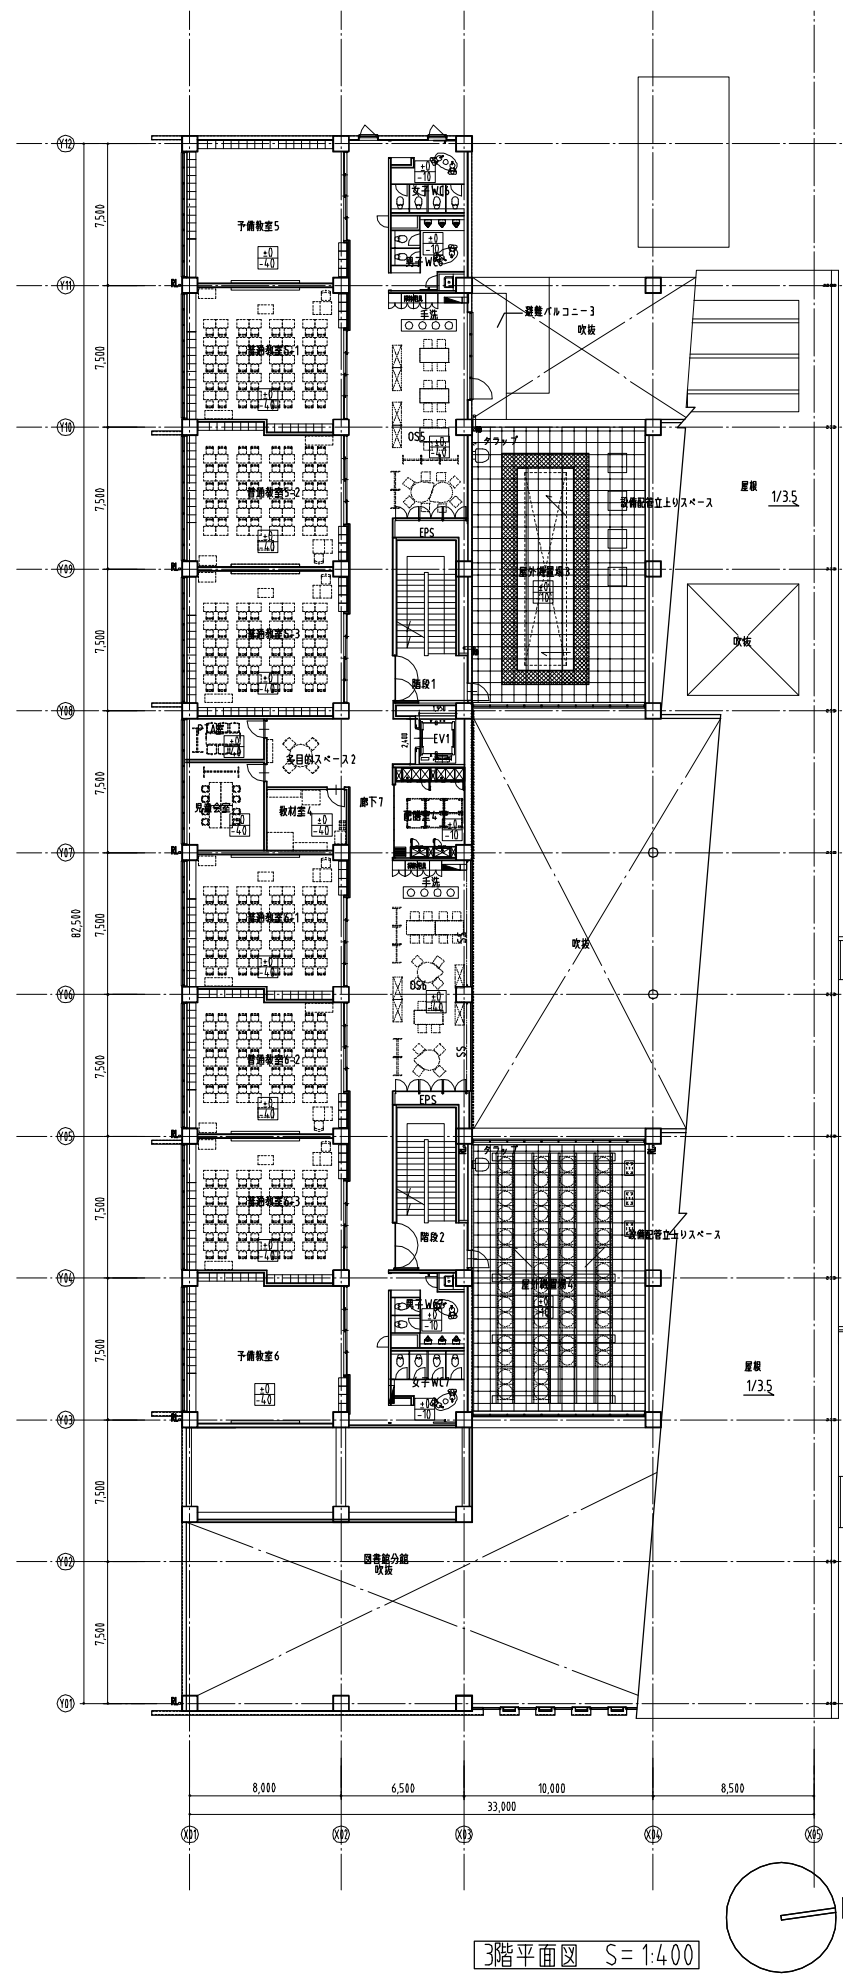

松田平田設計

|             |                          |            |            |
|-------------|--------------------------|------------|------------|
| project no. | A4435 (仮称) 和光市立新倉小学校建設設計 |            |            |
| date        | designed by              | checked by | checked by |

|            |                      |
|------------|----------------------|
| 3階平面図及び断面図 |                      |
|            |                      |
|            |                      |
|            |                      |
| scale      | A1:1/200    A3:1/400 |