


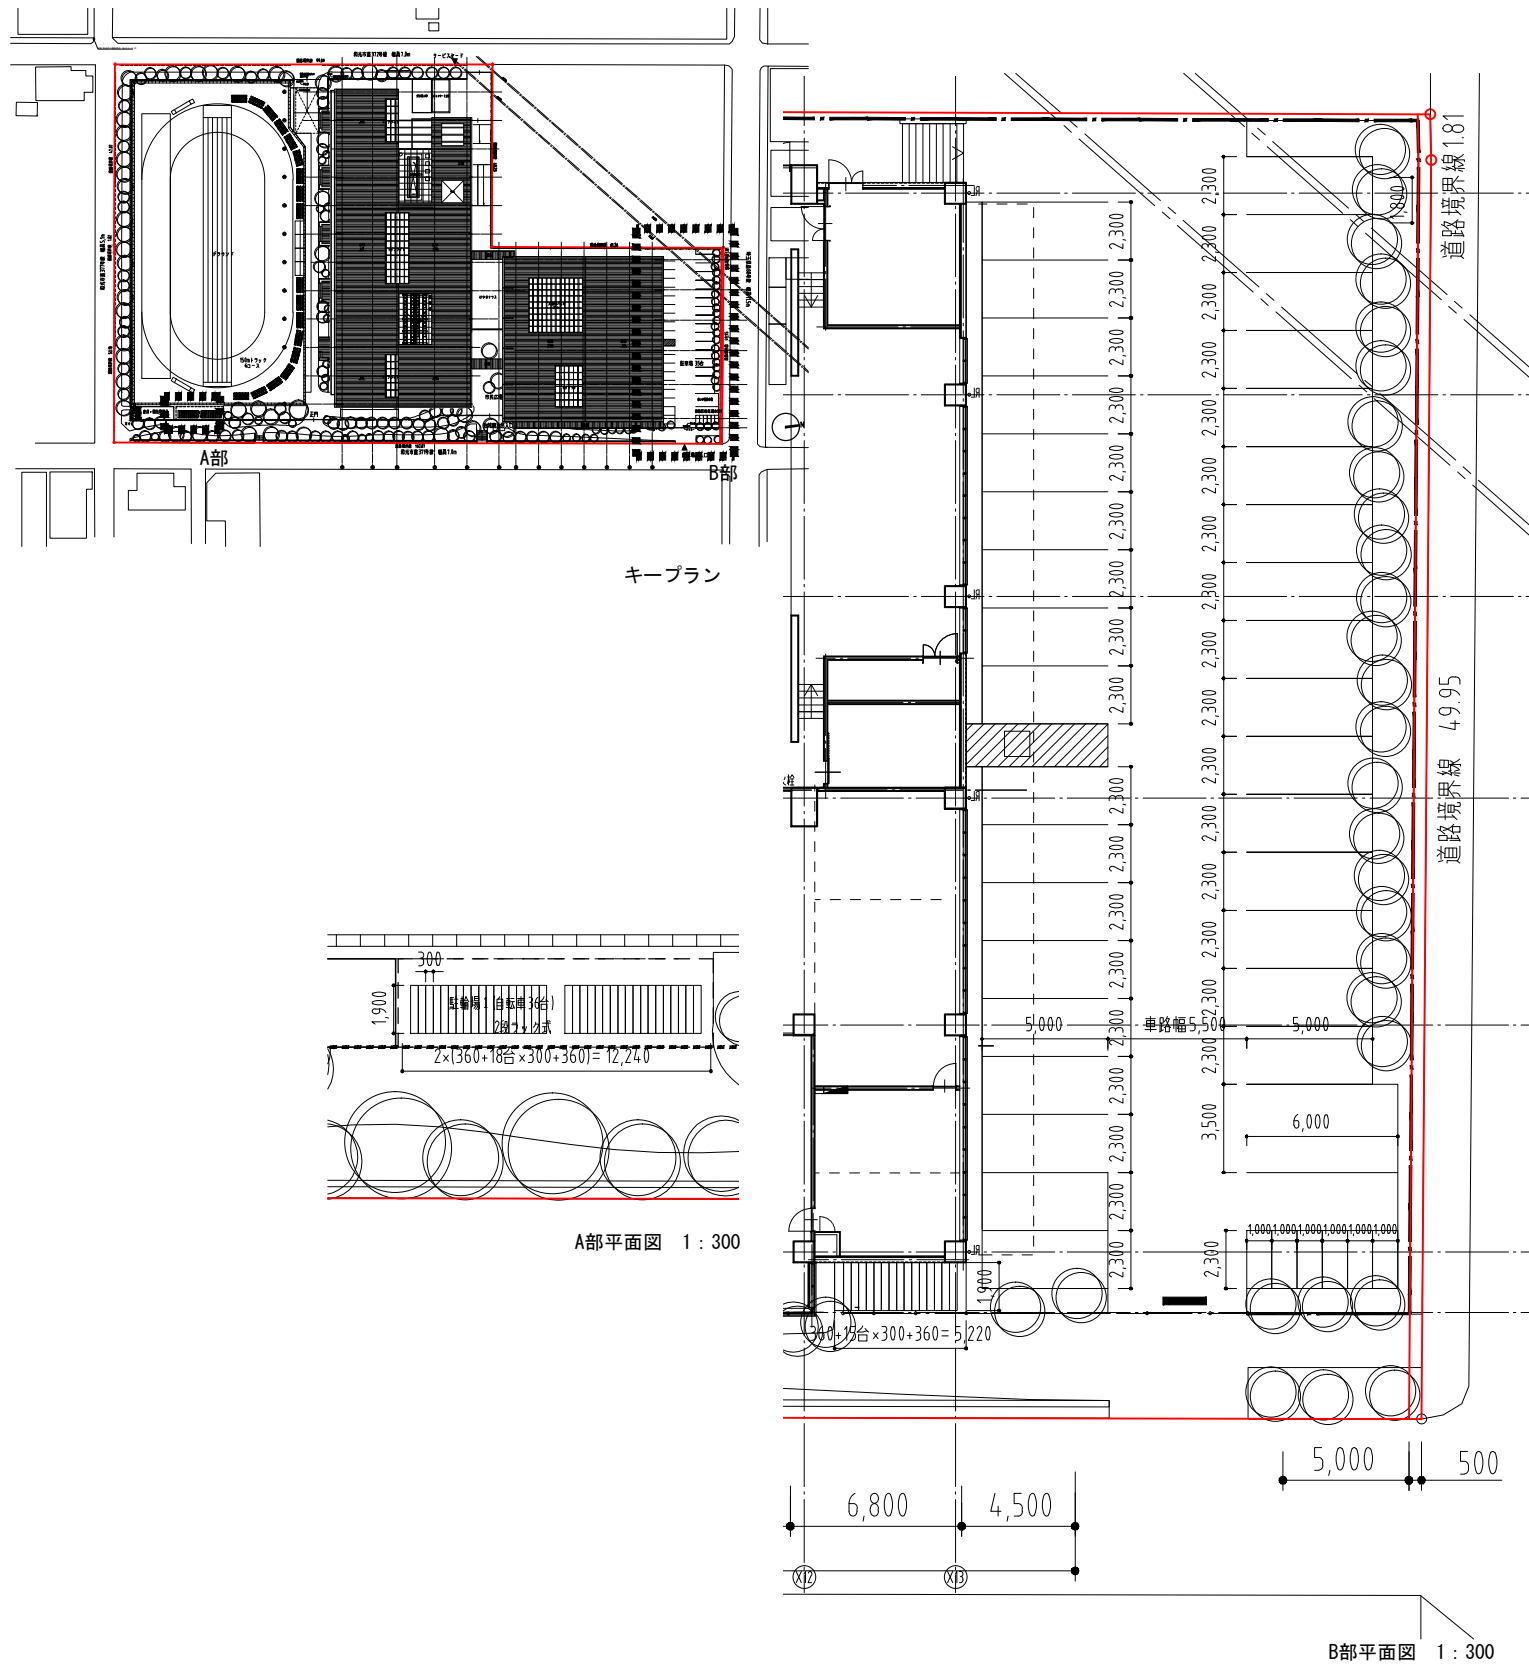


【駐車場台数算出式】
地域開放施設である図書館分館、児童館・保育クラブの延床面積（廊下を除く）を基に自動車、自転車、バイクの台数を算出します。
図書館：570㎡ 児童館・保育クラブ：516㎡
各台数の規定は和光市まちづくり条例施行規則第19条を基に、図書館は劇場の用途として、児童館・保育クラブは遊技場の用途として算出しています。
また、自転車・バイクの台数は集合住宅の規定に準じて算出しています。


自動車	【図書館】	570㎡ ÷ 50 = 11.4 ≒ 12台以上
	【児童館・保育クラブ】	(516㎡ - 50㎡) ÷ 30 + 1 = 16.5 ≒ 17台以上
自転車	【図書館】	570㎡ ÷ 20 = 28.5 ≒ 29 × 0.9 = 26.1 ≒ 27台以上
	【児童館・保育クラブ】	516㎡ ÷ 20 = 25.8 ≒ 26 × 0.9 = 23.4 ≒ 24台以上
バイク	【図書館】	570㎡ ÷ 20 = 28.5 ≒ 29 × 0.1 = 2.9 ≒ 3台以上
	【児童館・保育クラブ】	516㎡ ÷ 20 = 25.8 ≒ 26 × 0.1 = 2.6 ≒ 3台以上

以上より、設置台数は、自動車29台以上、自転車51台以上、バイク6台以上が必要となります。
設置台数は 自動車35台、自転車51台、バイク6台とします。



2段ラック式駐輪場平面図（参考）

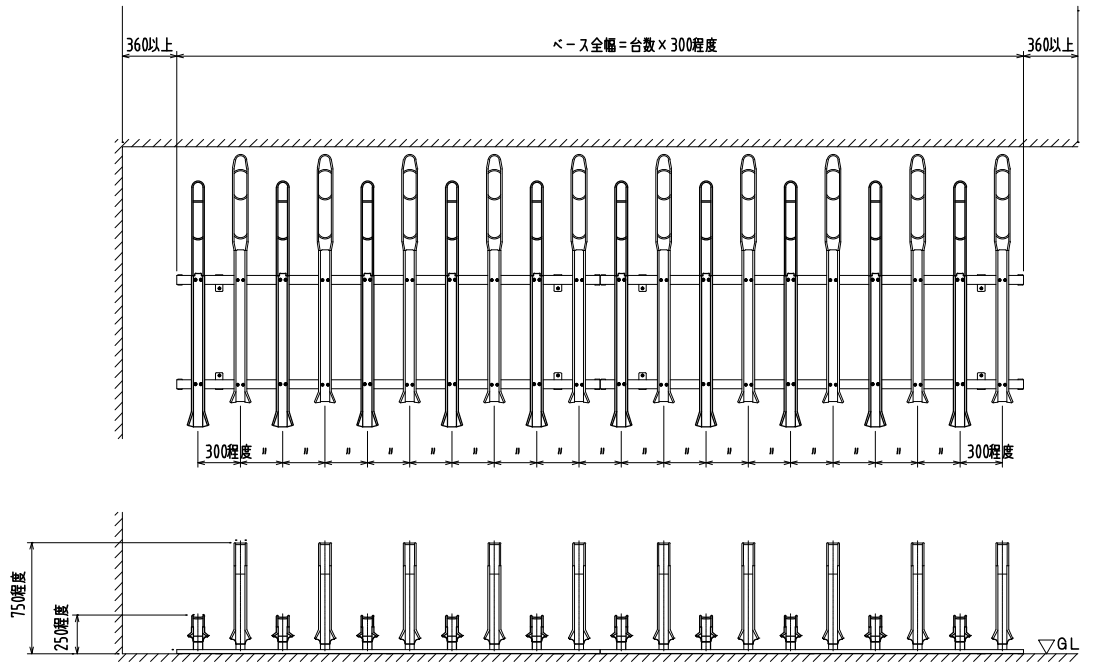

ラック（低）自転車収納図（参考）

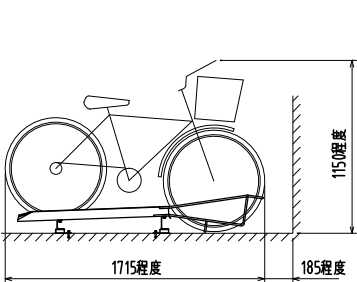

ラック（高）自転車収納図（参考）

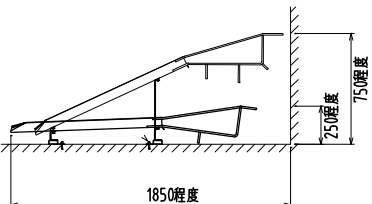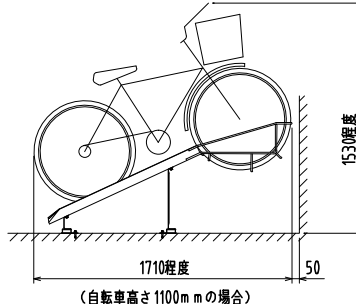

2段ラック式駐輪場参考図 1:50
※詳細寸法はメーカー仕様により異なります。

revisions			



松田平田設計

project no.	A4435 * (仮称) 和光市立下新倉小学校建設設計		
date	designed by	checked by	checked by

駐車場計画平面図
図示

申請
00