


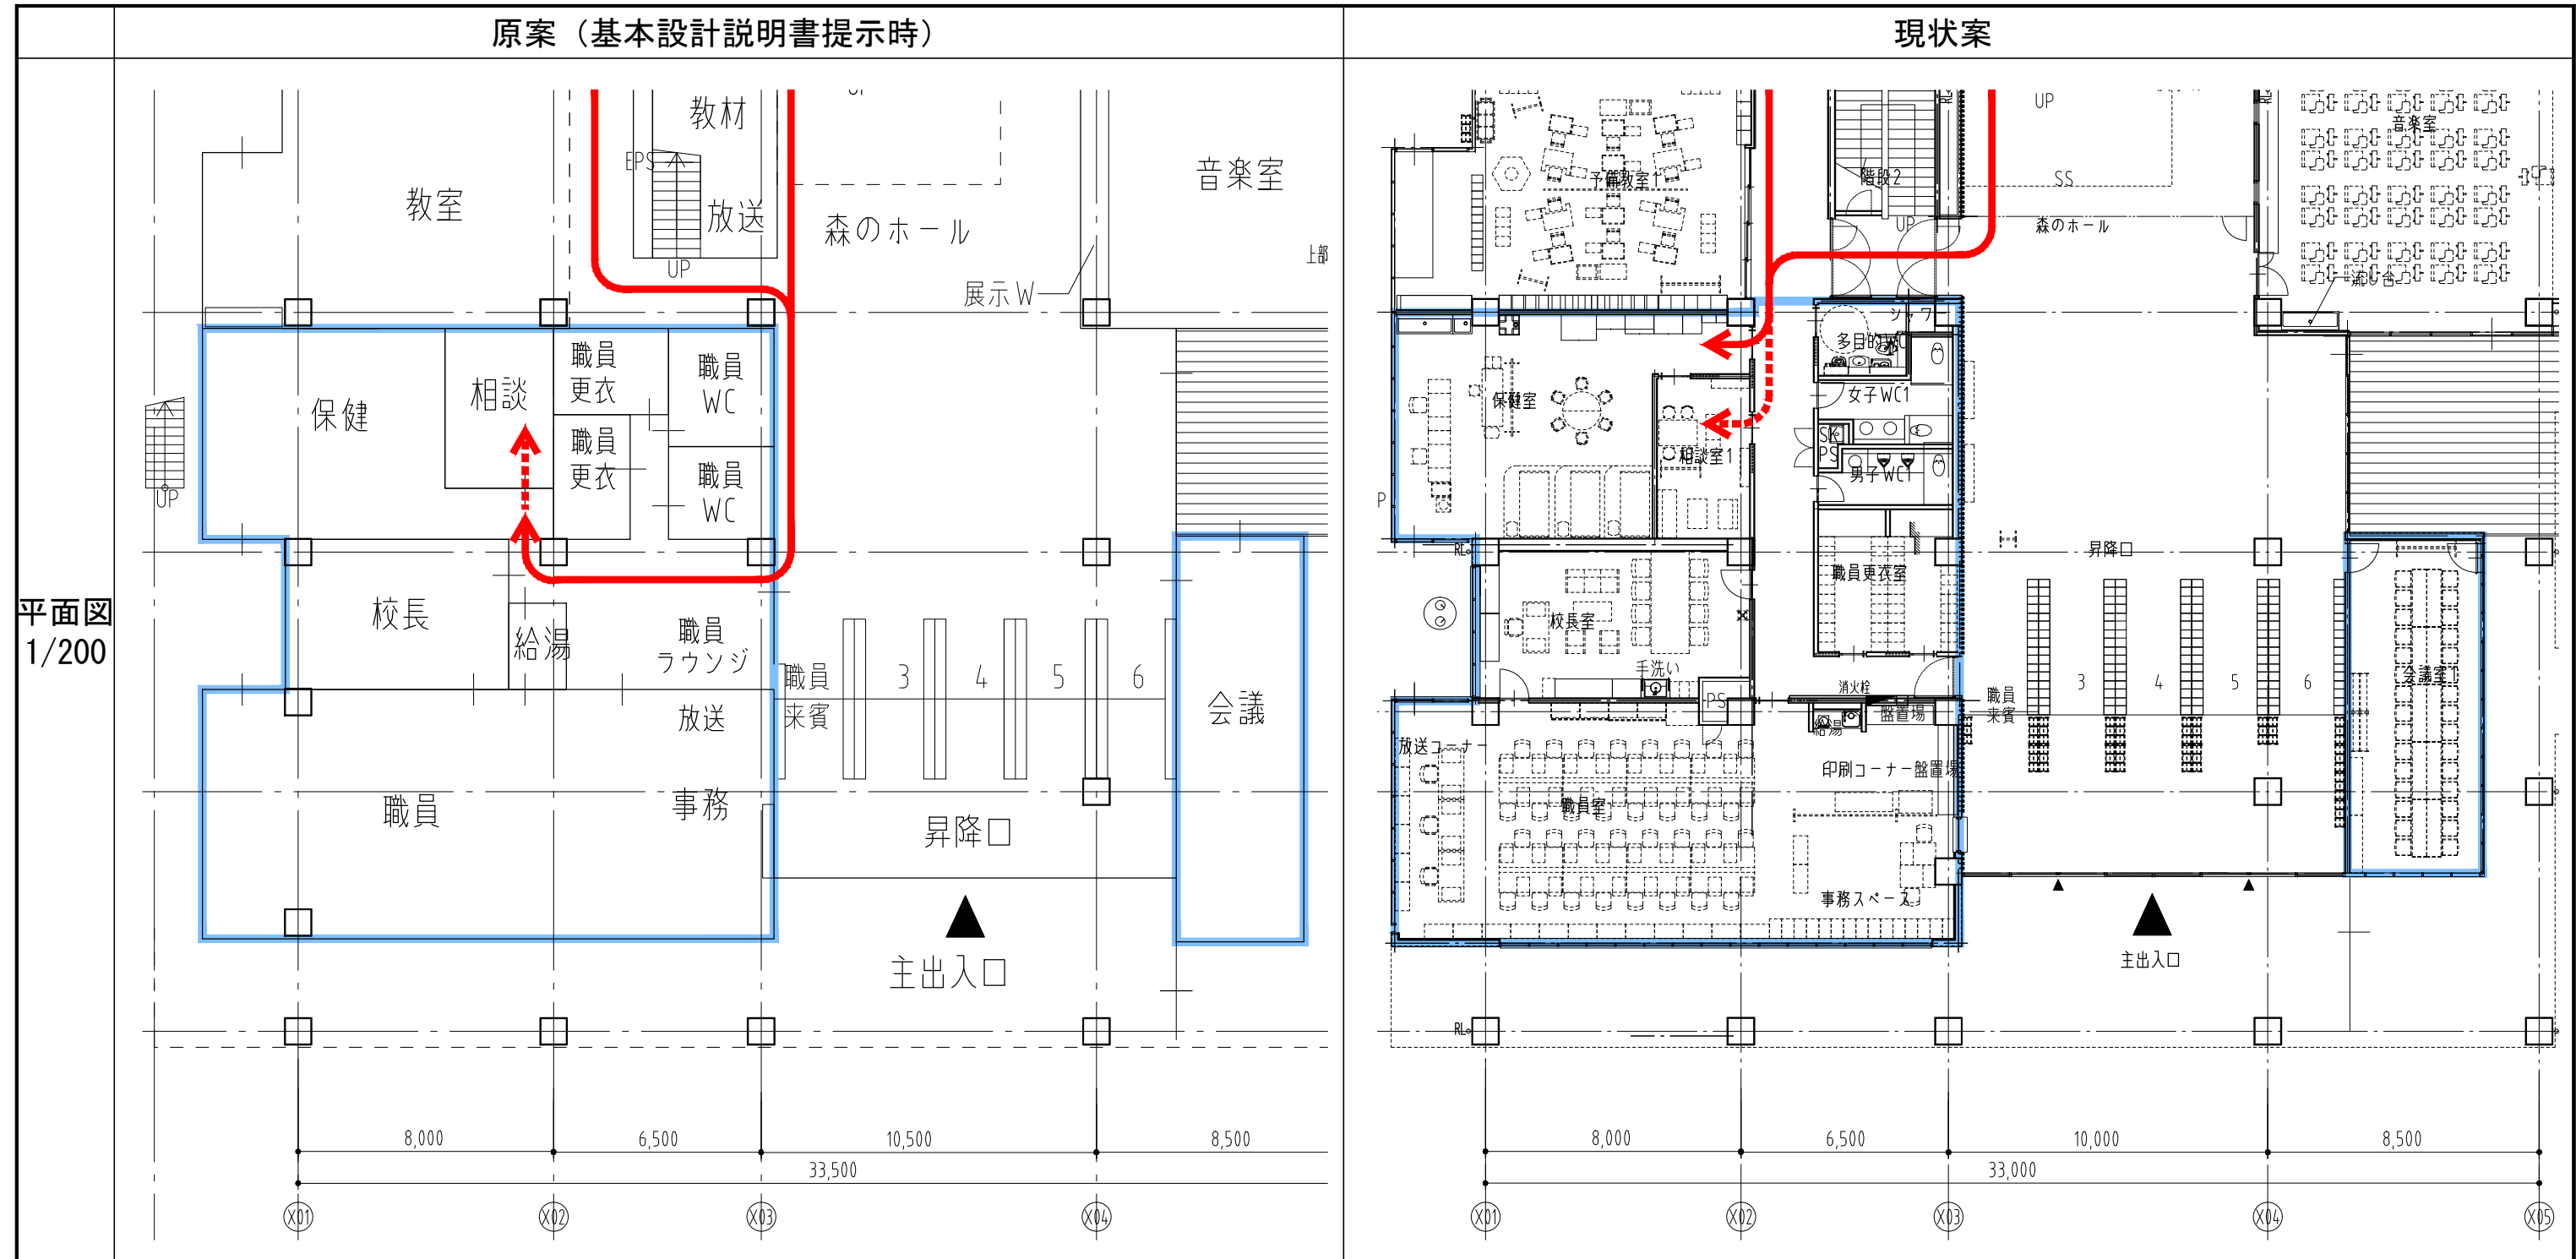

変更点

児童動線と職員・来賓動線を別々とししました。相談室へ廊下から直接出入りできるようにしました。また、印刷コーナーについても、従来の2階印刷室から職員室内に変更しました。