


学校開放施設及び共用施設説明図

1/2

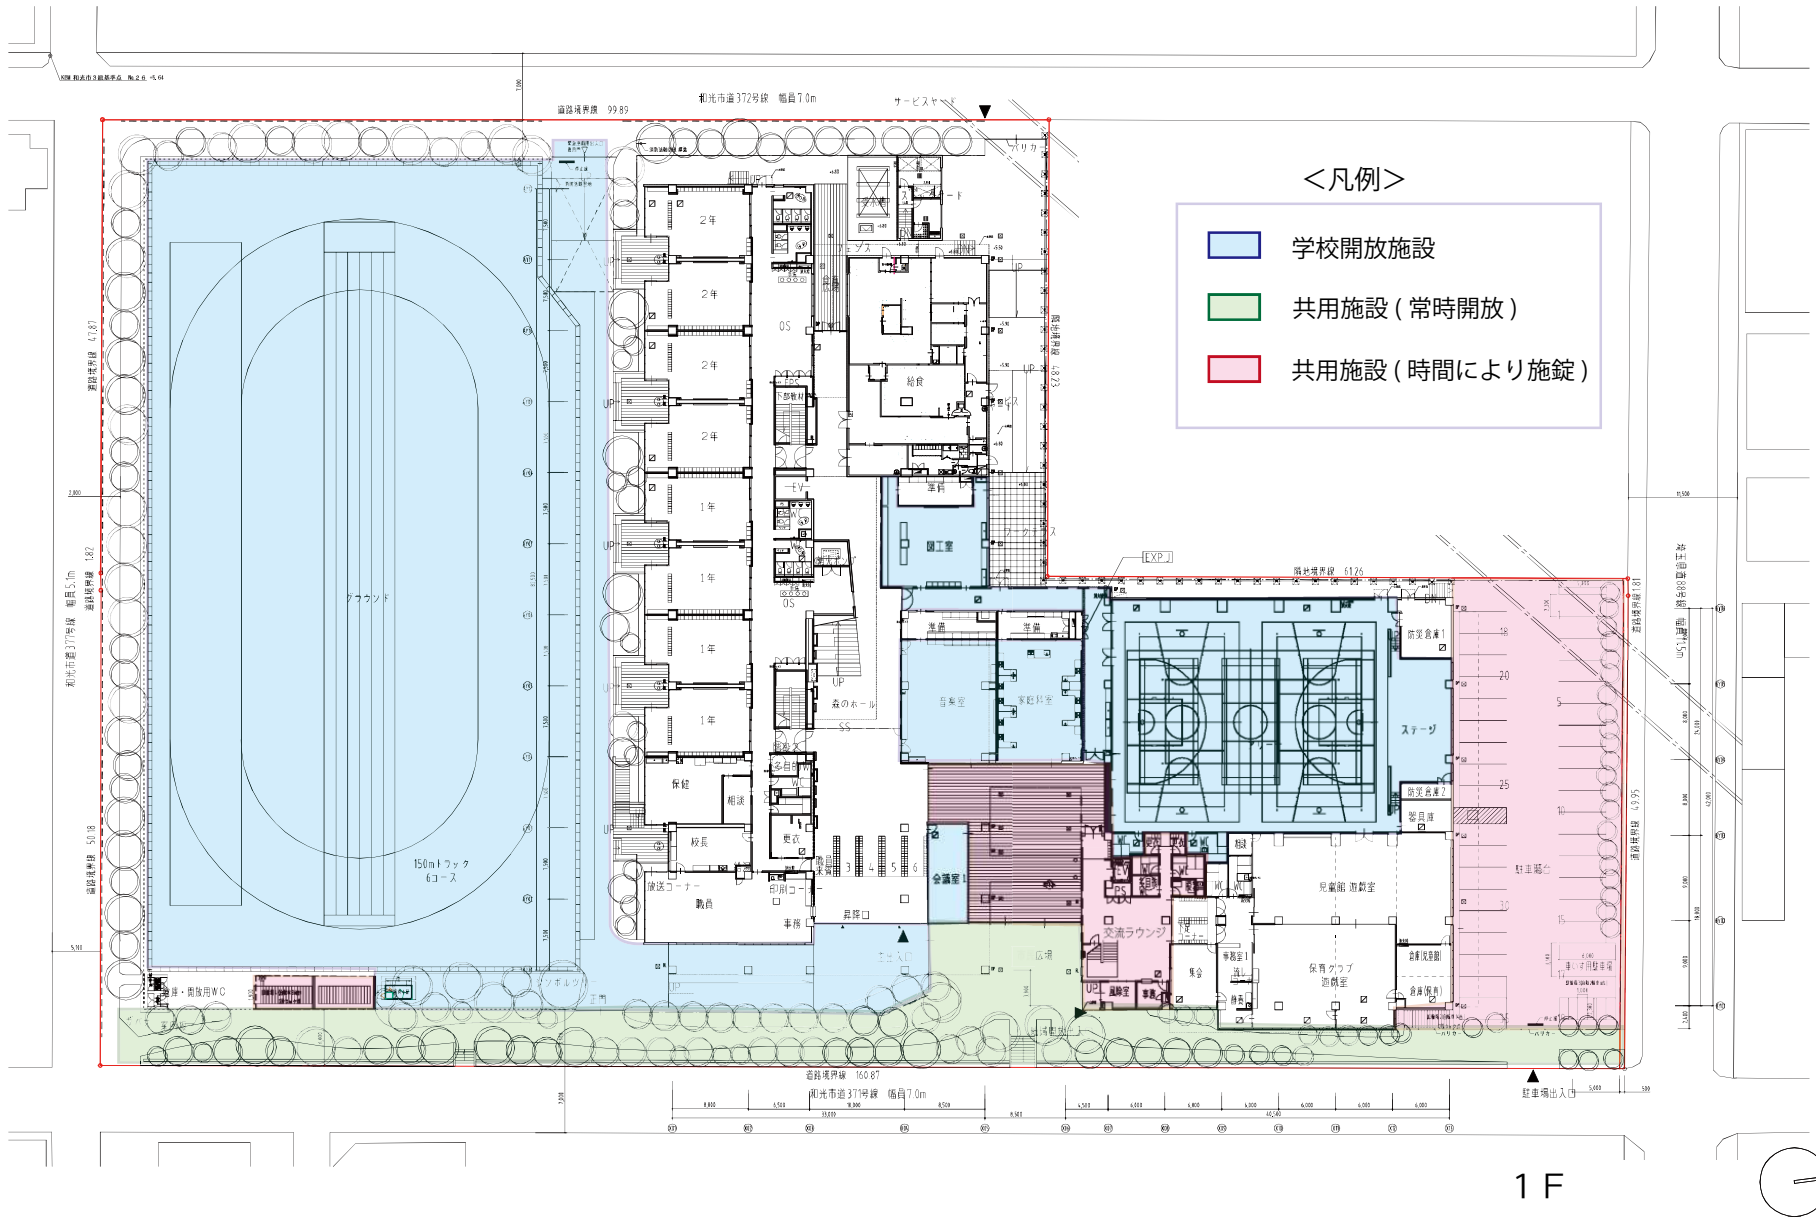

学校開放施設及び共用施設説明図

2/2

