



ほんちょう保育園老朽化改修工事

建 築 図								
図面番号	図面リスト	A3判	図面番号	図面リスト	A3判	図面番号	図面リスト	A3判
A-00	表紙・図面リスト	—	A-29	部分詳細図-1（玄関ポーチ 落下防止措置）	1/30			
A-01	特記仕様書－1	—	A-30	部分詳細図-2（屋外・屋内 落下防止措置）	1/30			
A-02	特記仕様書－2	—	A-31	部分詳細図-3（職員トイレC 平面・断面詳細図）	1/20			
A-03	特記仕様書－3	—	A-32	部分詳細図-4（幼児用シンク 参考図）	1/20			
A-04	特記仕様書－4	—	A-33	部分詳細図-5（幼児用シンク 参考図）	1/20			
A-05	特記仕様書－5	—	A-34	総合仮設計画図（参考）	1/300			
A-06	案内図・配置図	1/500	A-35	内部仮設図（参考）	1/100			
A-07	仕上表	—	A-36	1 階工事区分 仮設図(参考)	1/150			
A-08	1 階平面図(既存)	1/150	A-37	2 階工事区分 仮設図(参考)	1/150			
A-09	1 階平面図(改修)	1/150	A-38	概略工程表（参考）	—			
A-10	2 階平面図(既存)	1/150						
A-11	2 階平面図(改修)	1/150						
A-12	立面図(既存)	1/150	電 気 設 備 図			機 械 設 備 図		
A-13	立面図(改修)	1/150	図面番号	図面リスト	A3判	図面番号	図面リスト	A3判
A-14	断面図(既存)	1/150	E-01	電気設備工事特記仕様書（１）	—	M-01	機械設備工事特記仕様書（１）	—
A-15	断面図(改修)	1/150	E-02	電気設備工事特記仕様書（２）	—	M-02	機械設備工事特記仕様書（２）	—
A-16	1 階トイレ廻り 平面詳細図(既存)	1/50	E-03	分電盤結線図	—	M-03	給排水設備1階平面図	1/150
A-17	1 階トイレ廻り 平面詳細図(改修)	1/50	E-04	既設 電灯設備 1 階平面図	1/100	M-04	給排水設備2階平面図	1/150
A-18	2 階トイレ廻り 平面詳細図(既存)	1/50	E-05	改修 電灯設備 1 階平面図	1/100	M-05	衛生器具表、給排水設備1階保育室トイレA平面詳細図	1/50
A-19	2 階トイレ廻り 平面詳細図(改修)	1/50	E-06	既設 電灯設備 2 階平面図	1/100	M-06	給排水設備1階保育室トイレB、園児YU+FF84YU+FF72YU+FF9AA廻り平面詳細図	/50
A-20	1 階トイレ廻り 展開図(既存-1)	1/50	E-07	改修 電灯設備 2 階平面図	1/100	M-07	給排水設備2階園児YU+FF84YU+FF72YU+FF9AB平面詳細図	1/50
A-21	1 階トイレ廻り 展開図(既存-2)	1/50	E-08	既設・新設 照明器具姿図	—	M-08	給排水設備2階園児YU+FF84YU+FF72YU+FF9AC平面詳細図	1/50
A-22	1 階トイレ廻り 展開図(改修-1)	1/50				M-09	冷暖房換気設備機器表	—
A-23	1 階トイレ廻り 展開図(改修-2)	1/50				M-10	冷暖房換気設備 既存 1階平面図	1/150
A-24	2 階トイレ廻り 展開図(既存)	1/50				M-11	冷暖房換気設備 改修 1階平面図	1/150
A-25	2 階トイレ廻り 展開図(改修)	1/50				M-12	冷暖房換気設備 既存 2階平面図	1/150
A-26	1 階シャワー室廻り（改修後：職員トイレC） 平面図・展開図(既存)	1/50				M-13	冷暖房換気設備 改修 2階平面図	1/150
A-27	1 階シャワー室廻り（改修後：職員トイレC） 平面図・展開図(改修)	1/50				M-14	冷暖房換気設備 既存 R階平面図図	1/150
A-28	建具表	1/50				M-15	冷暖房換気設備 改修 R階平面図	1/150
特記事項								
特記仕様書は、埼玉県書式の令和5年度 第3版からの抜粋とする。								

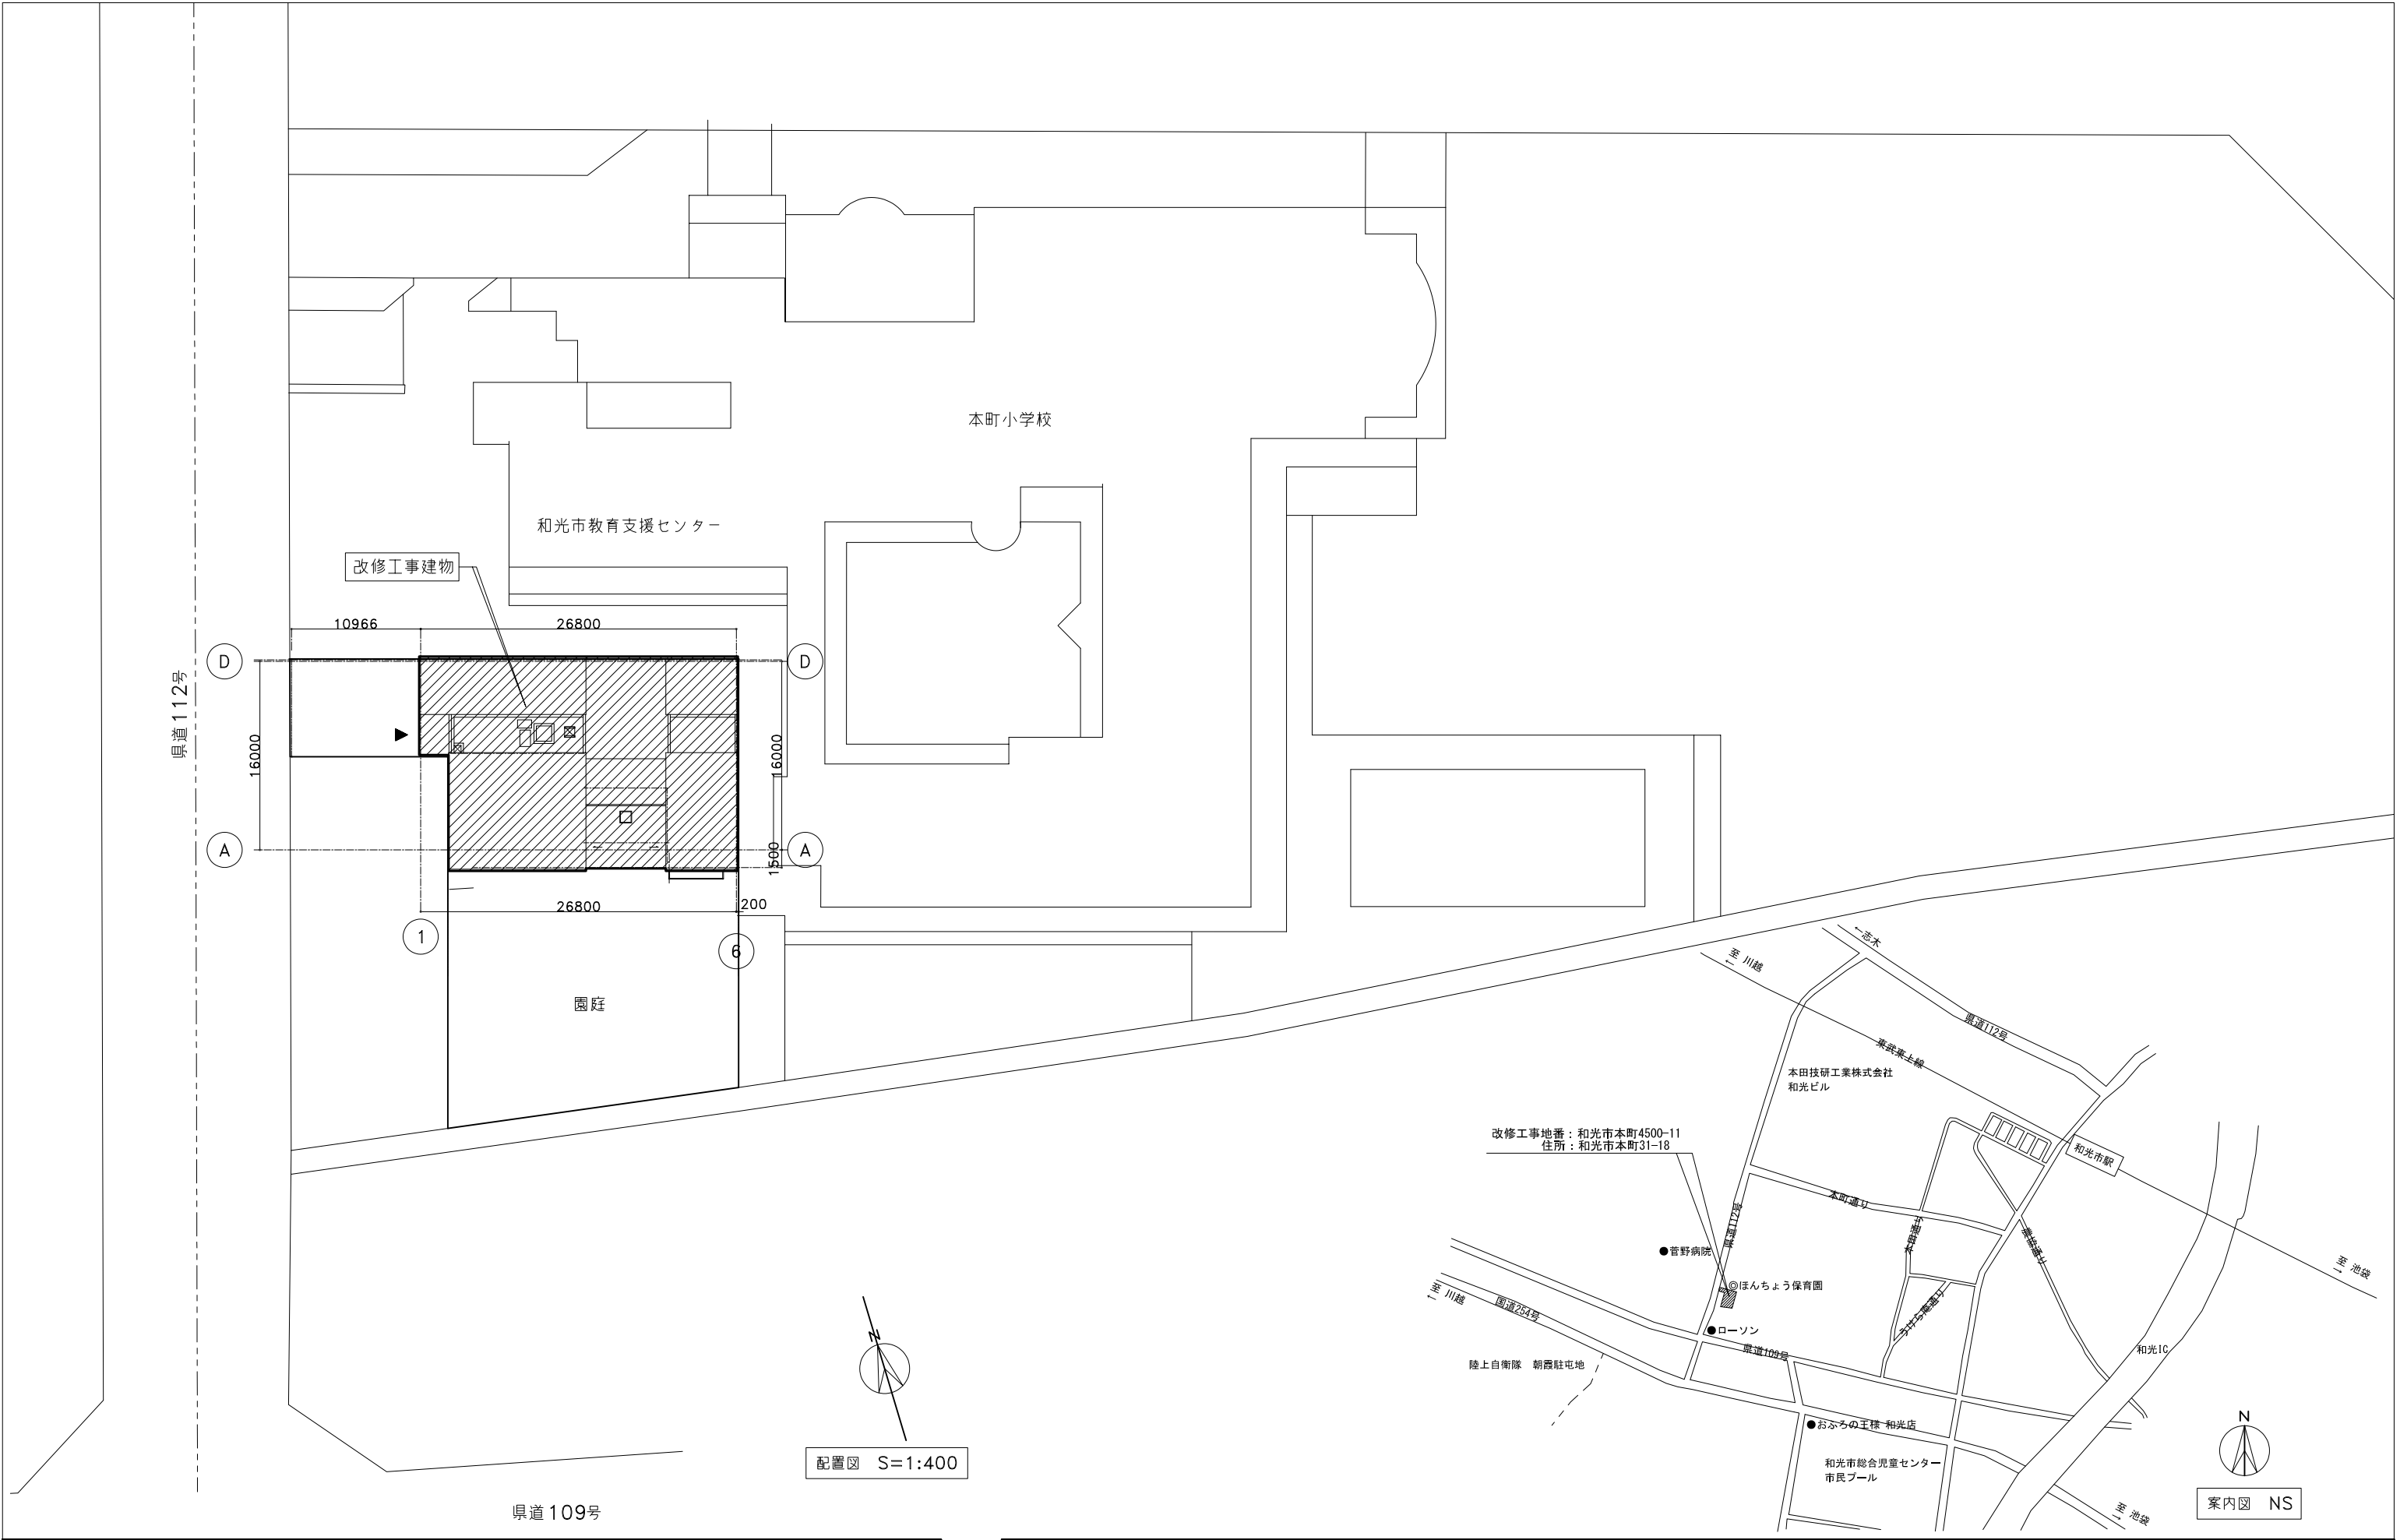

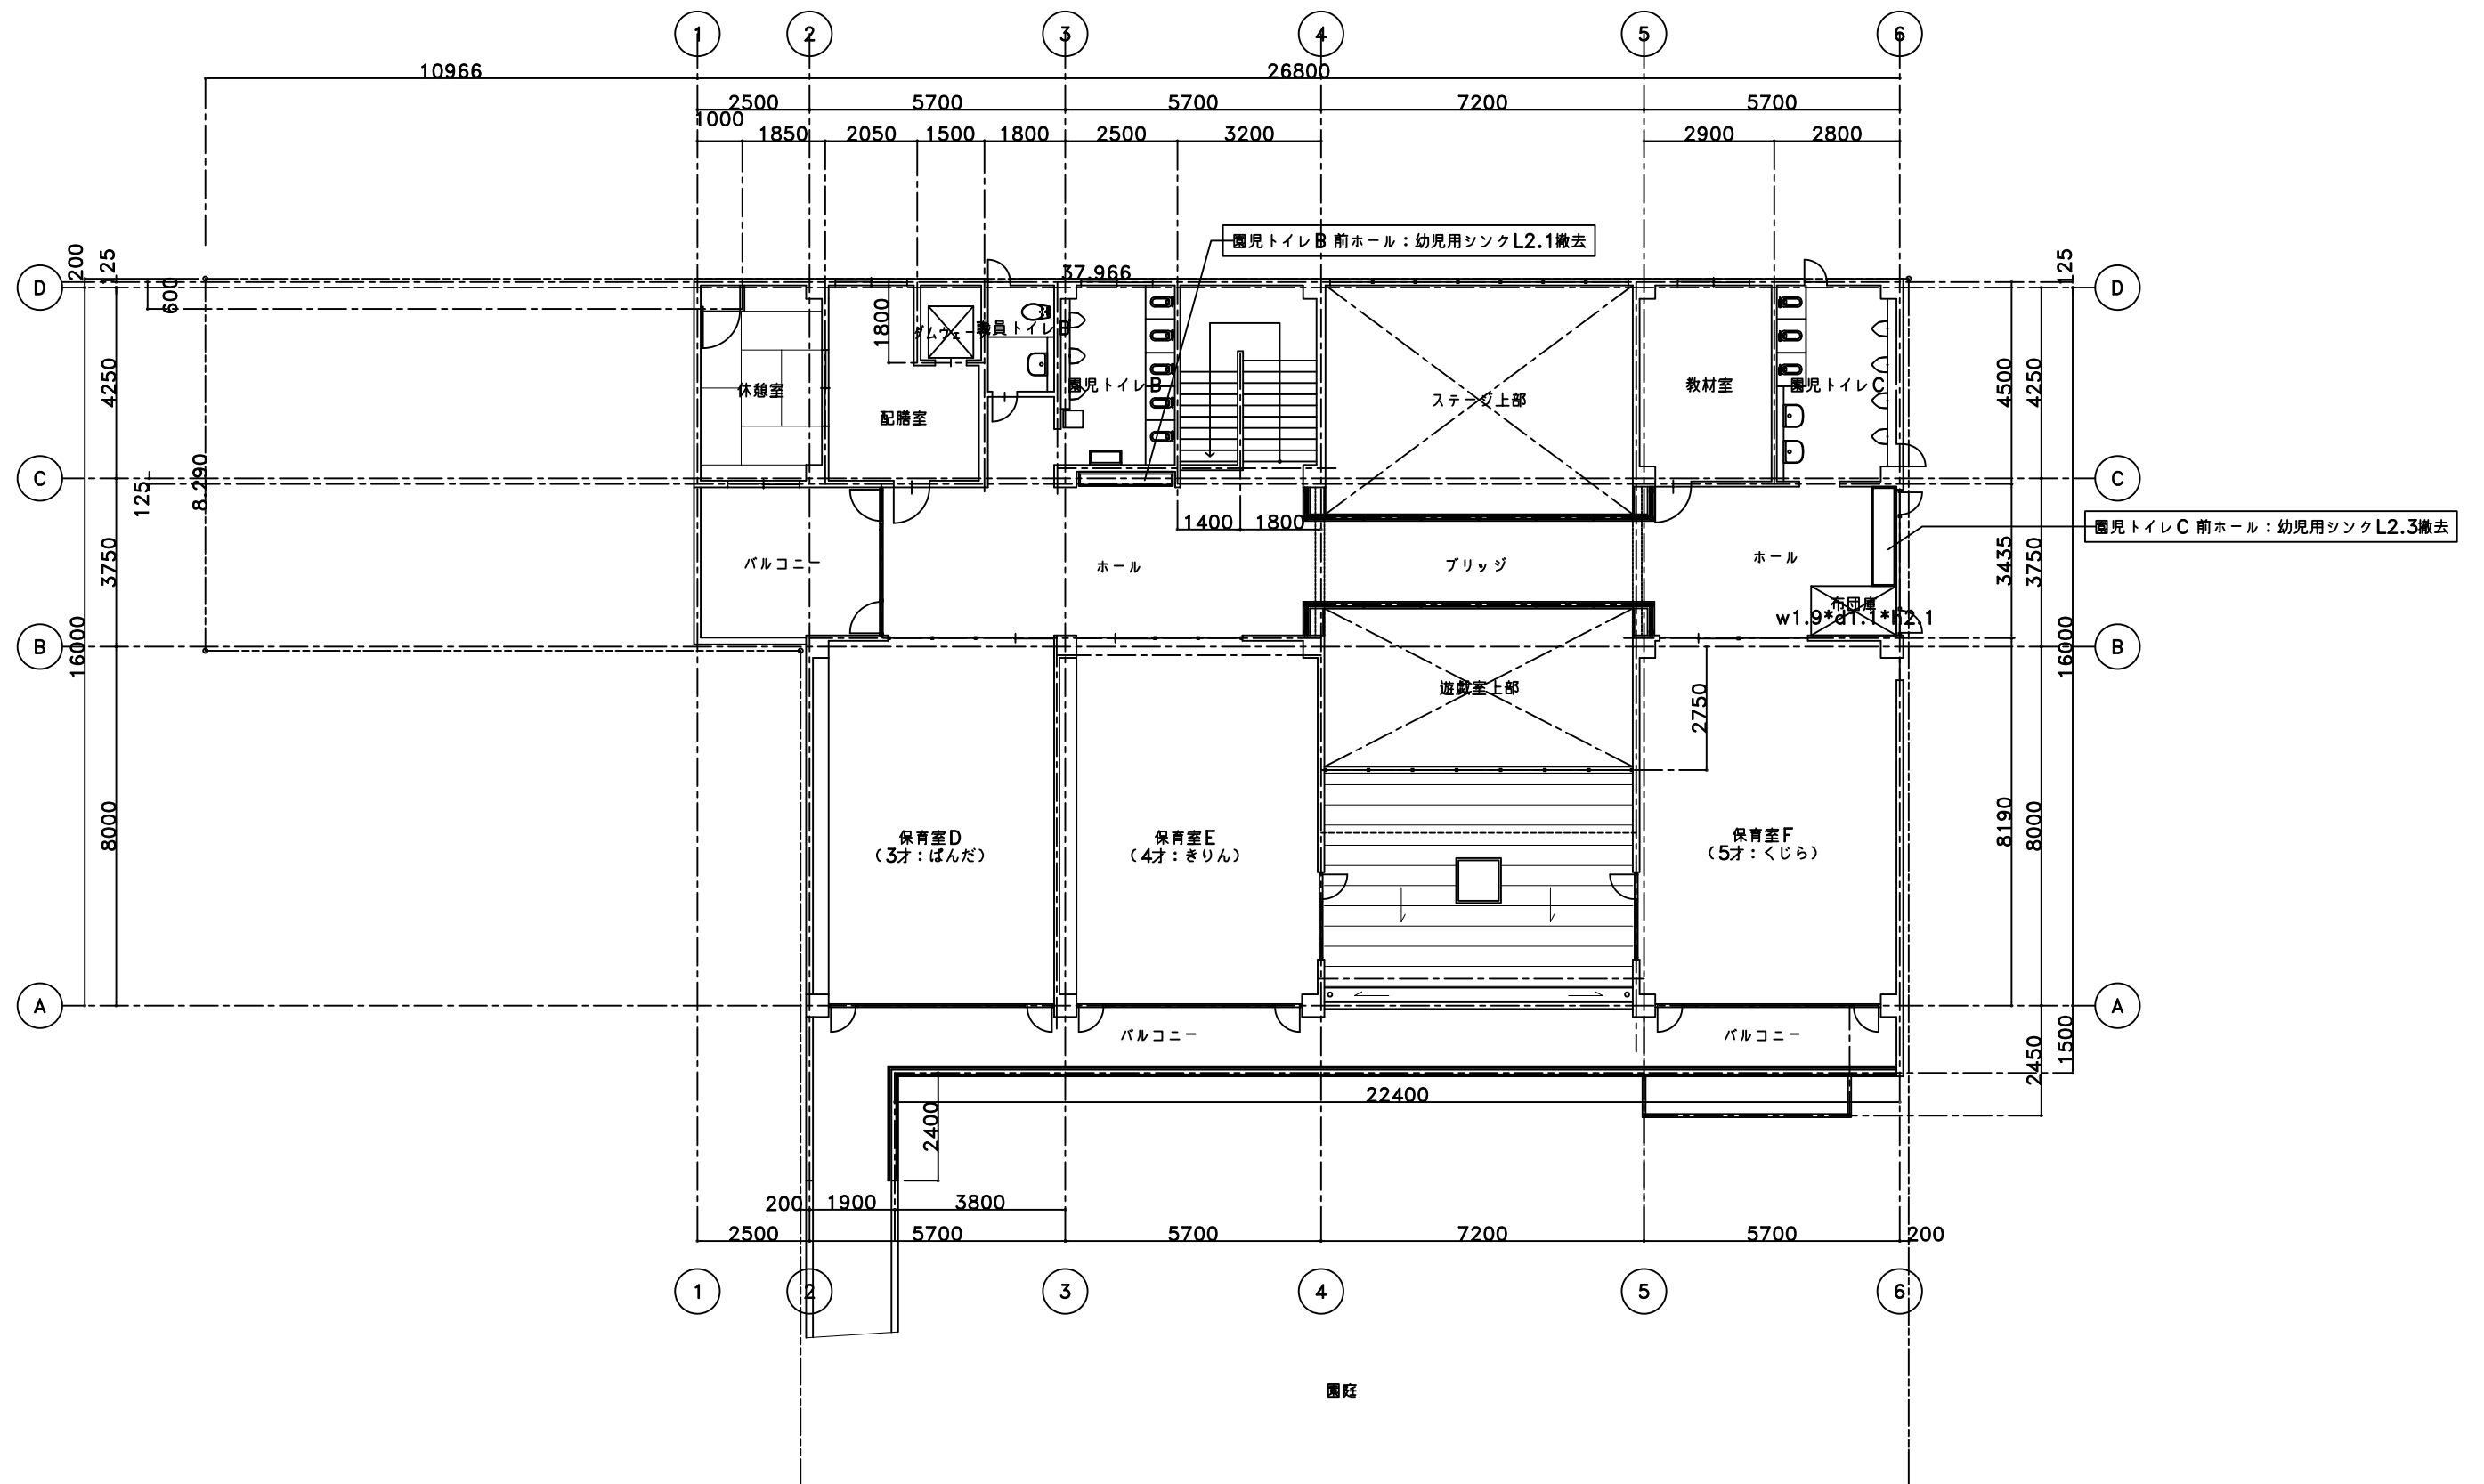

既存

プロジェクト名

ほんちょう保育園老朽化改修工事




総合企画 (株)アーバン設計

埼玉県知事登録 (3) 第9923号
一級建築士大臣登録第66127号
宮原 克平

SHEET TITLE
2階平面図(既存)
S=1:150 (A3)

2024. 03. 22

SHEET NO
A-10

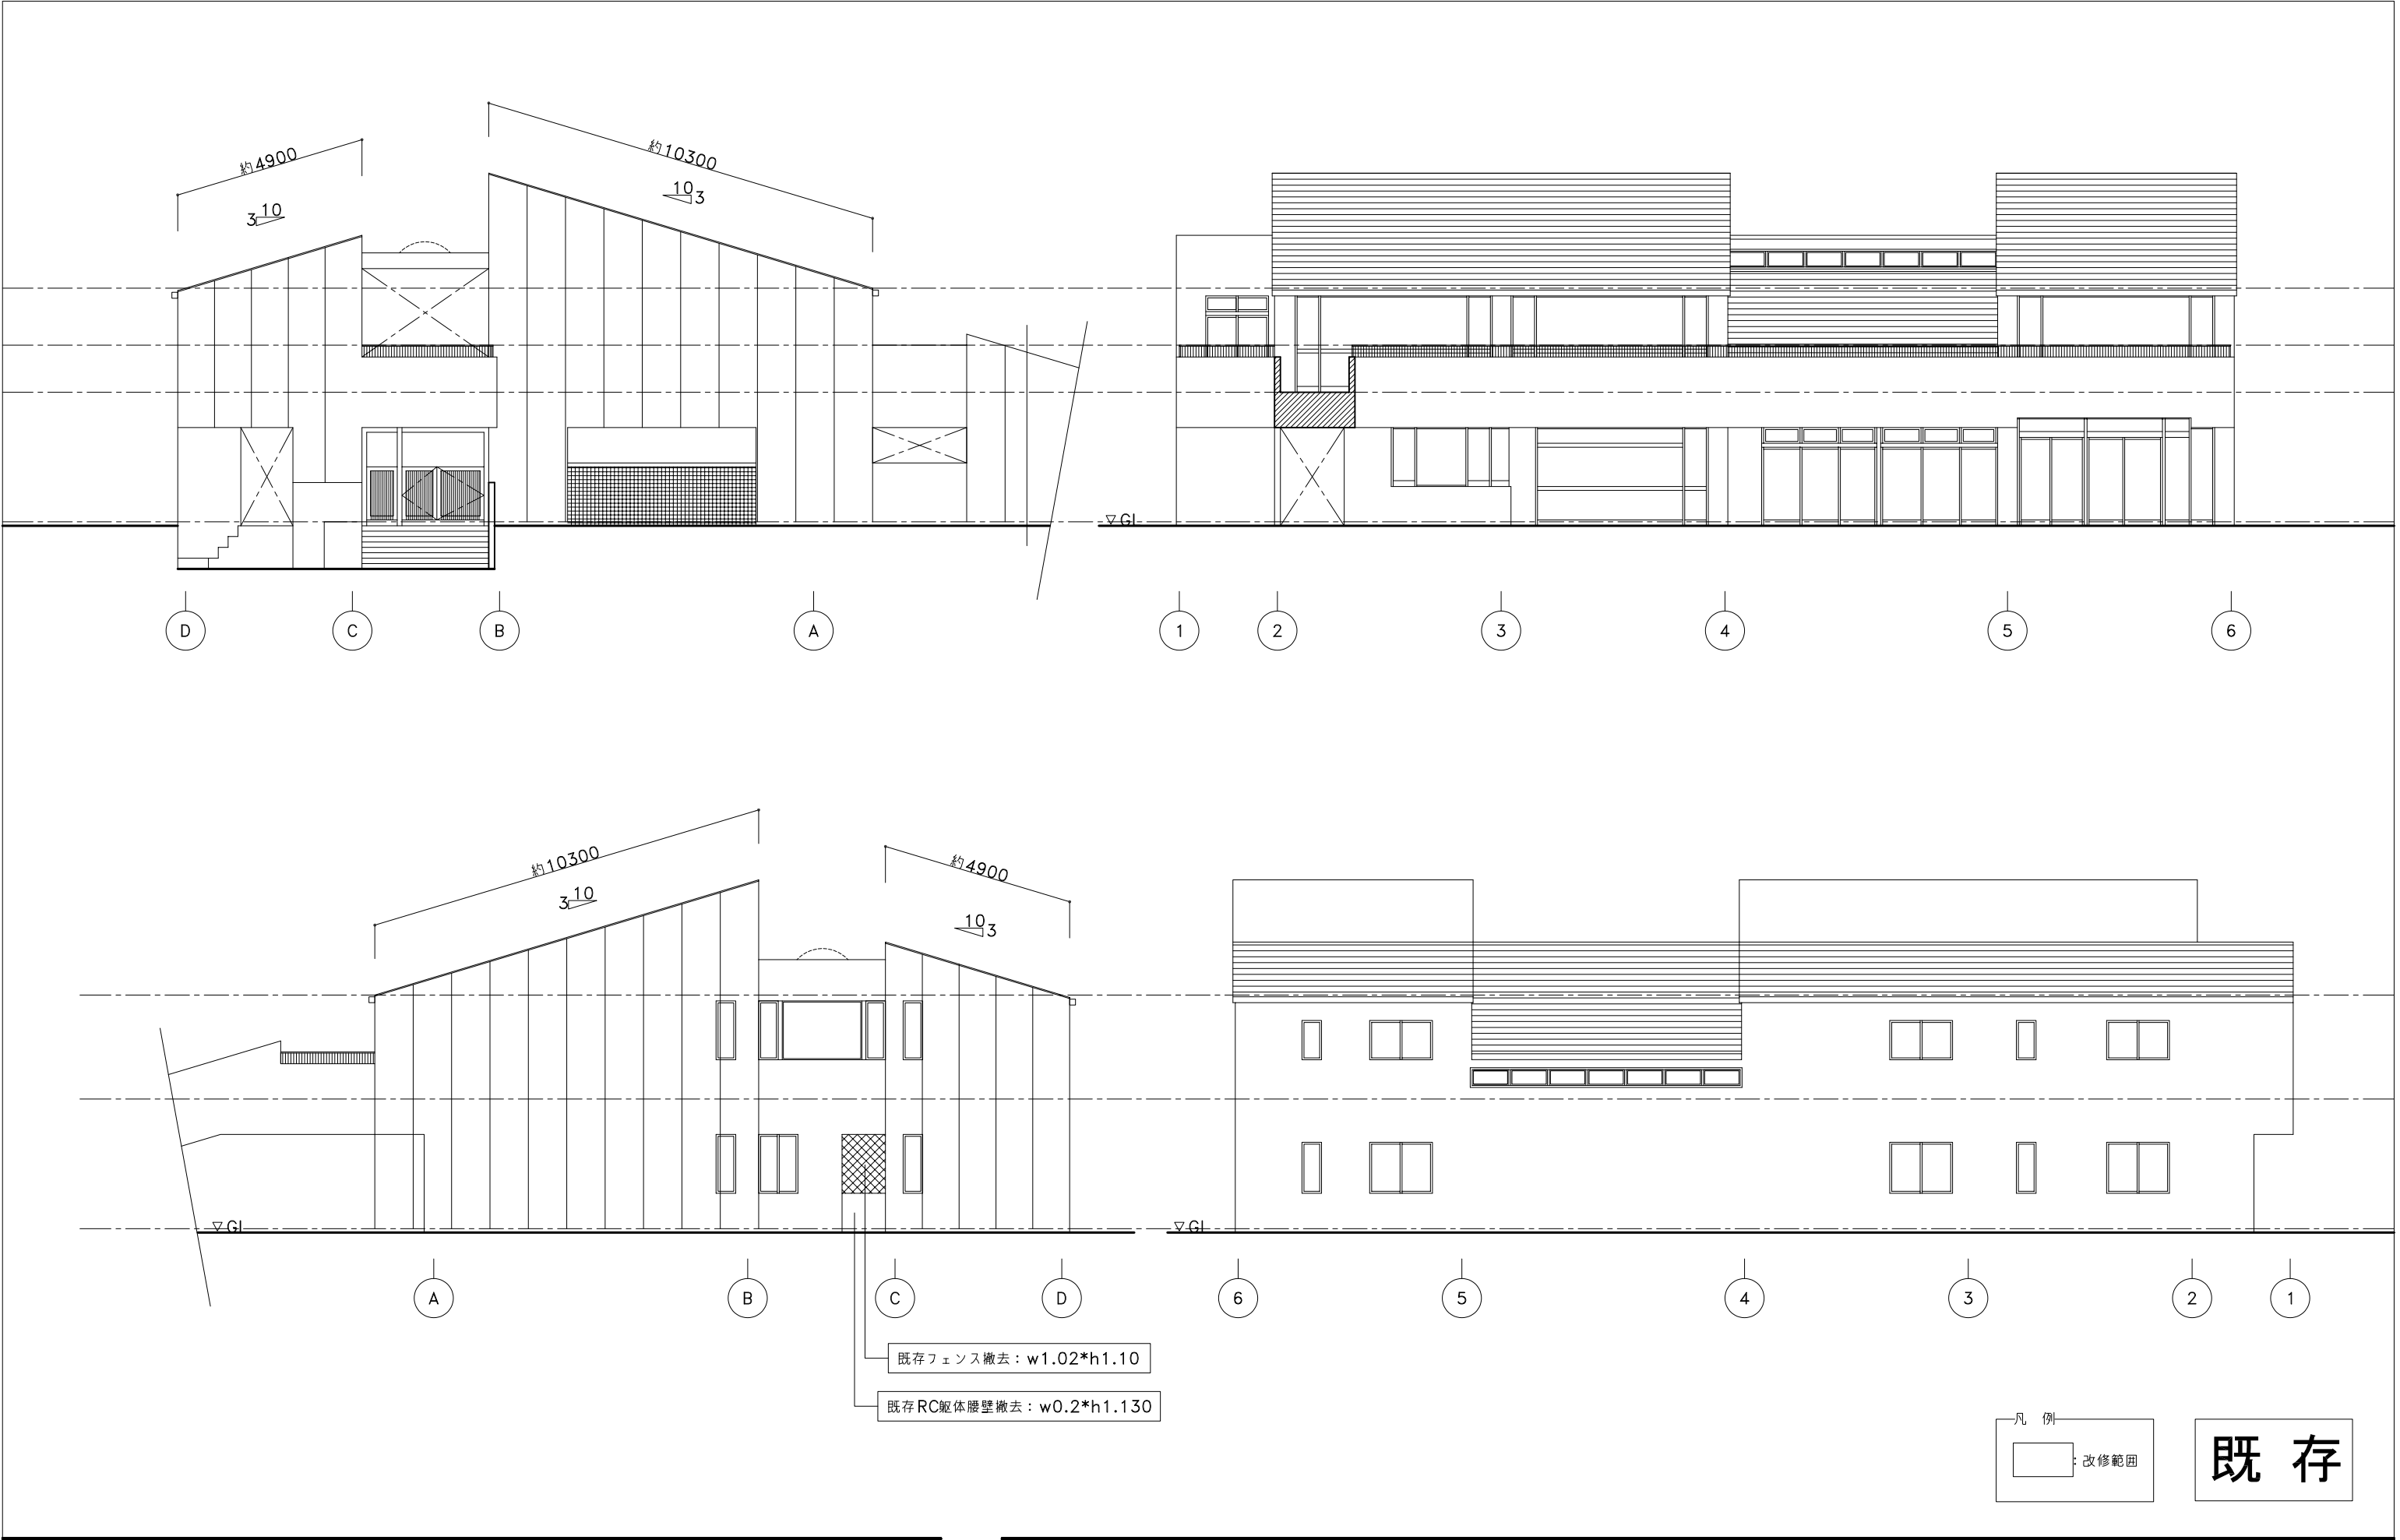

プロジェクト名

ほんちょう保育園老朽化改修工事




総合企画 (株)アーバン設計

埼玉県知事登録 (3) 第9923号
一級建築士大臣登録第66127号
宮原 克平

SHEET TITLE
立面図(既存)
S=1:150 (A3)


2024.03.22

SHEET NO
A-12

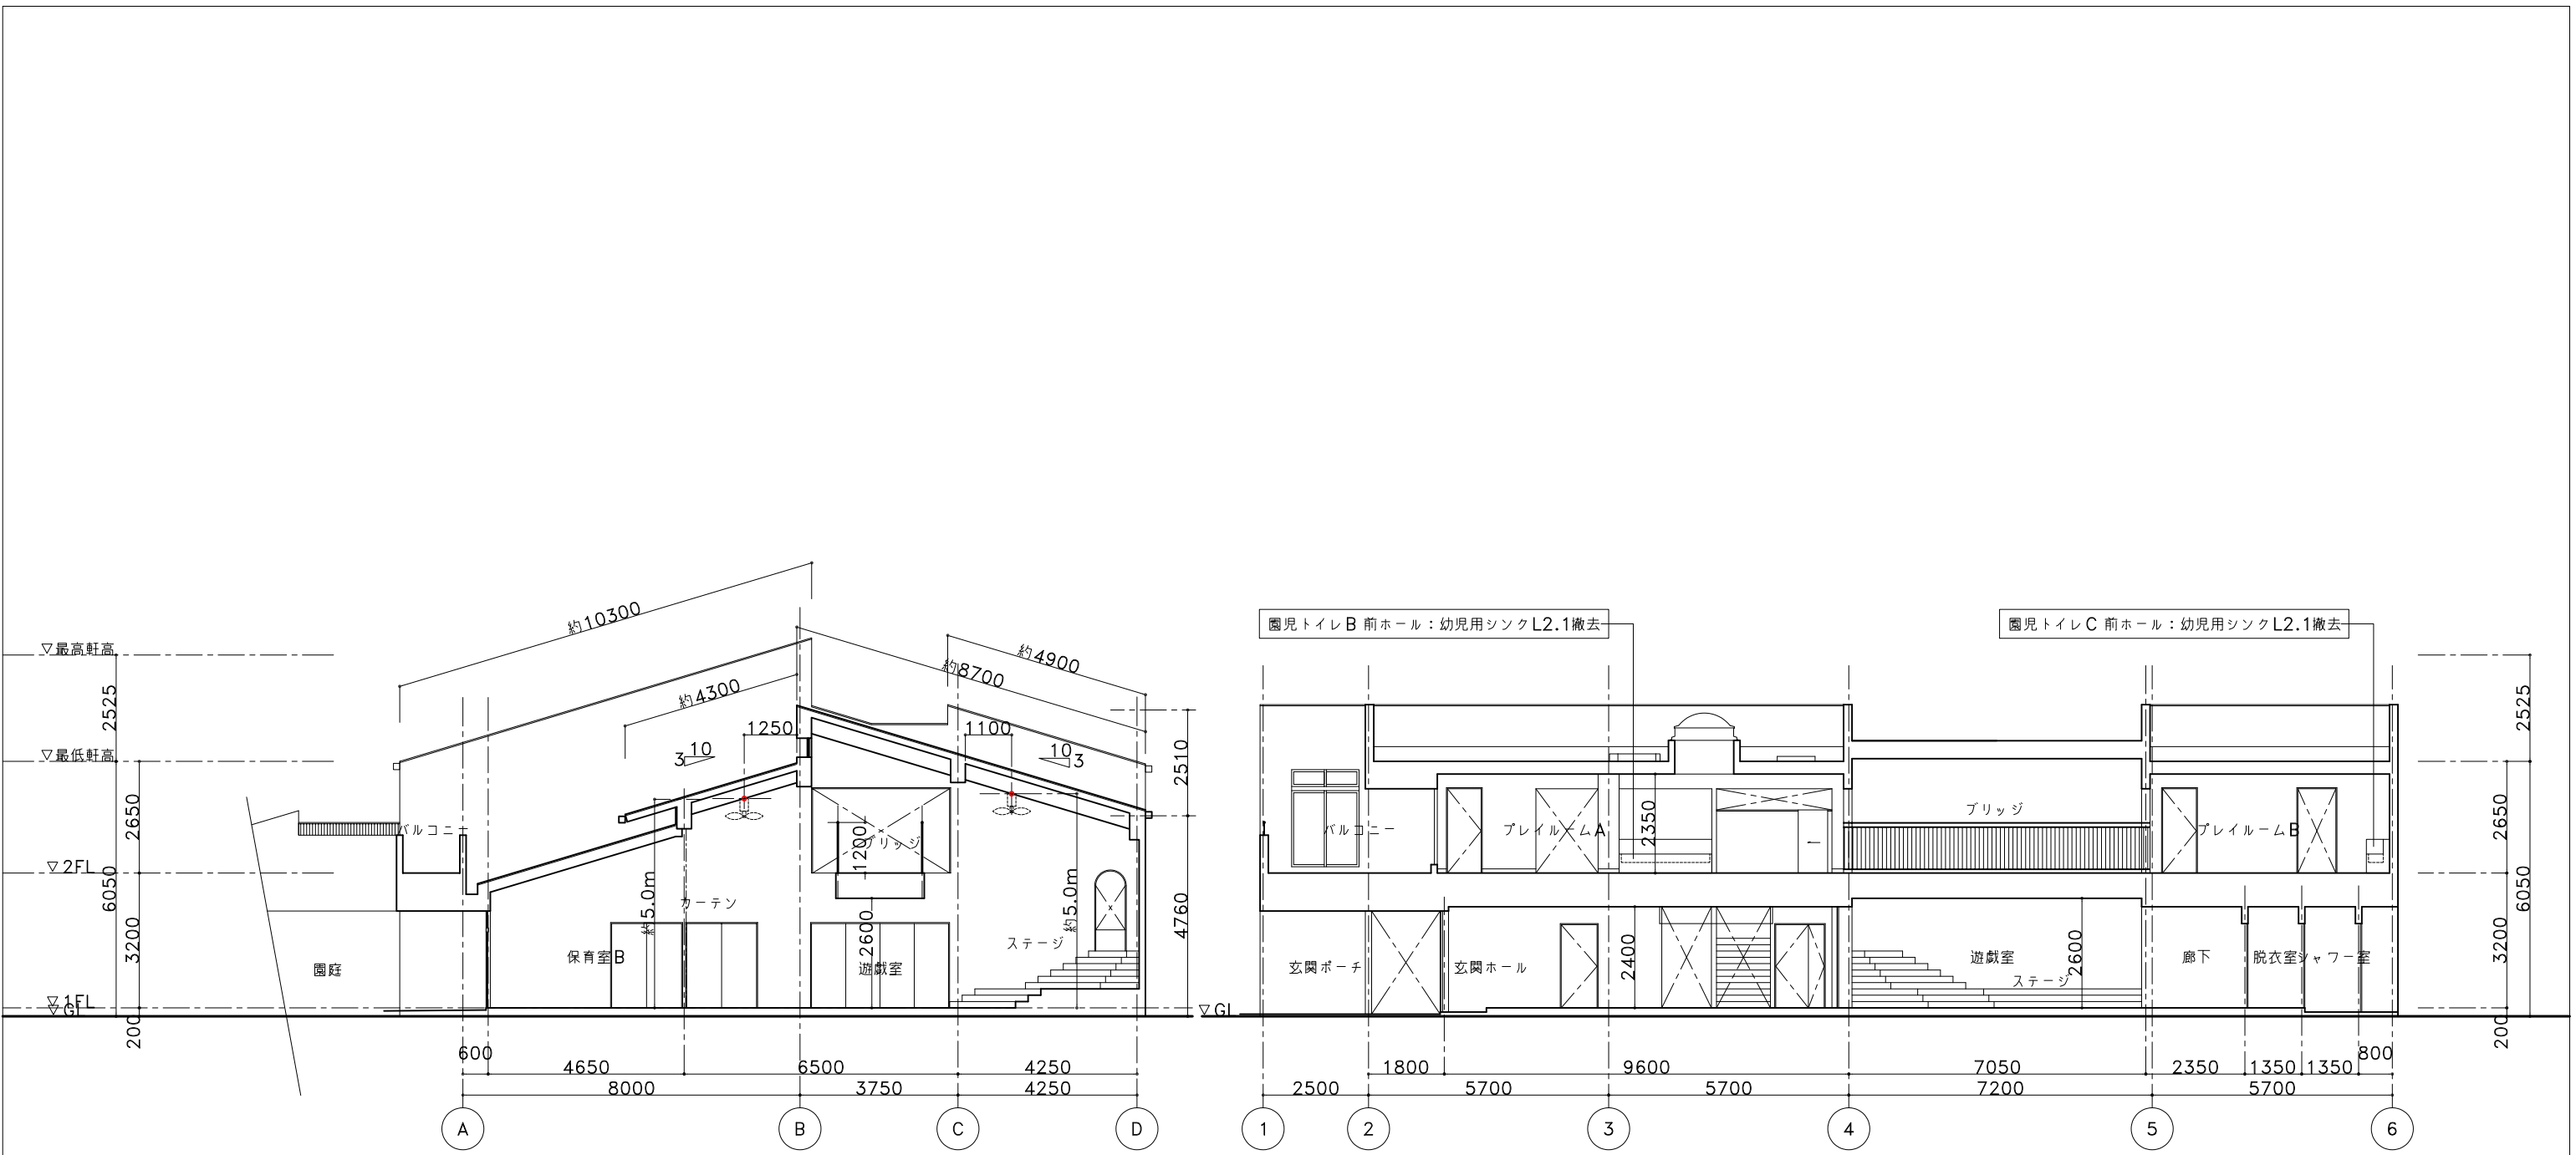

凡 例
改修範囲

既 存

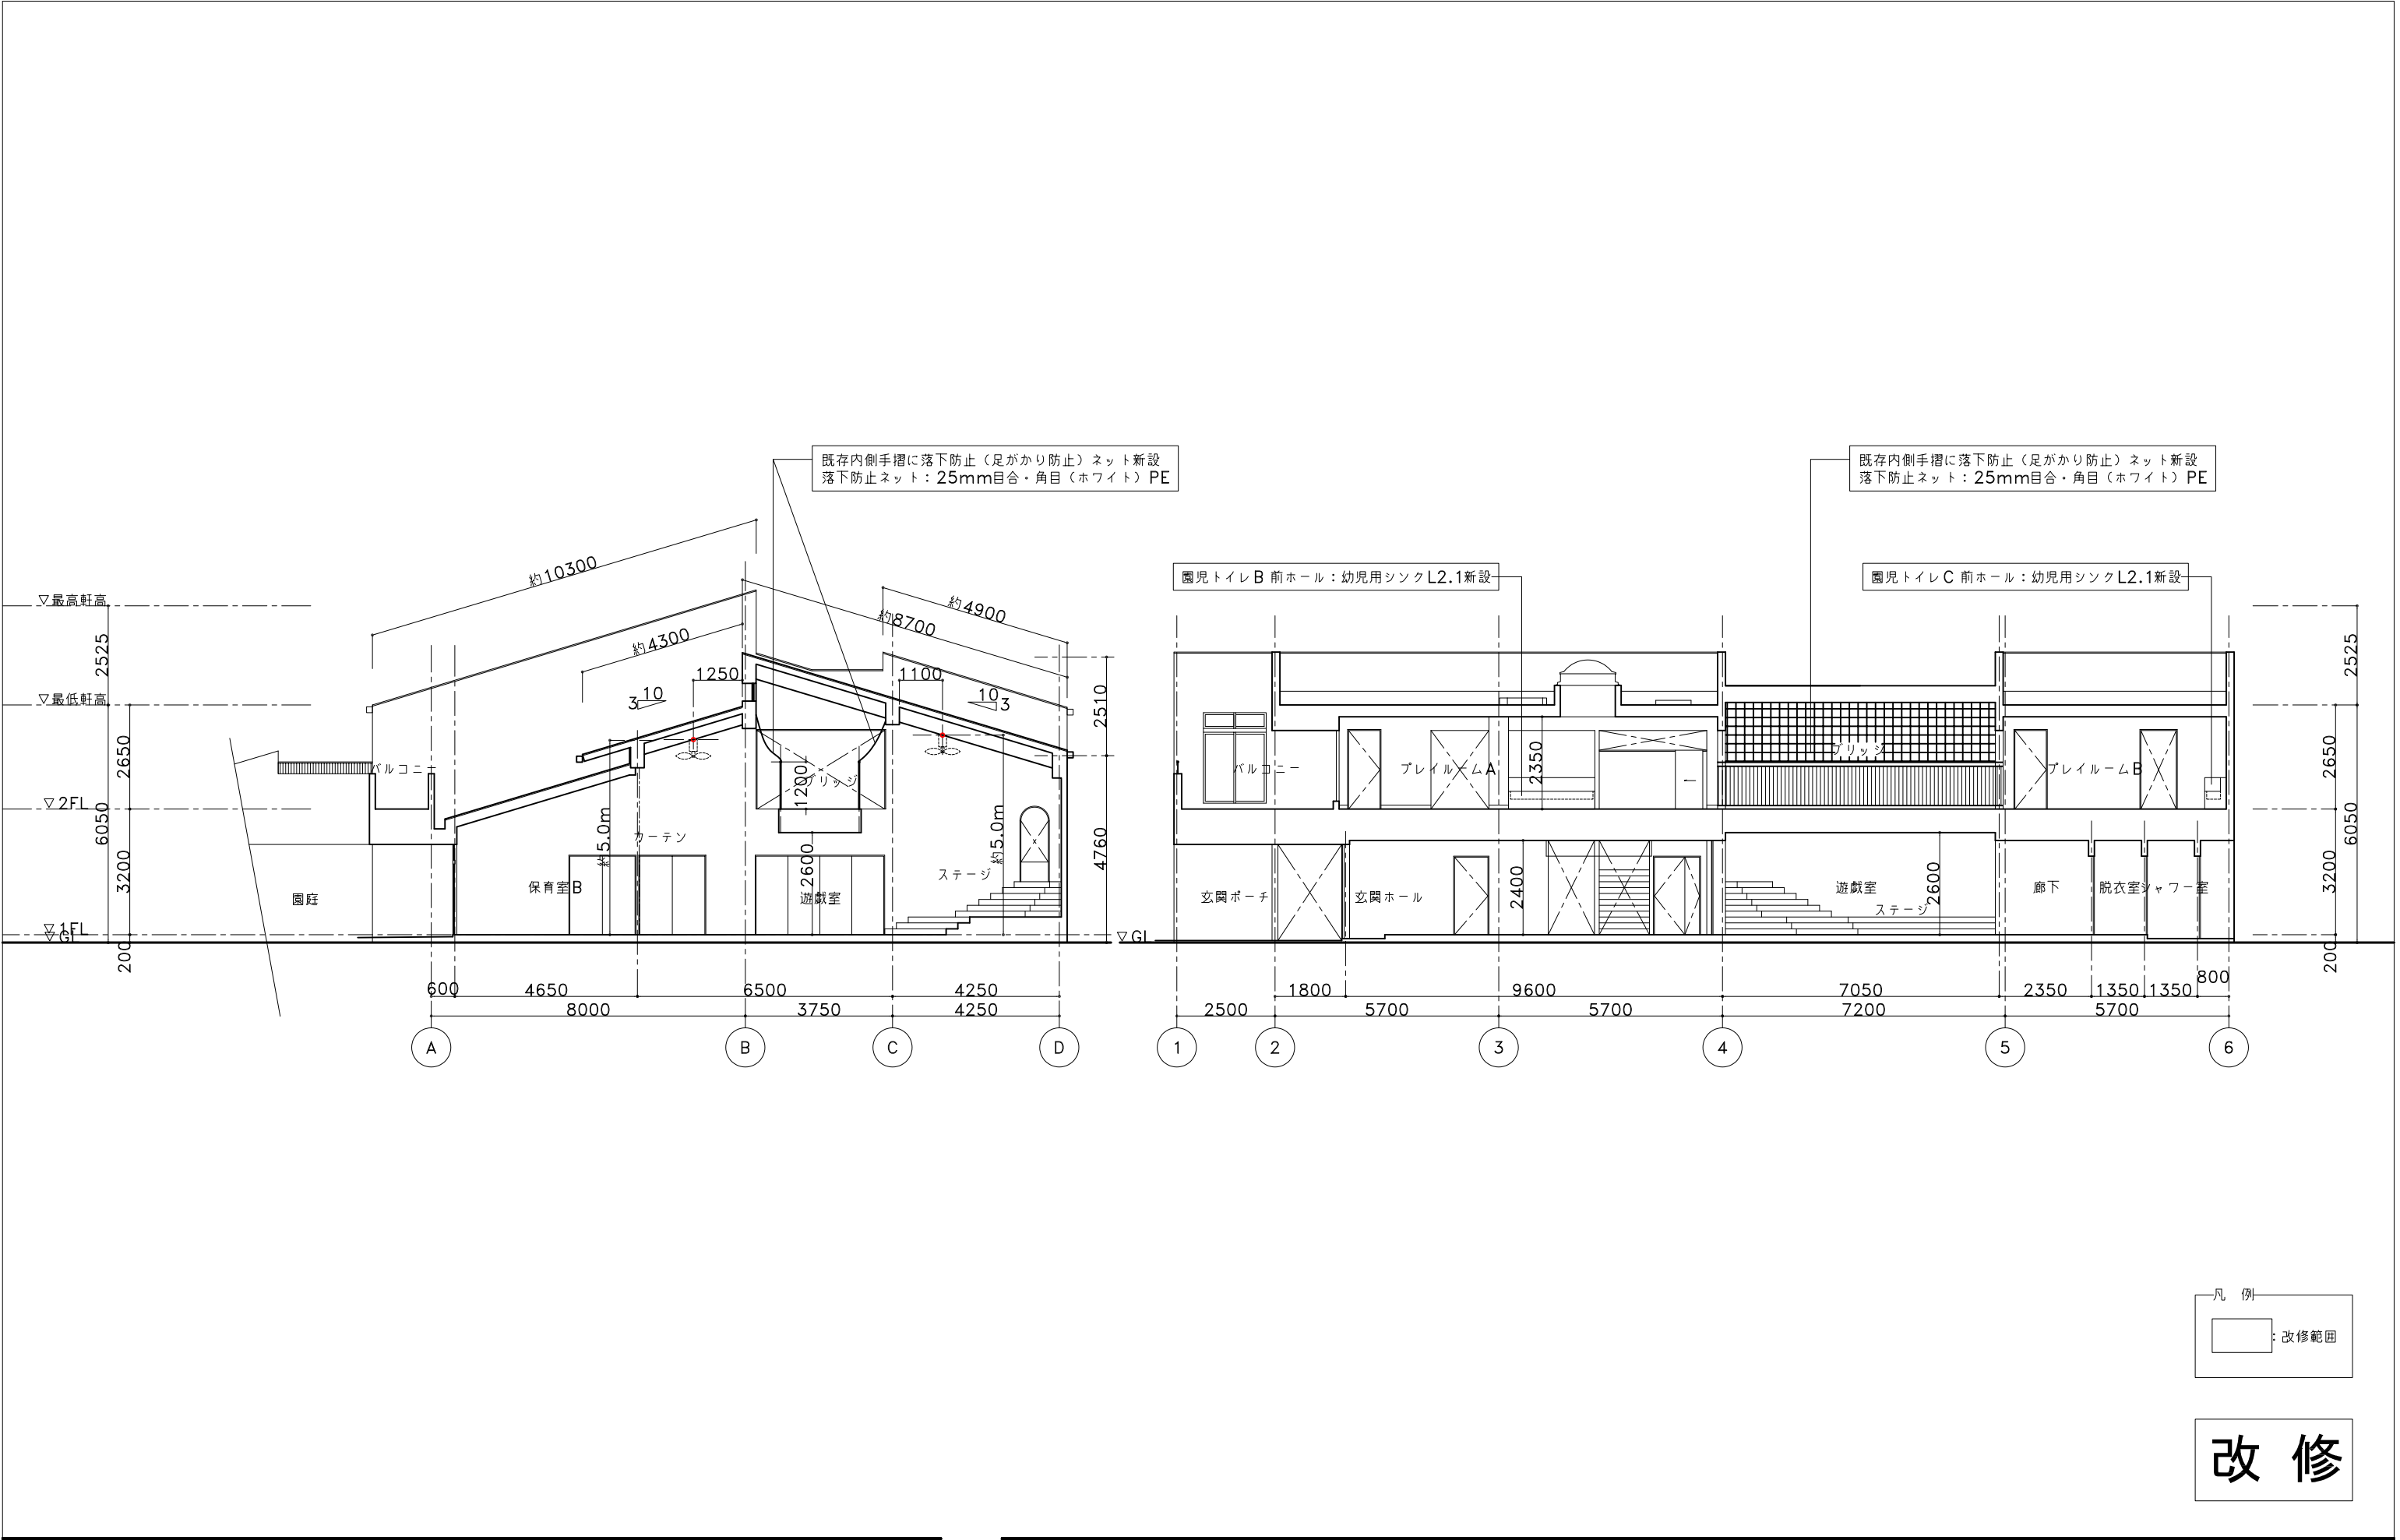

プロジェクト名

ほんちょう保育園老朽化改修工事

UNITED
RESEARCH
BEST
ARCHITECTURE
AND NATURE

総合企画 (株)アーバン設計

埼玉県知事登録 (3) 第9923号
一級建築士大臣登録第66127号
宮原 克平

SHEET TITLE
断面図 (改修)
S=1:150 (A3)

2024.03.22

SHEET NO

A-15

