

■令和 7 年度の工事について（令和 7 年度工事実施予定箇所図参照）

令和 7 年 5 月末日現在

地区西側工事

図面①工事について

北口駅前線の街路築造（赤色箇所）を予定しています。

図面②工事について

北口駅前線の街路築造（歩道）・ライフライン（上下水道）布設工事（赤色箇所）、隣接する 7 街区の宅地造成工事（赤色網かけ箇所）を予定しています。

図面③工事について

区画道路（以降、区）12-1 号線のライフライン（上下水道）布設工事（赤色箇所）を予定しています。

図面④工事について

区 8-2 号線の街路築造工事（赤色箇所）を予定しています。

地区東側工事

図面⑤工事について


宮本清水線の歩道を含む街路築造・ライフライン（上下水道）布設工事（赤色箇所）、隣接する 17 街区の宅地造成工事（赤色網かけ箇所）を予定しています。

図面⑥工事について

21 街区の宅地造成工事（赤色網かけ箇所）を予定しています。

※各工事の詳細は図面の右下「発注工事件名及び工事概要」を確認してください。

令和7年度工事予定箇所図 縮尺 1:200 (A3)

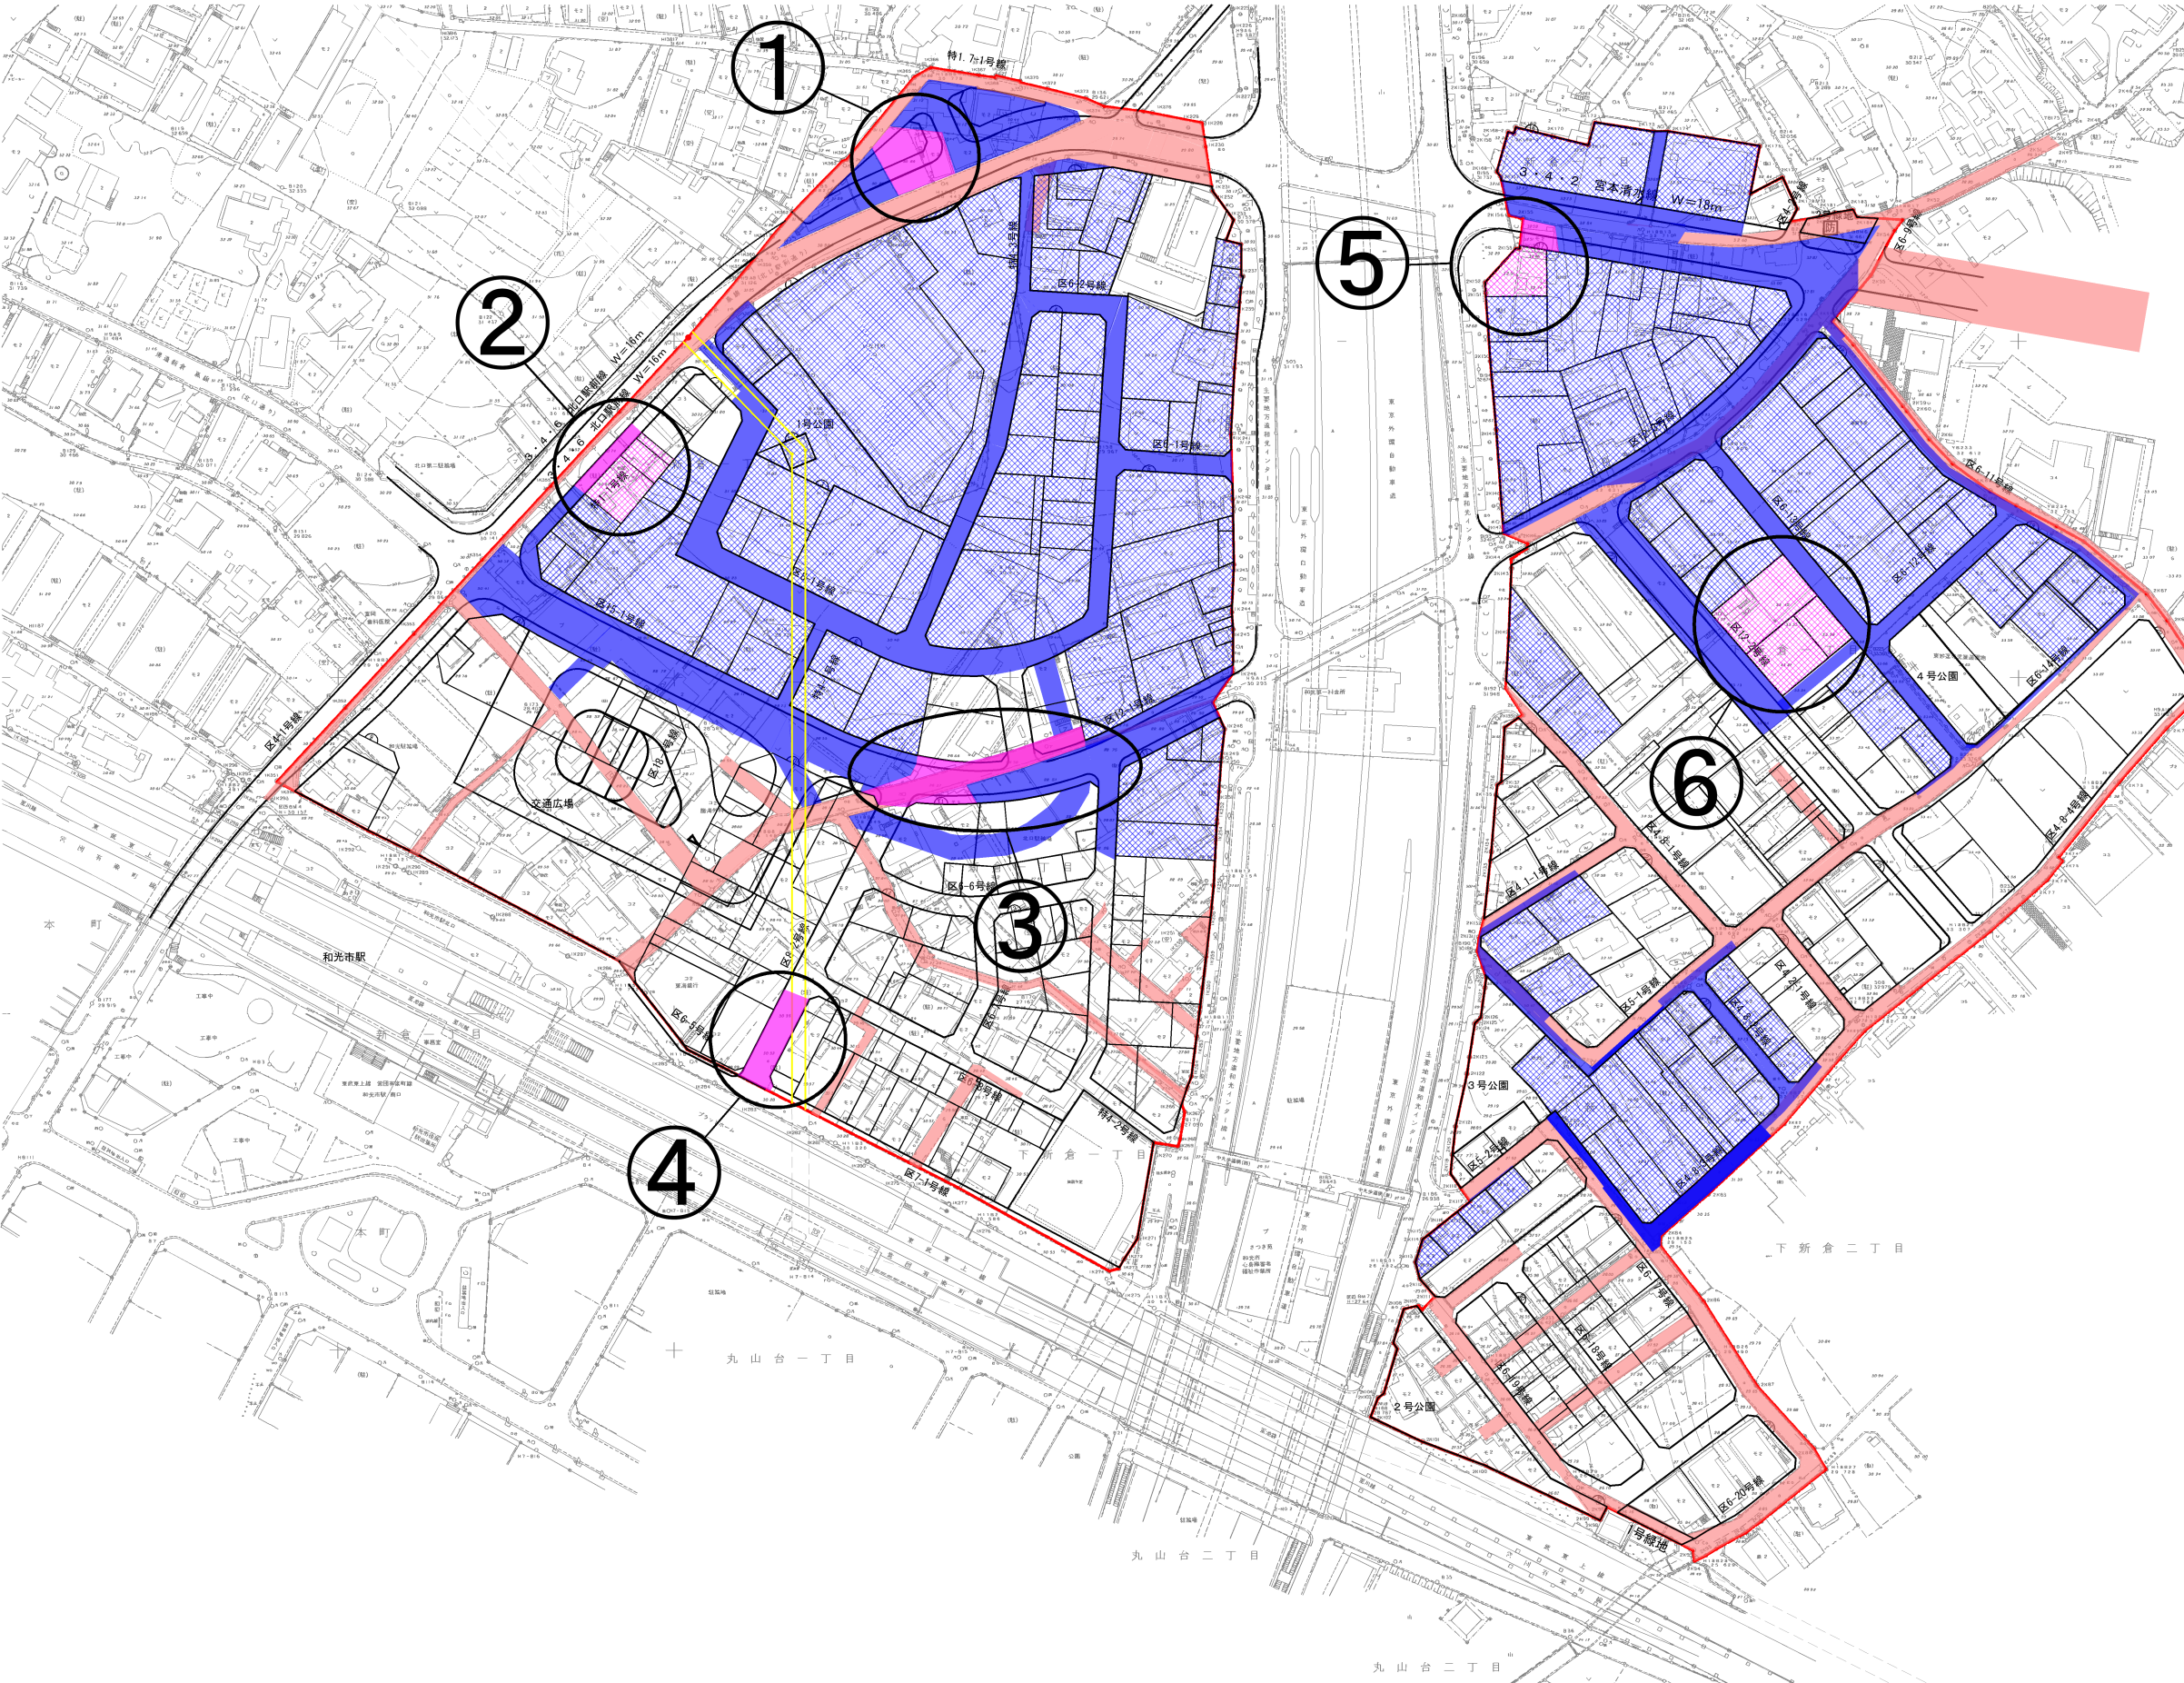

- 凡例
- 令和7年度施工箇所（街路築造）
 - 令和7年度施工箇所（宅地造成）
 - 現道・市道等
 - 過年度施工箇所（街路築造）
 - 過年度施工箇所（宅地造成）

発注工事件名 及び 工事概要

地区 西側	区画道路築造工事
	北口駅前線街路築造他工事・・・(図面①)
	L=20m
	北口駅前線歩道築造他工事・・・(図面②)
地区 東側	宅地造成工事
	7街区11画地外造成他工事・・・(図面②)
	A=325m ²
	上水道工事
	北口駅前線仮設配水管布設工事・・・(図面②)
地区 東側	下水道工事
	北口駅前線下水道布設工事・・・(図面②)
	L=25m
	区12-1号線下水道布設工事・・・(図面③)
地区 東側	区画道路築造工事
	宮本清水線街路築造他工事・・・(図面⑤)
	L=10m
	宅地造成工事
	17街区1画地造成他工事・・・(図面⑤)
地区 東側	上水道工事
	宮本清水線仮設配水管新設工事・・・(図面⑤)
	L=90m
	下水道工事
	宮本清水線下水道布設工事・・・(図面⑤)
	L=10m