

■令和7年度の工事について（令和7年度工事実施箇所図参照）

令和8年1月末日現在

地区西側工事

図面①工事について

北口駅前線の街路築造（ピンク色箇所）について、令和7年10月に部分整備を完了しています。

図面②工事について

北口駅前線・特殊道路（以降、特）1-1号線の街路築造（歩車道）・ライフライン（仮設上下水道）布設工事（ピンク色箇所）、隣接する7街区の宅地造成（ピンク色網かけ箇所）について、令和7年12月に整備を完了しています。

図面③工事について

区画道路（以降、区）12-1号線のライフライン（仮設上水道・下水道）布設工事・街路築造他工事（ピンク色箇所）について、令和7年4月より着手しています。

地区東側工事

図面④工事について

宮本清水線の歩道を含む街路築造・ライフライン（上下水道）布設工事（ピンク色箇所）、隣接する17街区の宅地造成（ピンク色網かけ箇所）について、令和7年8月より着手しています。

図面⑤工事について

21街区の宅地造成（ピンク色網かけ箇所）について、令和7年10月に整備を完了しています。


図面⑥工事について

区4-8-1・5-1号線の街路築造（ピンク色箇所）について、令和8年2月からの整備を予定しています。

※各工事の詳細は図面の右下「発注工事件名及び工事概要」を確認してください。

令和7年度工事実施箇所図

縮尺 1:200 (A3)

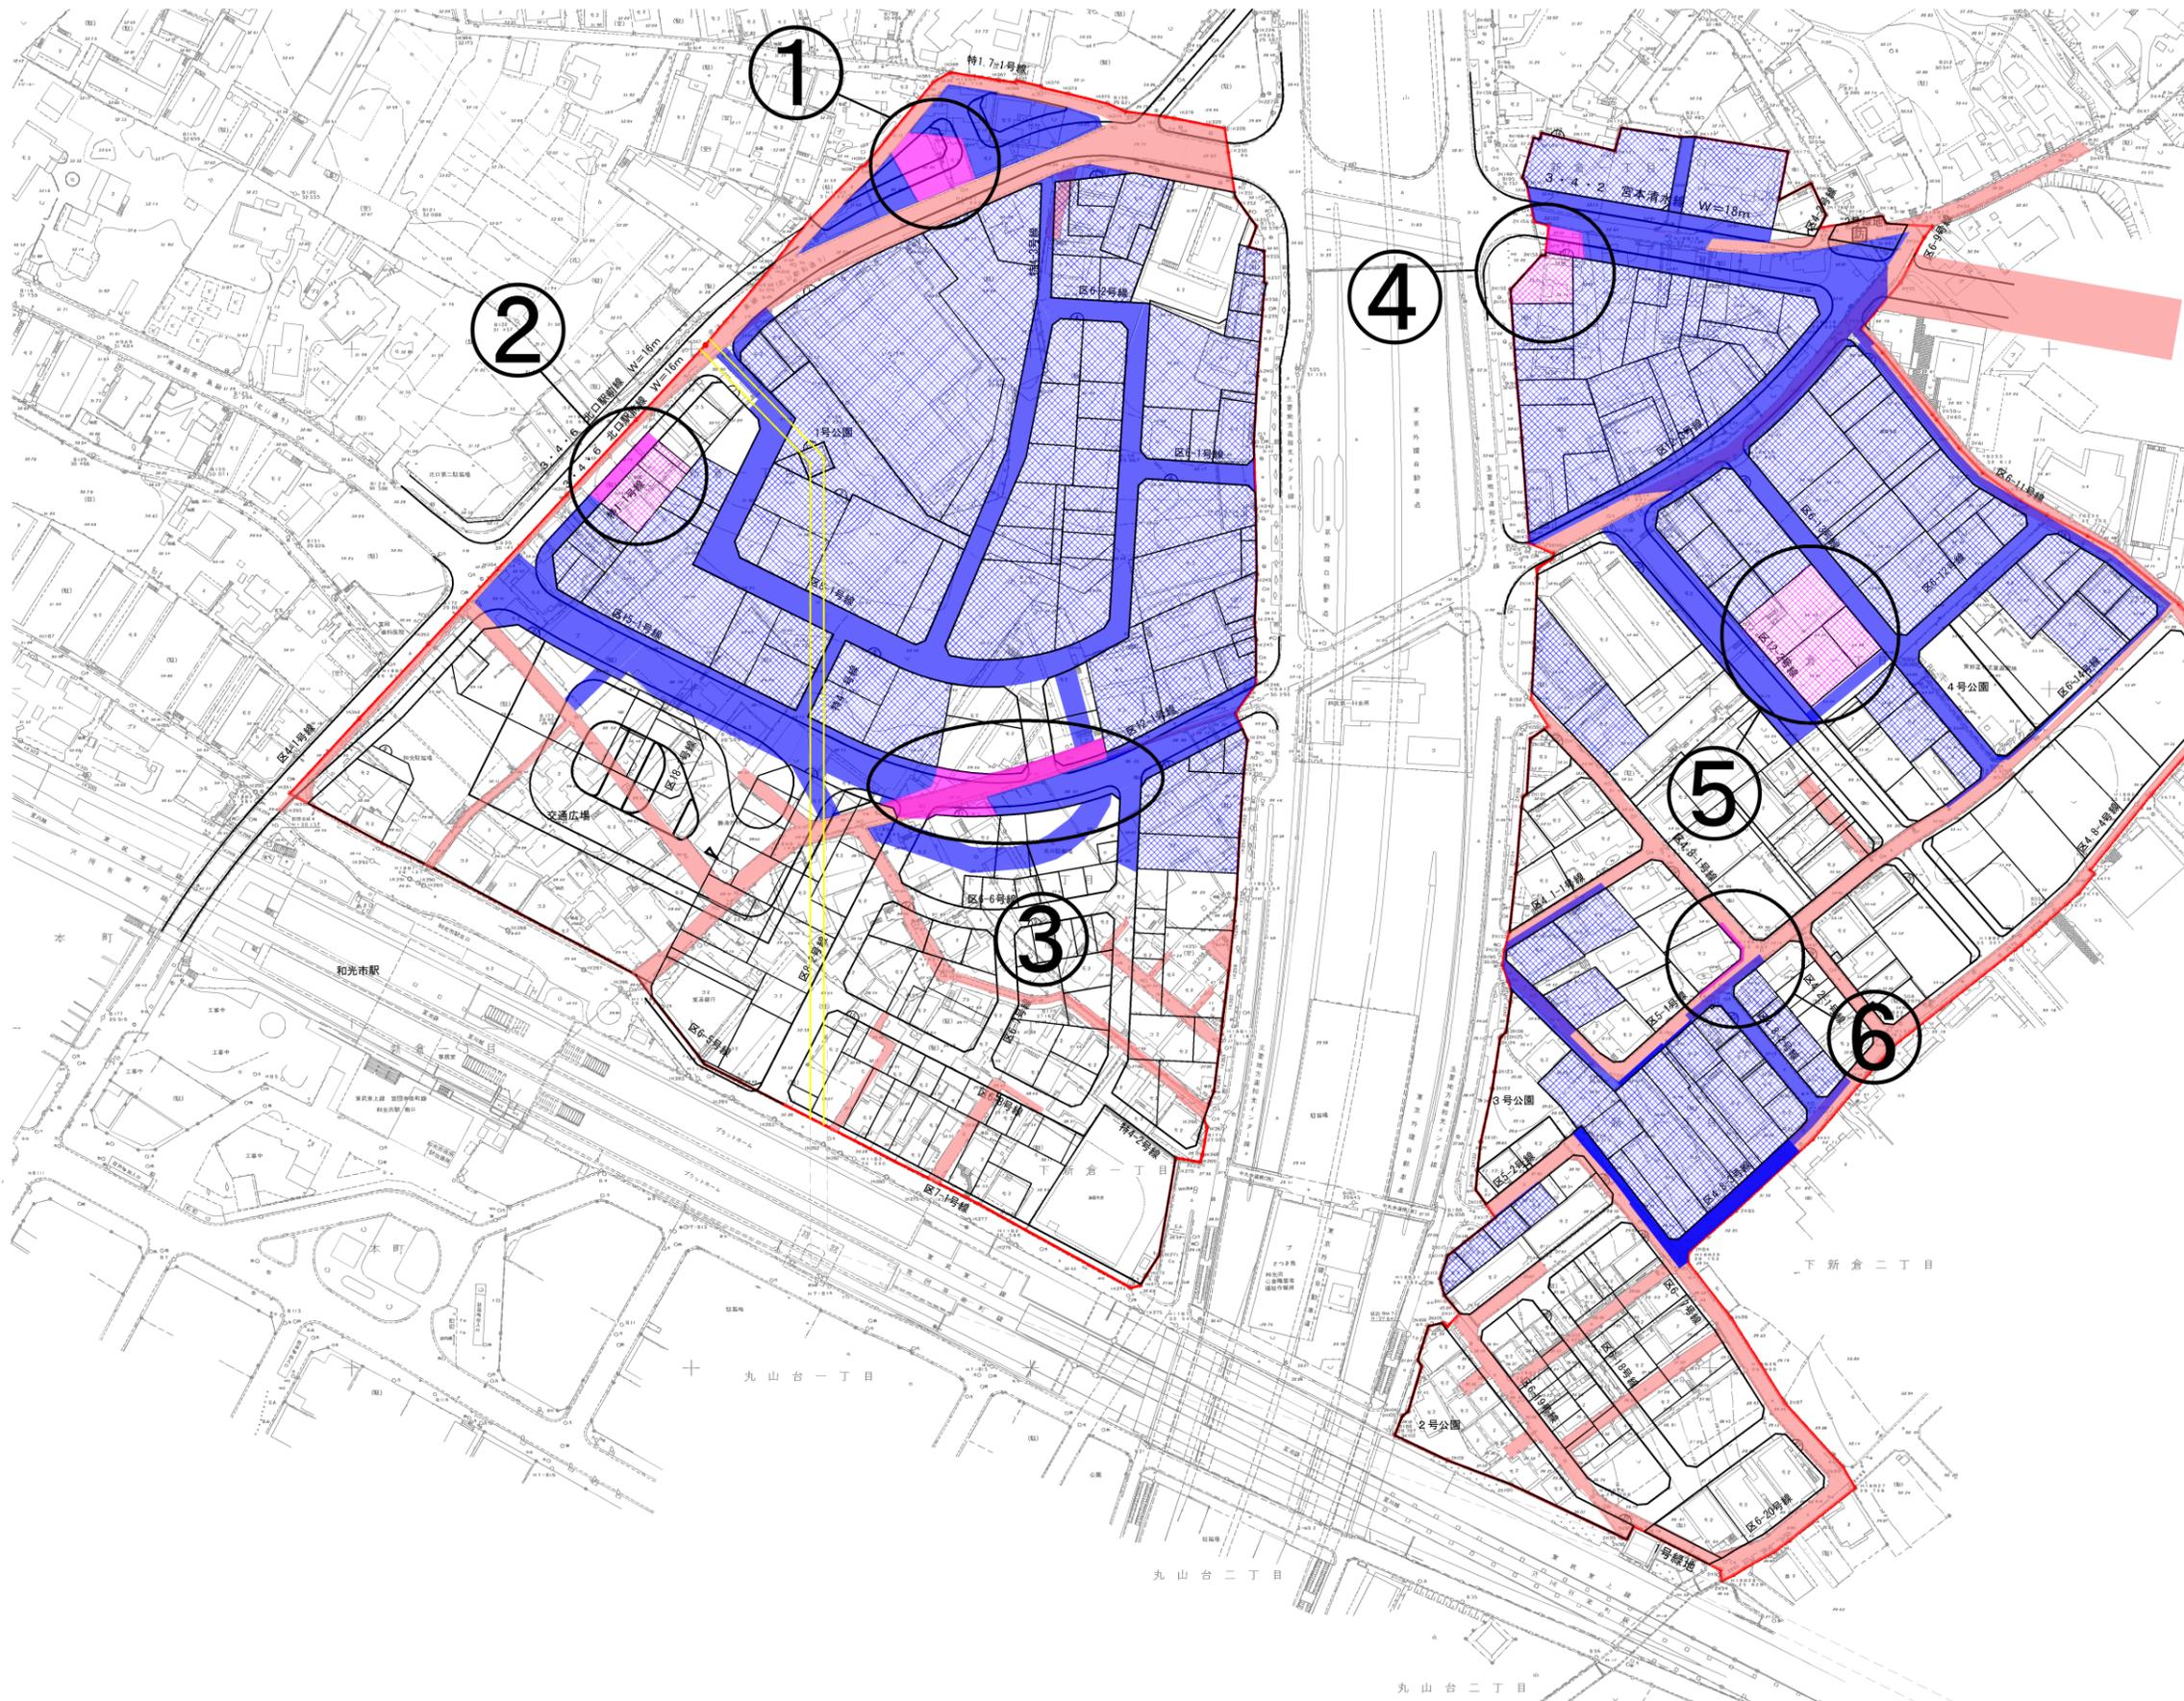

凡例

- 令和7年度施工箇所 (街路築造)
- 令和7年度施工箇所 (宅地造成)
- 現道・市道等
- 過年度施工箇所 (街路築造)
- 過年度施工箇所 (宅地造成)

発注工事件名 及び 工事概要

地区 西側	区画道路築造工事
	北口駅前線外街路築造他工事・・・(図面①) L=21m
	北口駅前線・特1-1号線街路築造工事・・・(図面②) L=23m
	区12-1号線街路築造他工事・・・(図面③) L=64m
	宅地造成工事
	7街区11・12・13・14画地の一部造成工事・・・(図面②) A=375m ²
地区 東側	上水道工事
	北口駅前線・特1-1号線仮設水道管布設工事・・・(図面②) L=22m
	区12-1号線仮設水道布設他工事・・・(図面③) L=150m
	下水道工事
	北口駅前線・特1-1号線仮設下水道管布設工事・・・(図面②) L=16m
	区12-1号線下水道布設工事・・・(図面③) L=51m(北)+65m(南)=116m
地区 東側	区画道路築造工事
	宮本清水線街路築造他工事・・・(図面④) L=45m
	区4-8-1・5-1号線街路築造工事・・・(図面⑥) L=30m
	宅地造成工事
	17街区1画地造成工事・・・(図面④) A=215m ²
	21街区2画地外造成他工事・・・(図面⑤) A=888m ²
地区 東側	上水道工事
	宮本清水線配水管新設工事・・・(図面④) L=87m
地区 東側	下水道工事
	宮本清水線下水道布設工事・・・(図面④) L=10m