


和光市道路台帳平面図

08L	08R	
13L	13R	14L
19L	19R	20L

13R

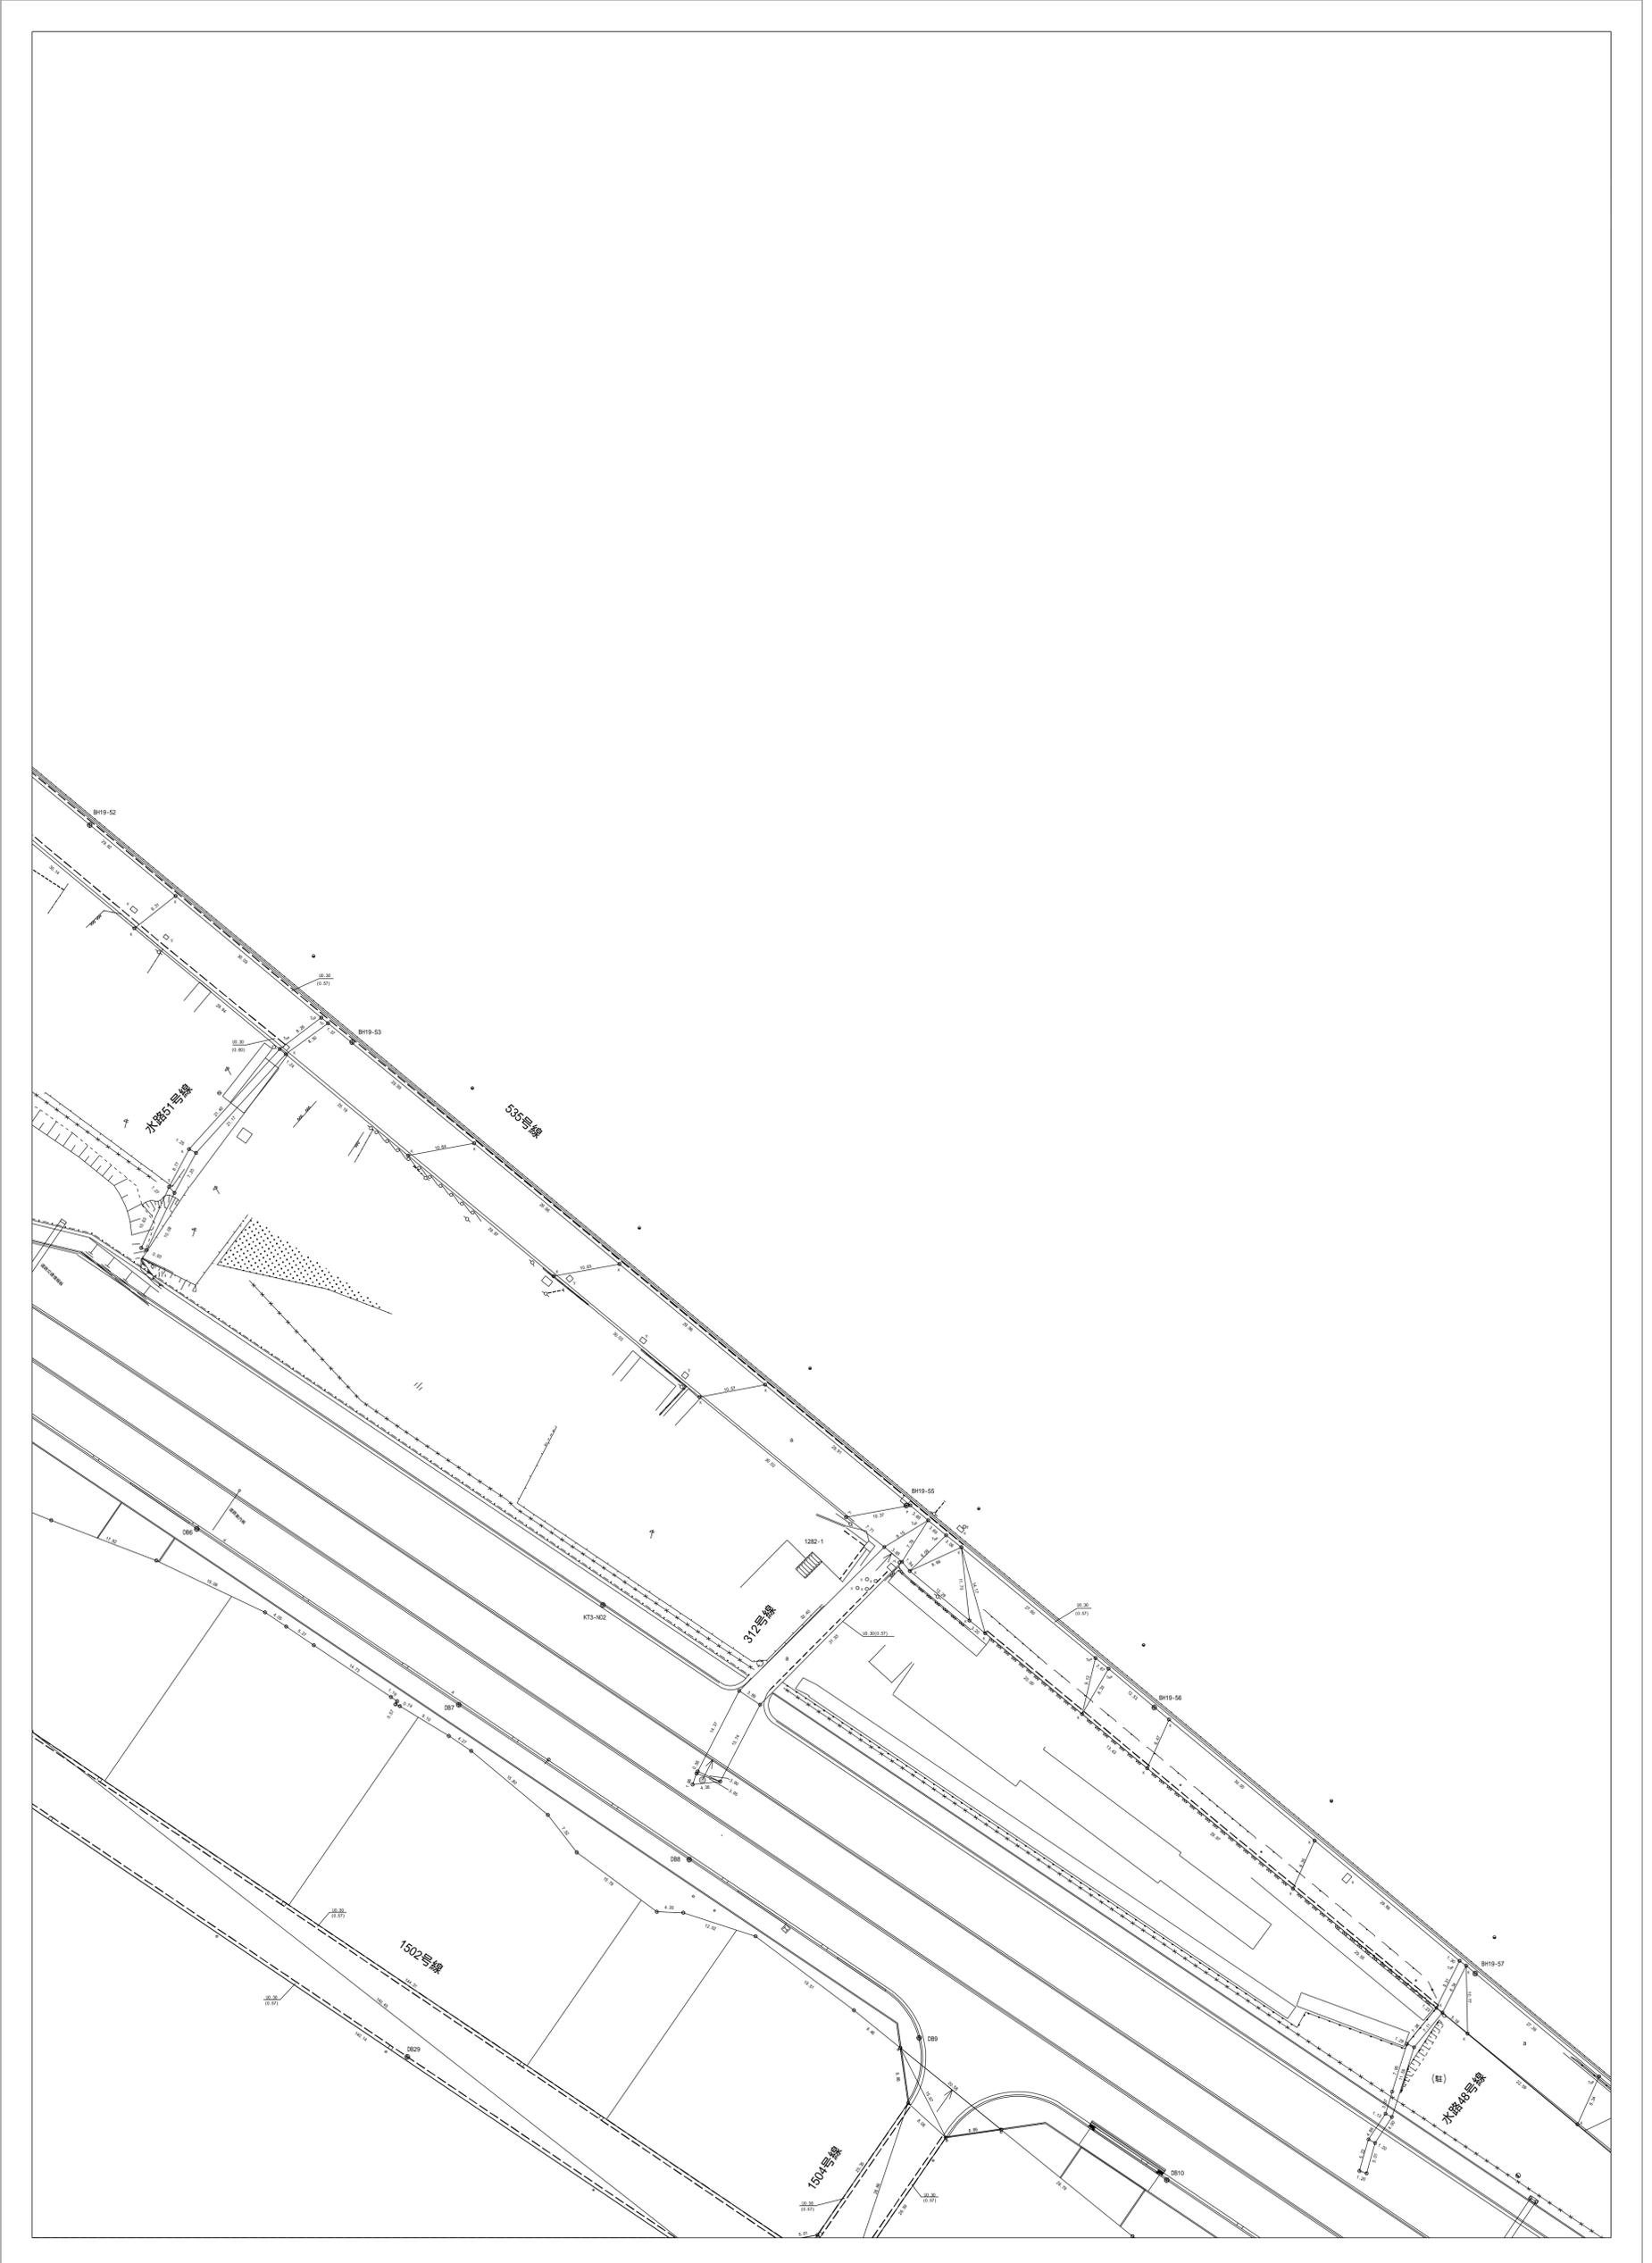

この図面は現況での道路区域を示しているものです。
また、図面において現況が変わっているところもありますので、現況を確認してください

(和光市 道路安全課道路管理担当)