


# 和光市道路台帳平面図

08R		
13R	14L	14R
19R	20L	20R

14L

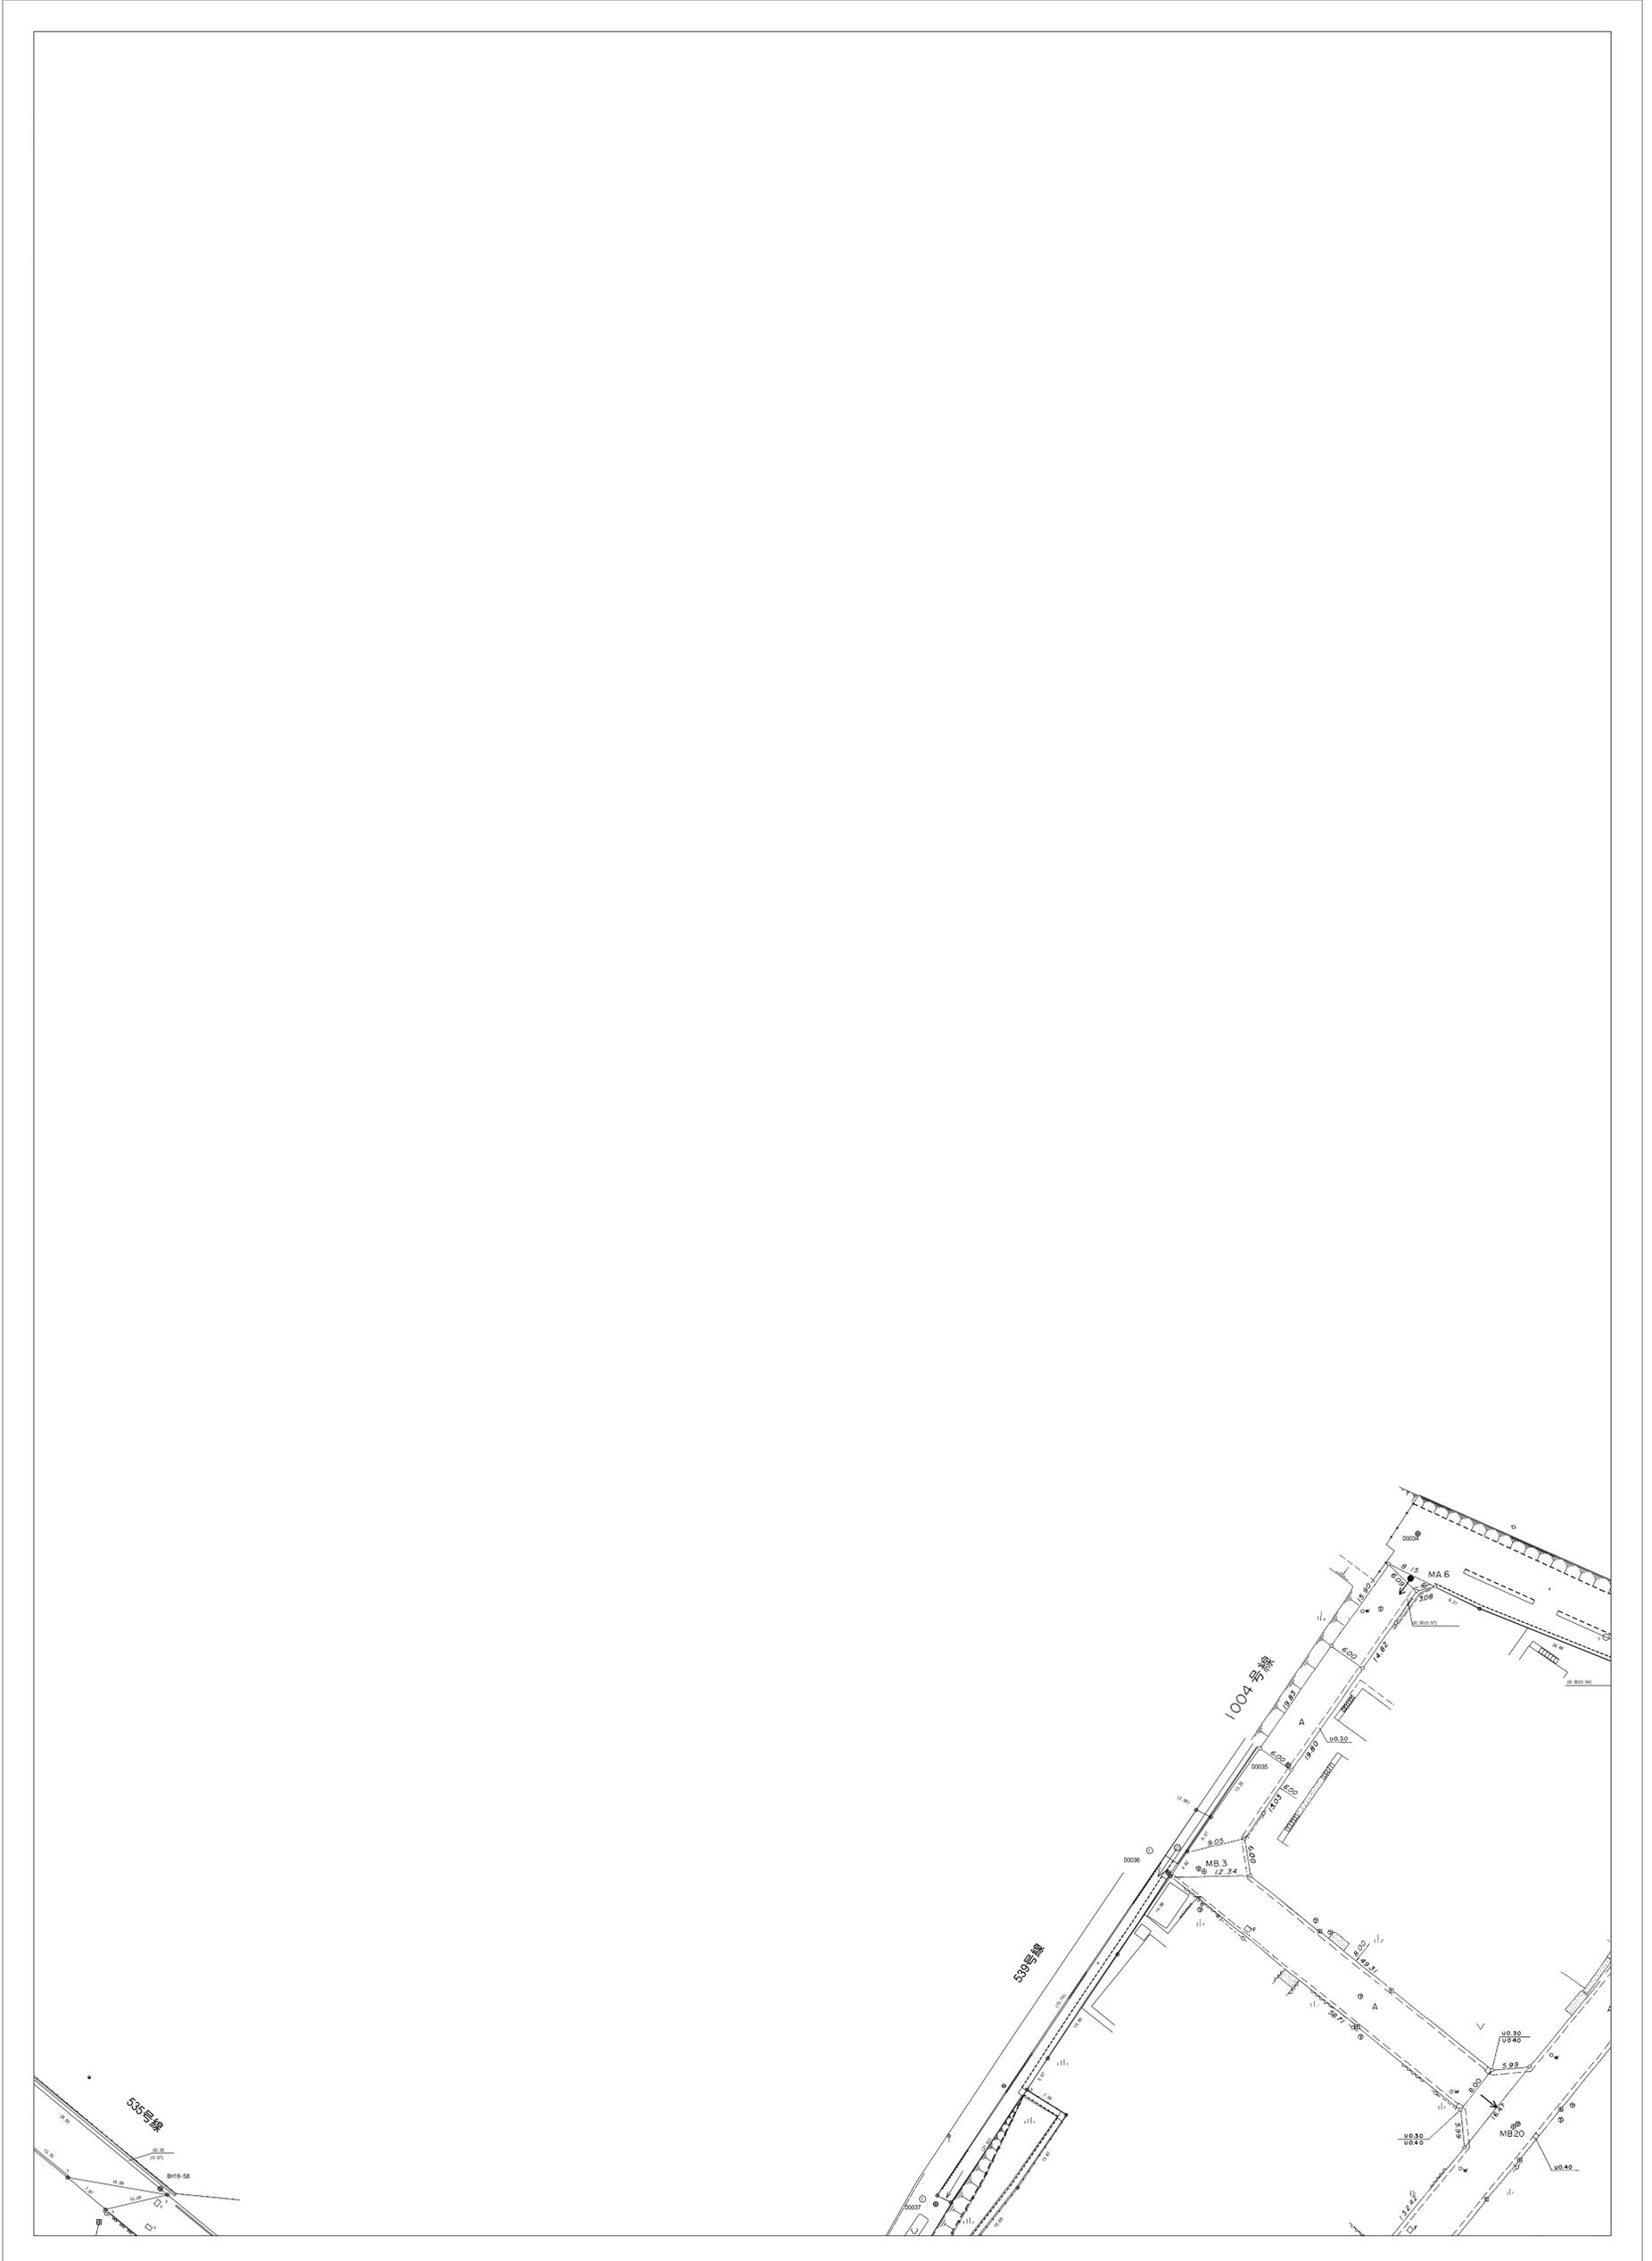

この図面は現況での道路区域を示しているものです。  
また、図面において現況が変わっているところもありますので、現況を確認してください

(和光市 道路安全課道路管理担当)