


和光市道路台帳平面図

15L	15R	
21L	21R	22L

15R

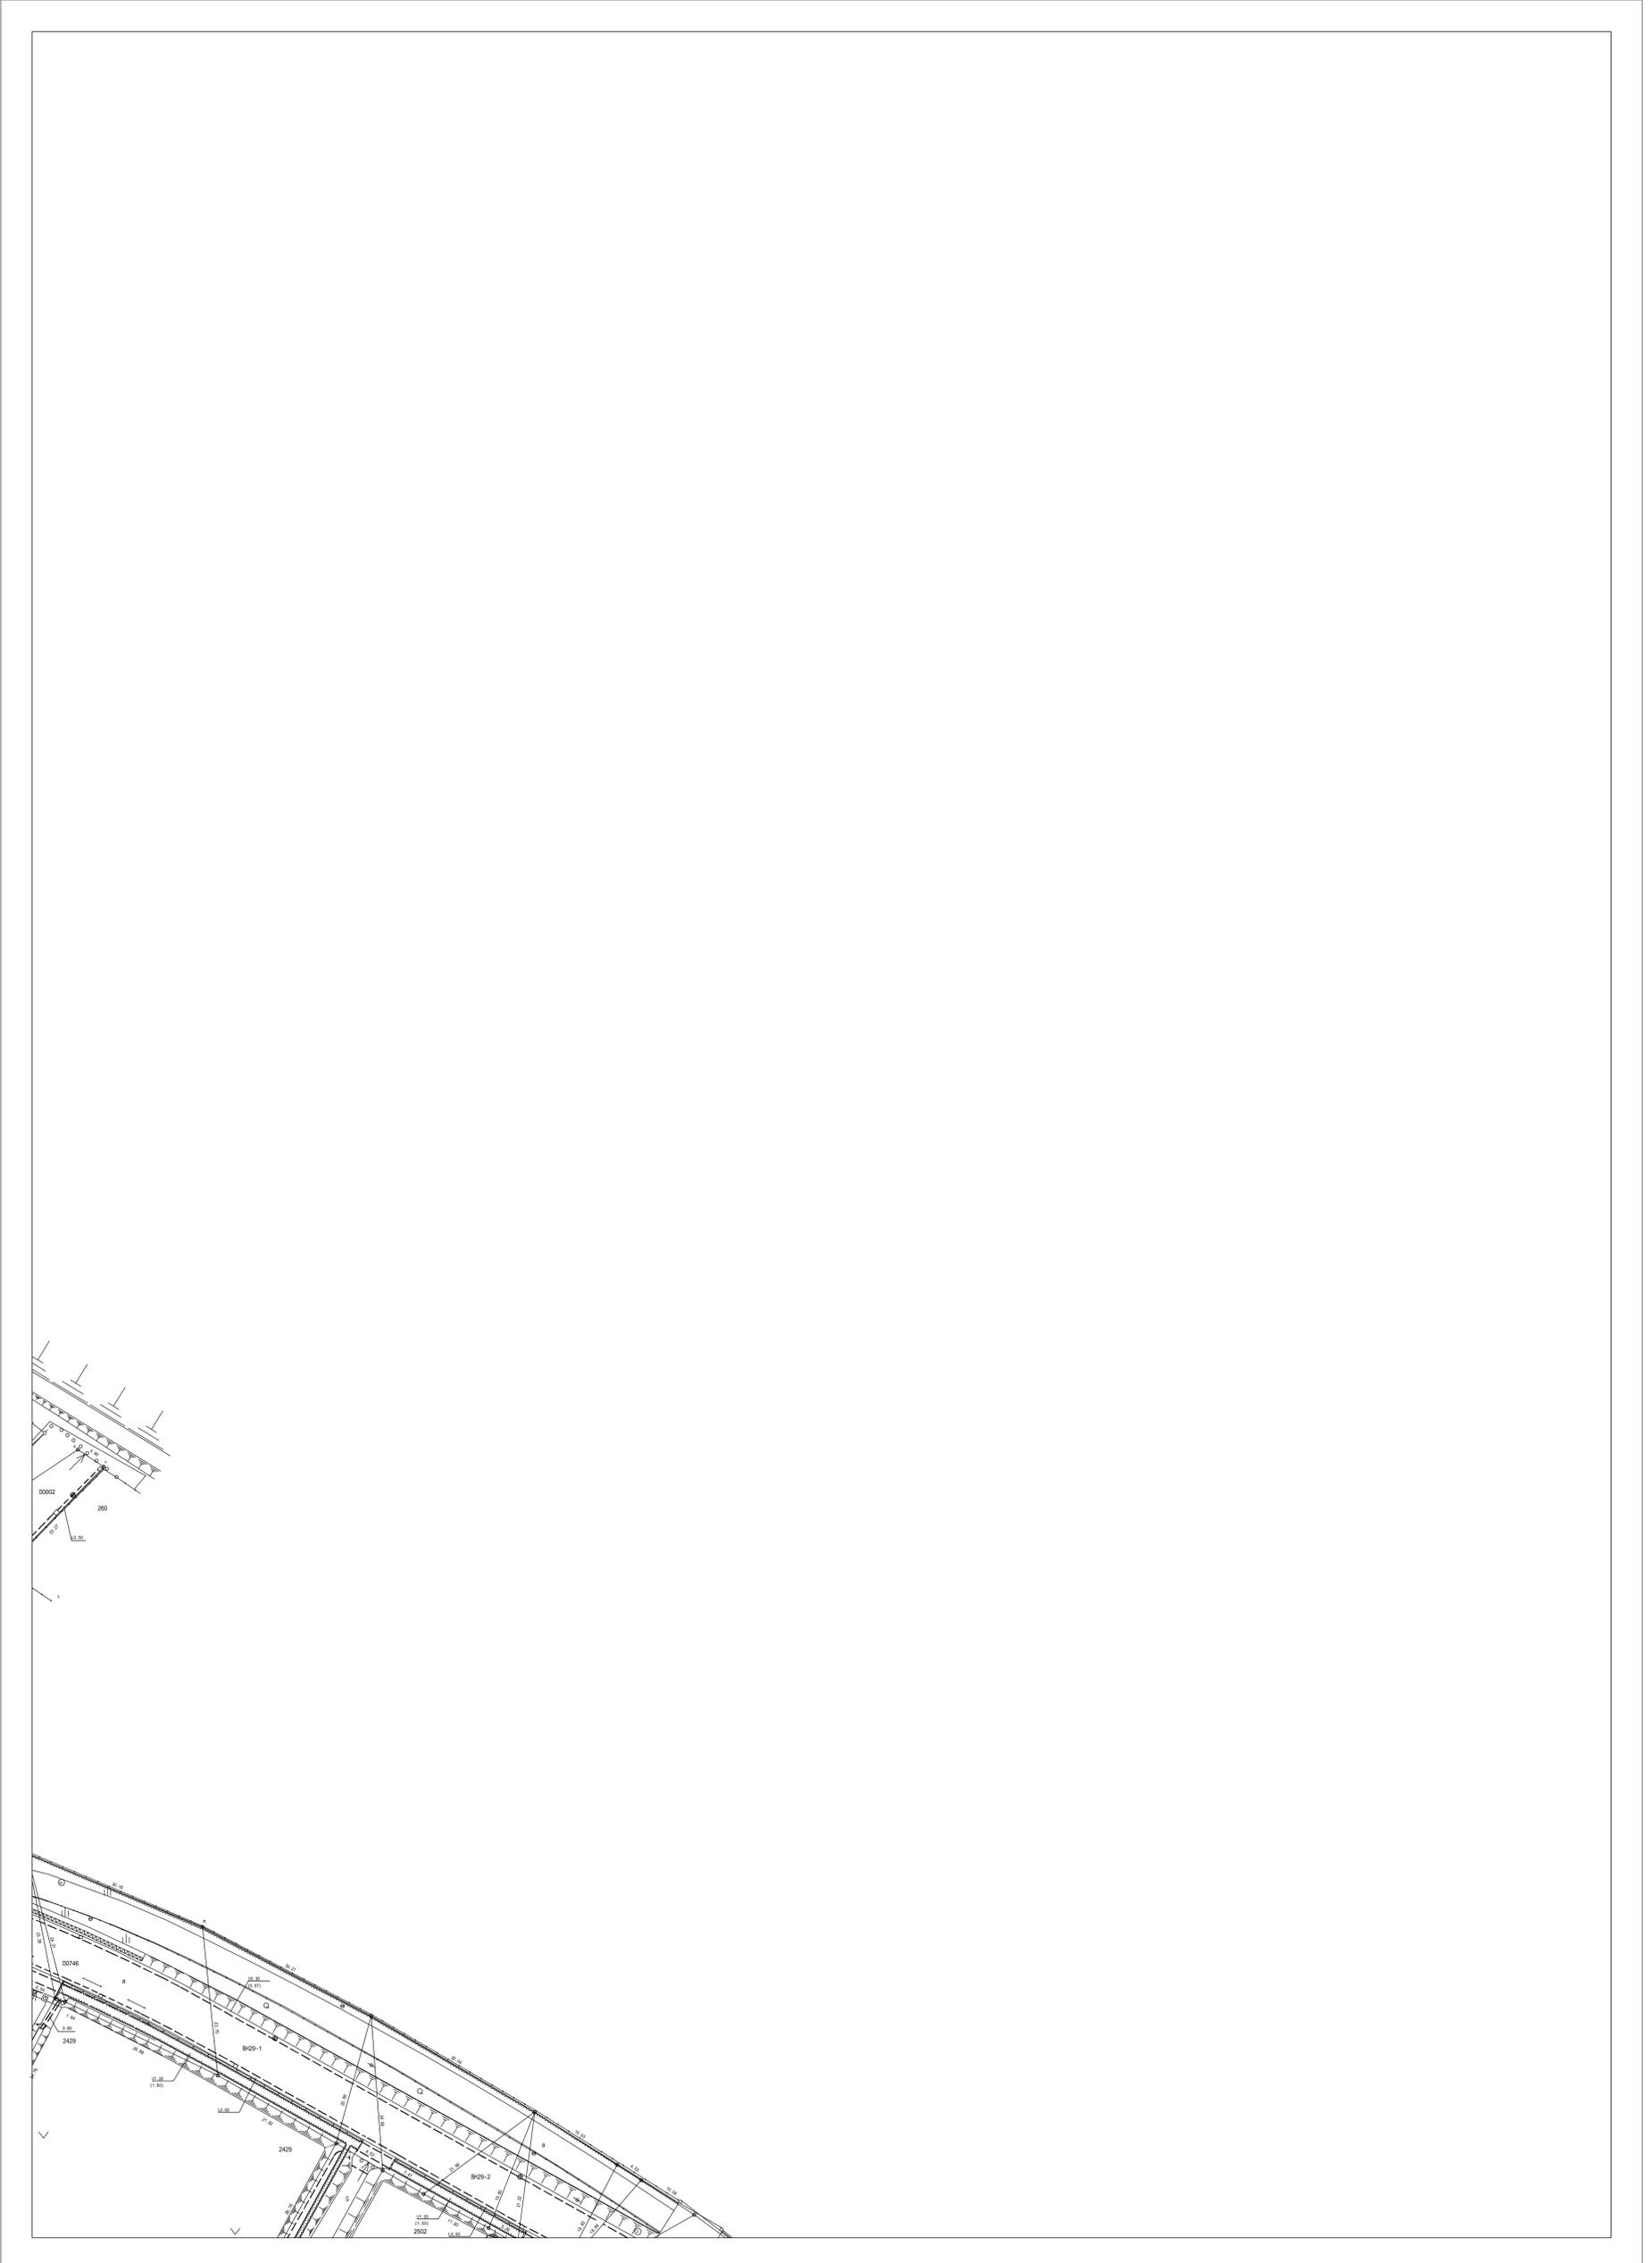

この図面は現況での道路区域を示しているものです。
また、図面において現況が変わっているところもありますので、現況を確認してください

(和光市 道路安全課道路管理担当)