


和光市道路台帳平面図

	32L	32R
	39L	39R
46R	47L	47R

39L

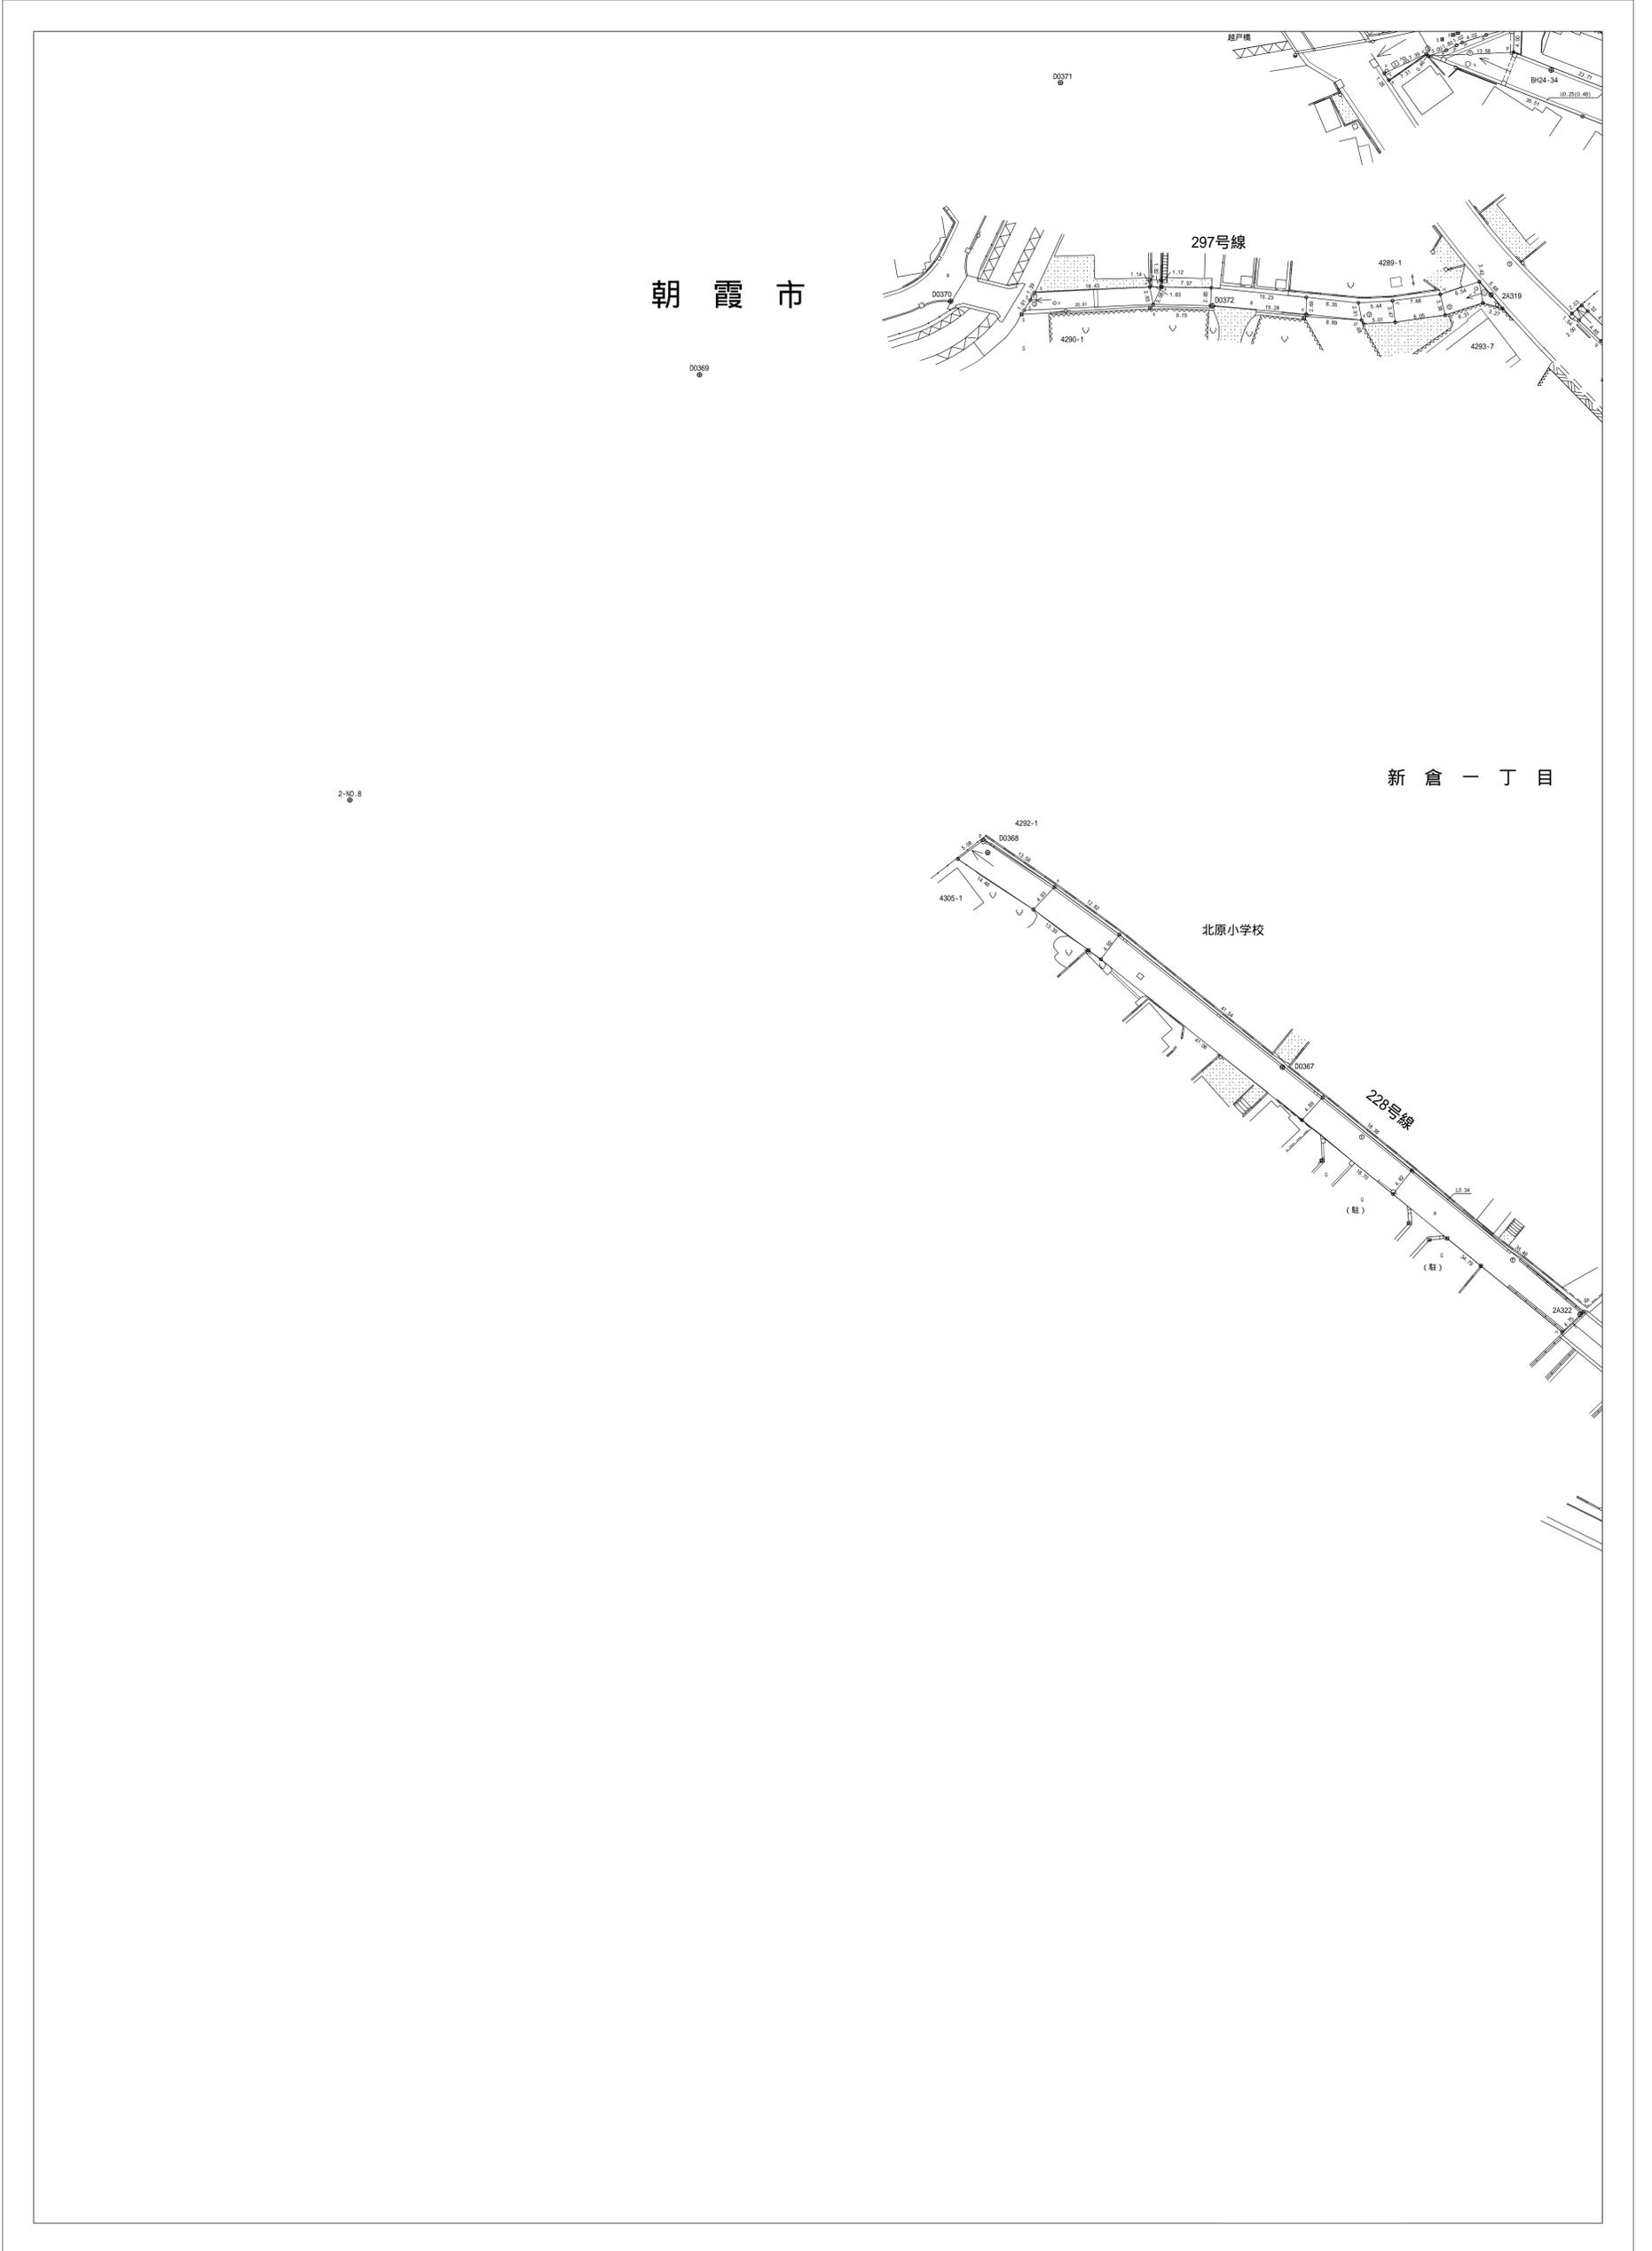

この図面は現況での道路区域を示しているものです。
また、図面において現況が変わっているところもありますので、現況を確認してください