


# 和光市道路台帳平面図

|     |     |     |
|-----|-----|-----|
| 44L | 44R | 45L |
| 52L | 52R |     |
| 59L | 59R |     |

52R



この図面は現況での道路区域を示しているものです。  
また、図面において現況が変わっているところもありますので、現況を確認してください

(和光市 道路安全課道路管理担当)