


和光市道路台帳平面図

46R	47L	47R
53R	54L	54R
	62L	62R

54L

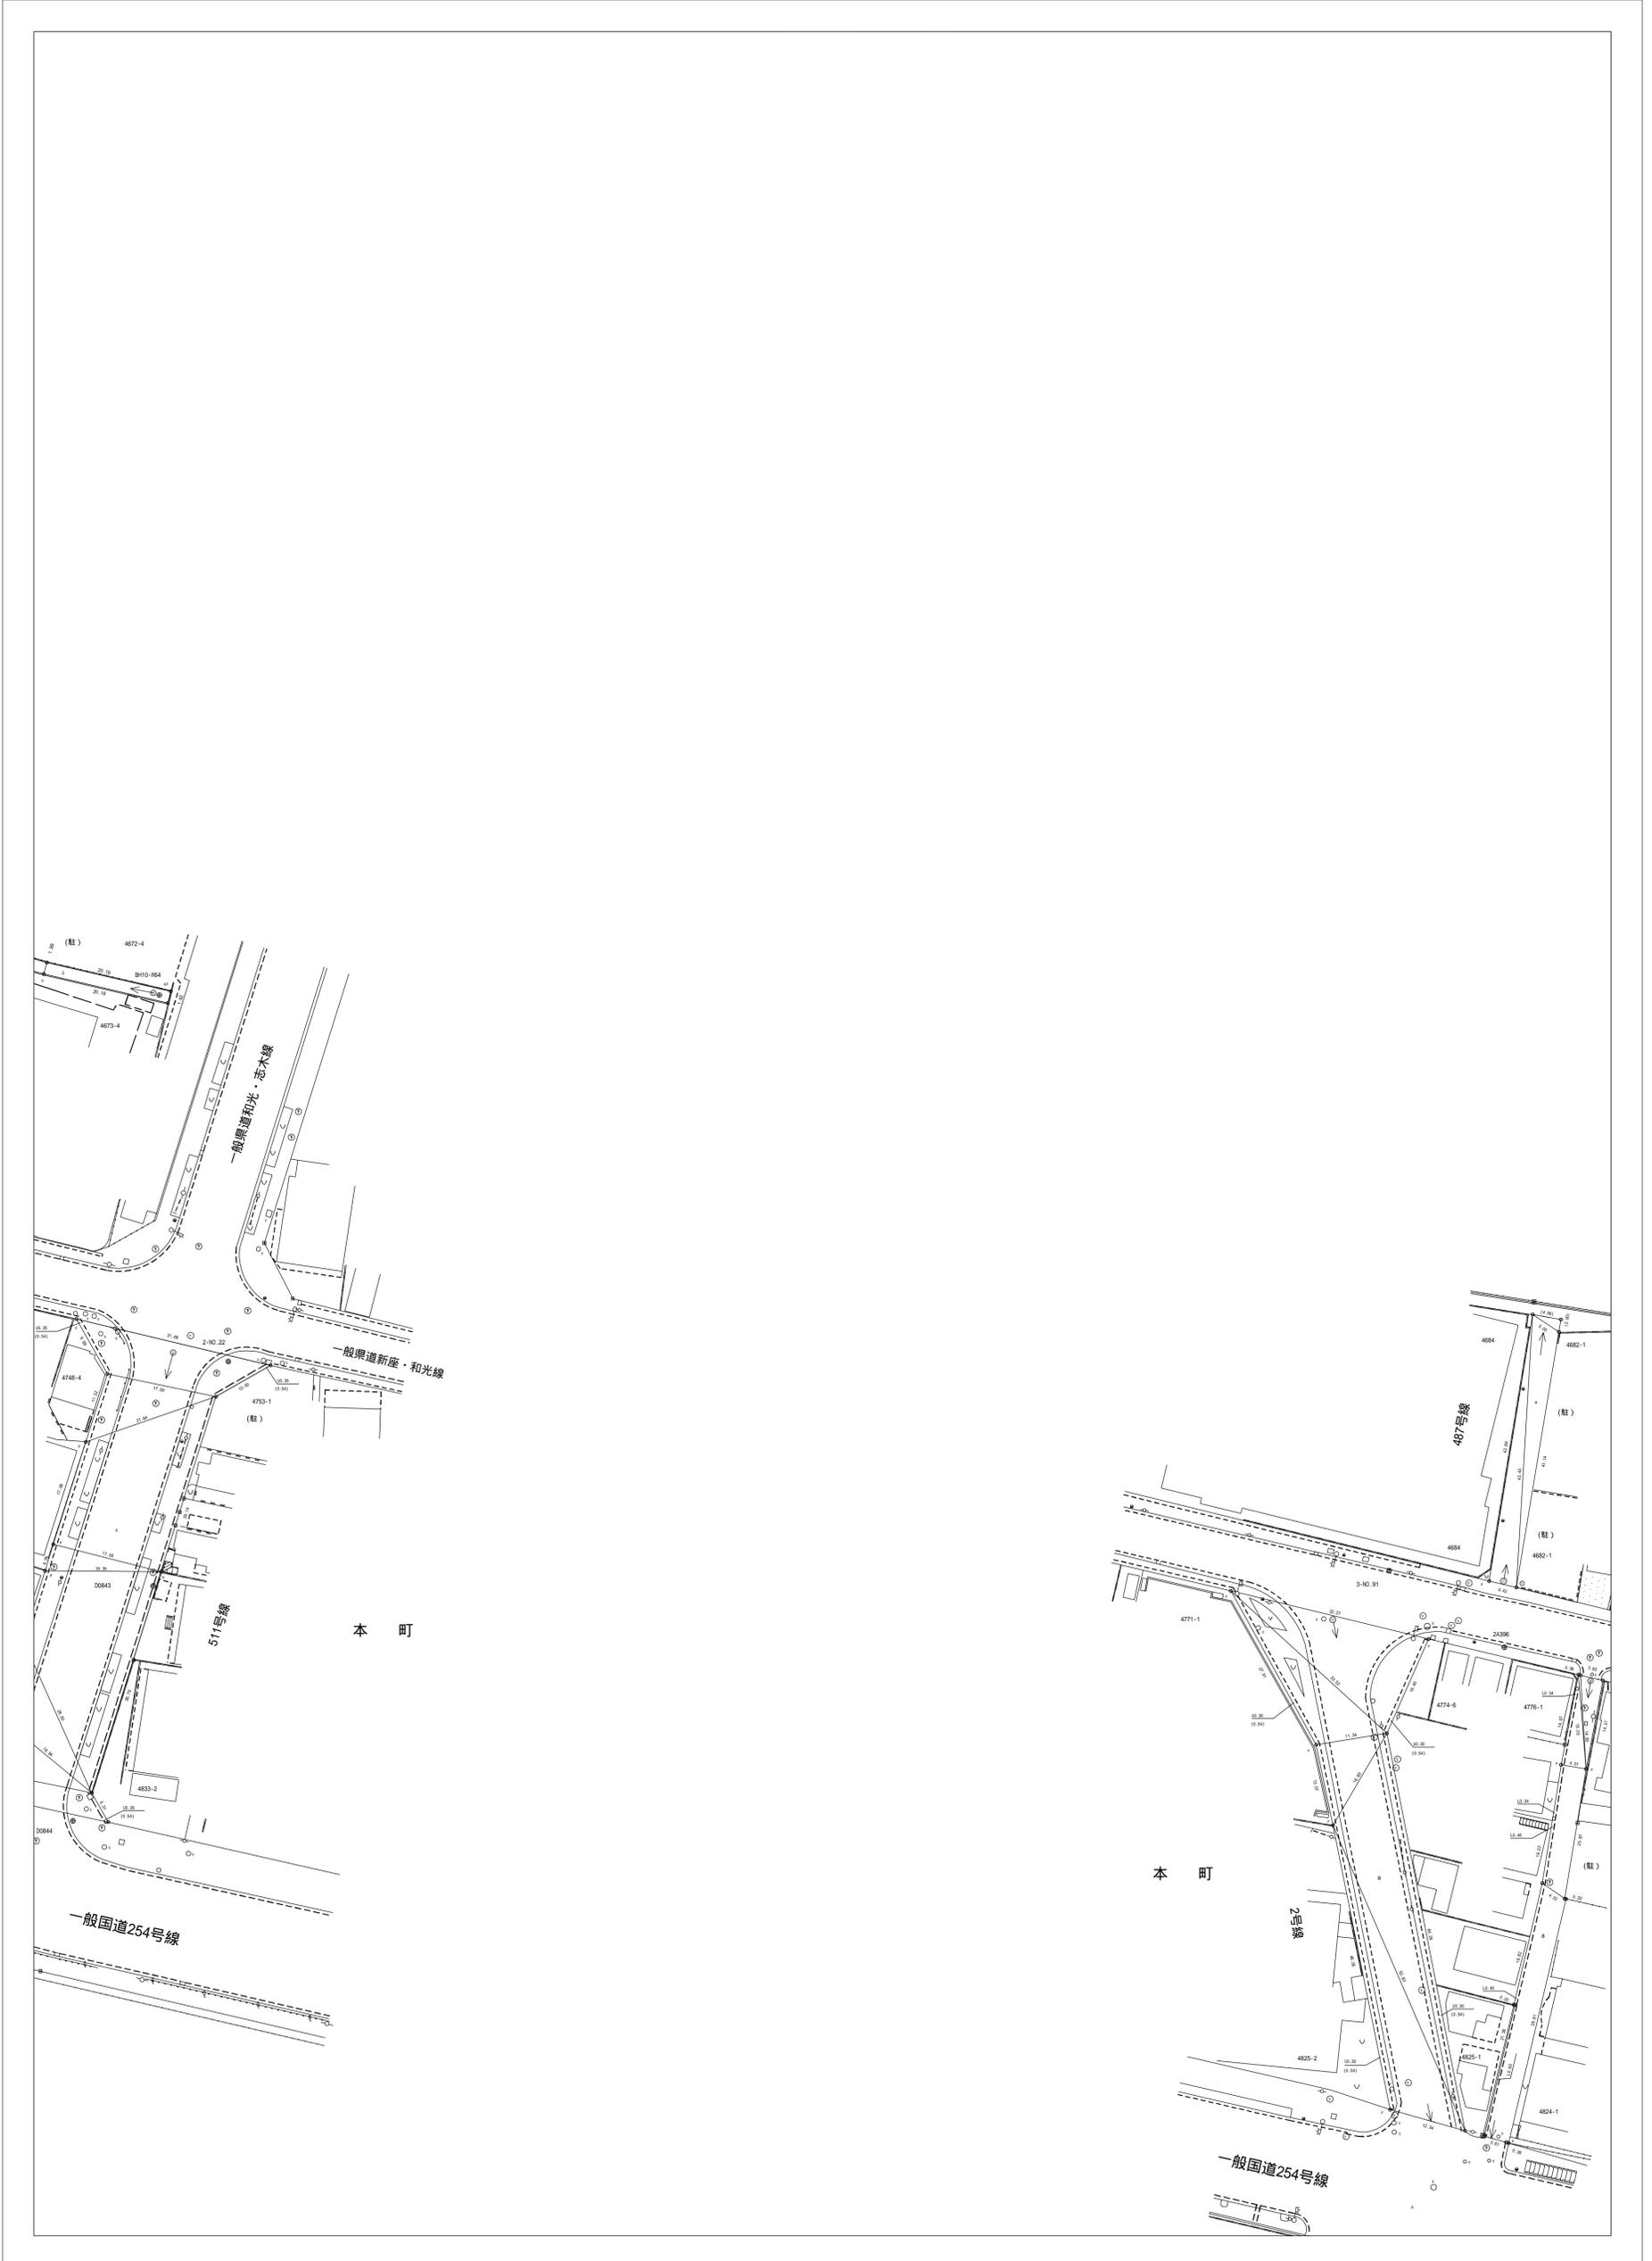

この図面は現況での道路区域を示しているものです。
 また、図面において現況が変わっているところもありますので、現況を確認してください

(和光市 道路安全課道路管理担当)