


和光市道路台帳平面図

48L	48R	49L
55L	55R	56L
63L	63R	64L

55R

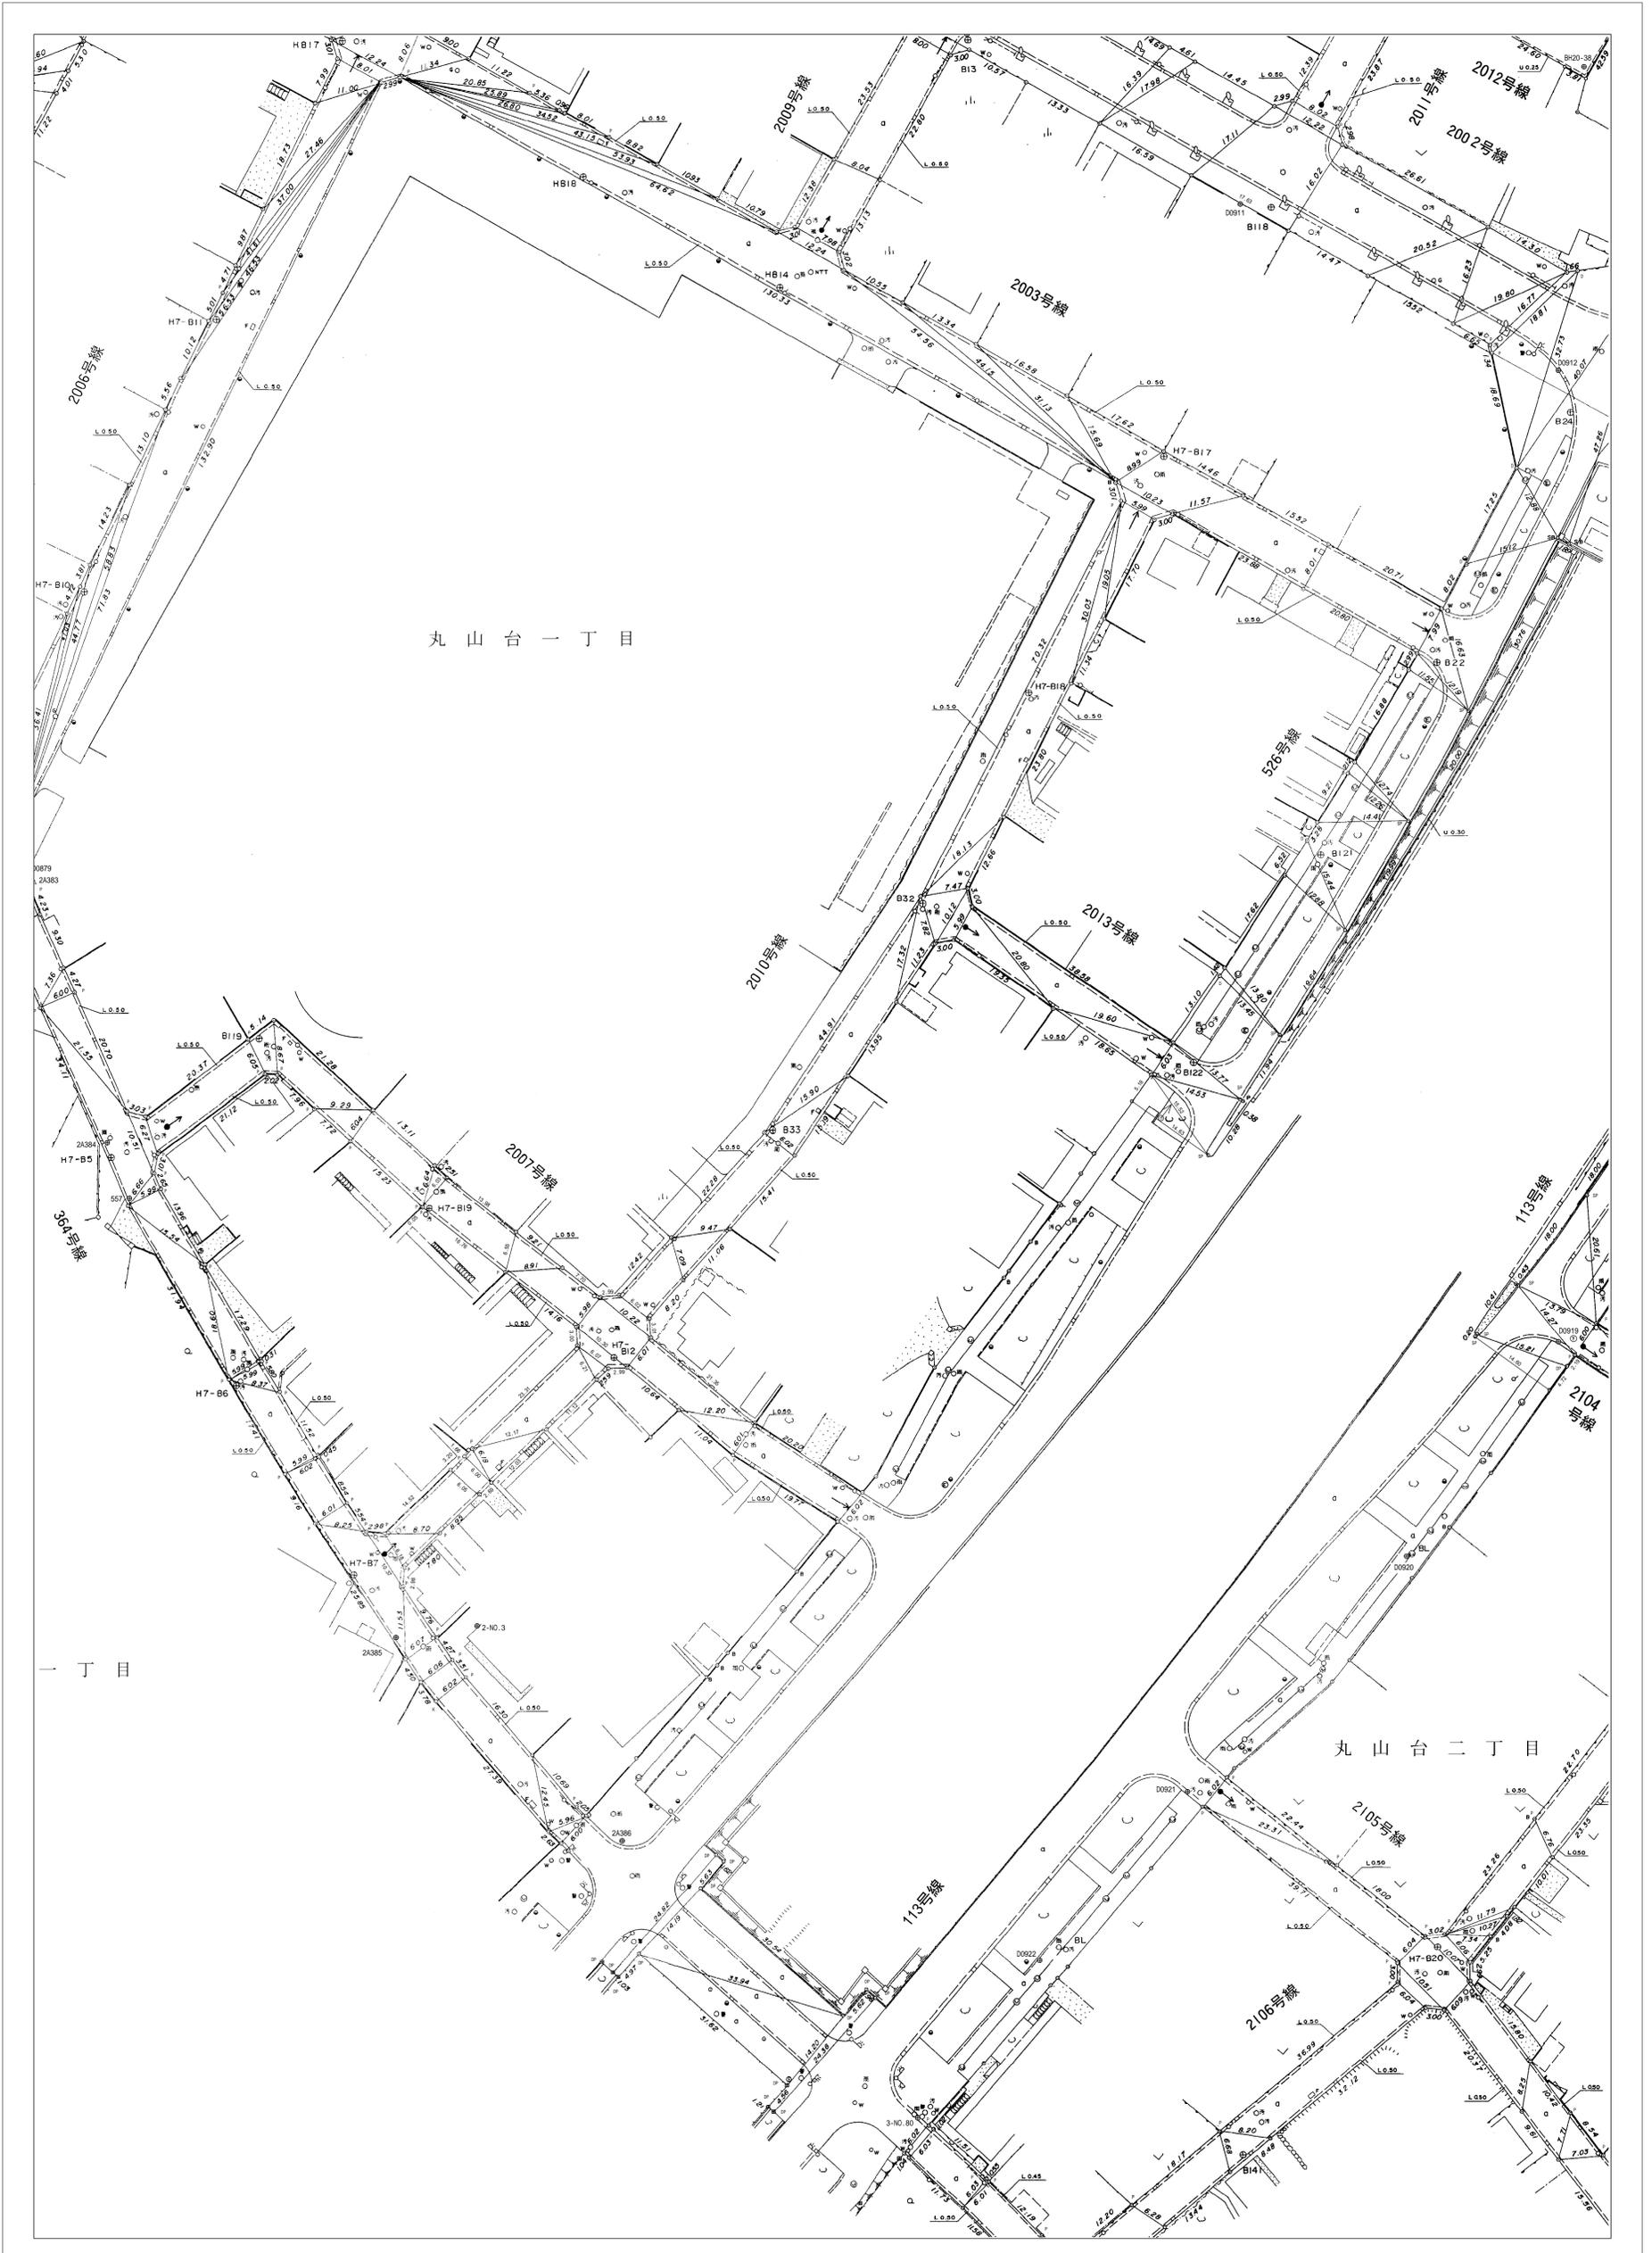

この図面は現況での道路区域を示しているものです。
また、図面において現況が変わっているところもありますので、現況を確認してください

(和光市 道路安全課道路管理担当)