


和光市道路台帳平面図

53R	54L	54R
	62L	62R
68R	69L	69R

62L

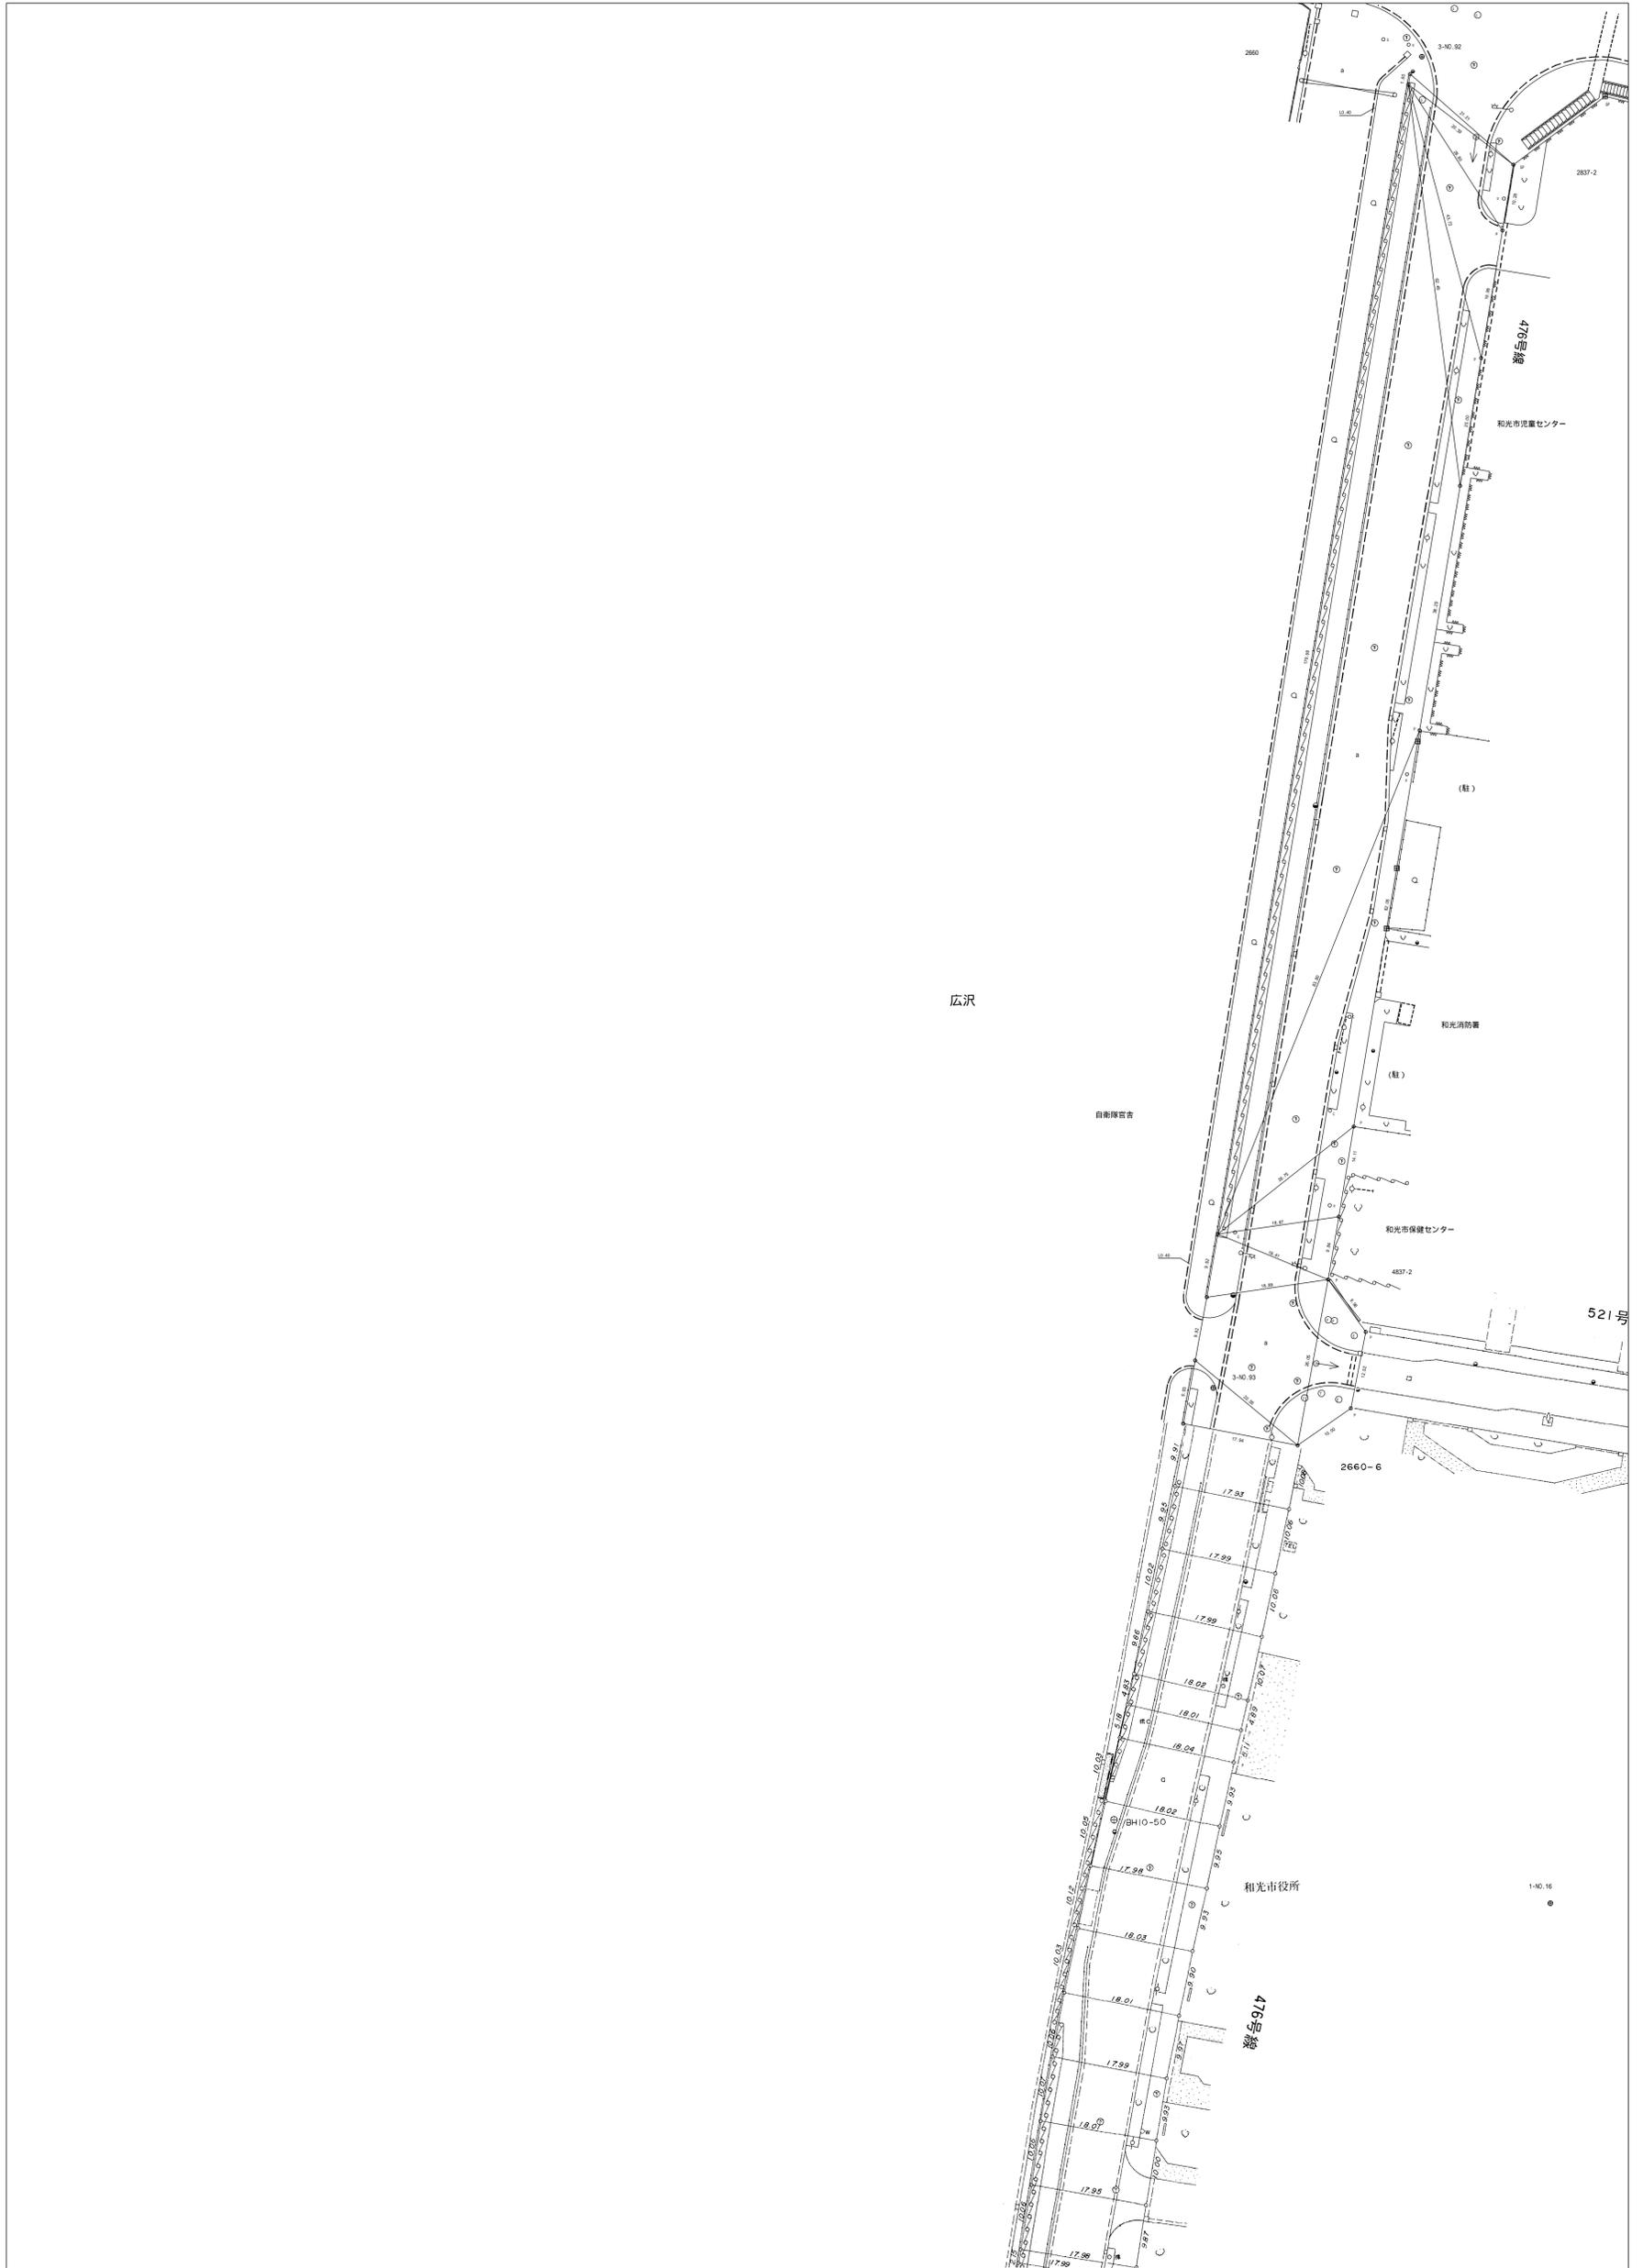

この図面は現況での道路区域を示しているものです。
また、図面において現況が変わっているところもありますので、現況を確認してください

(和光市 道路安全課道路管理担当)