


54R	55L	55R
62R	63L	63R
69R	70L	70R

# 和光市道路台帳平面図

63L

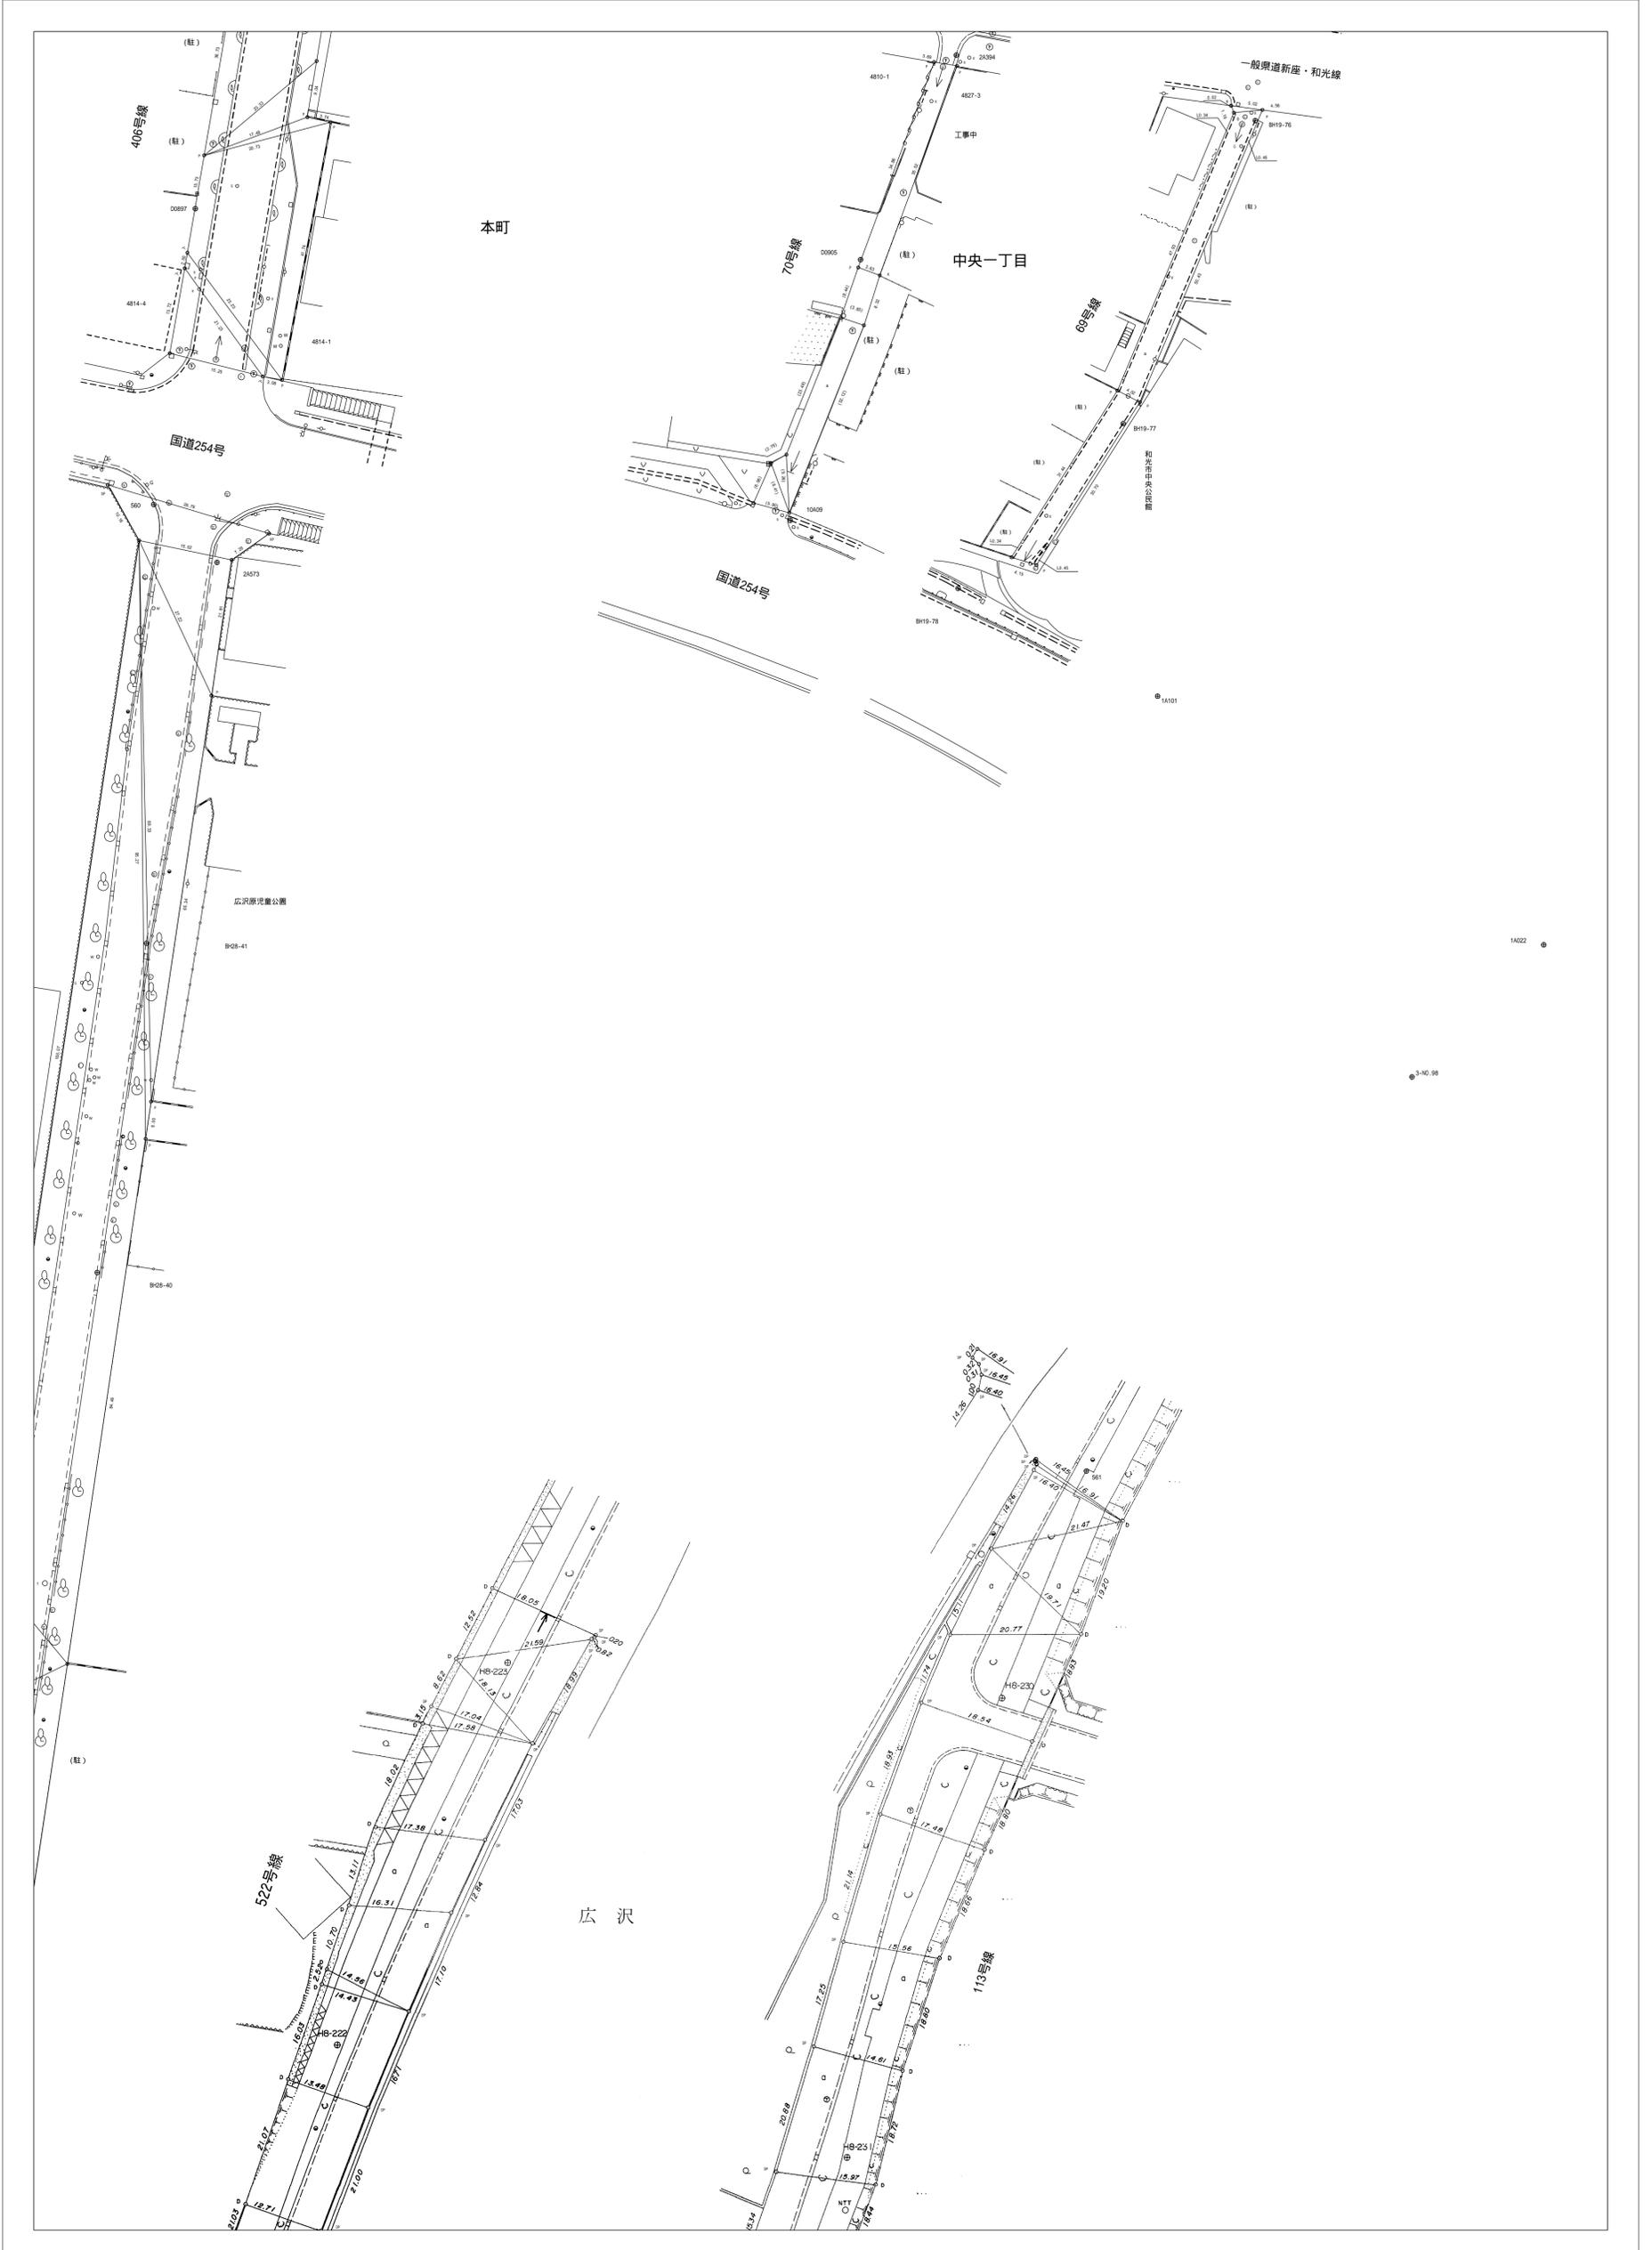

この図面は現況での道路区域を示しているものです。  
また、図面において現況が変わっているところもありますので、現況を確認してください

(和光市 道路安全課道路管理担当)