


和光市道路台帳平面図

67R	68L	68R
73R	74L	74R
79R	80L	80R

74L

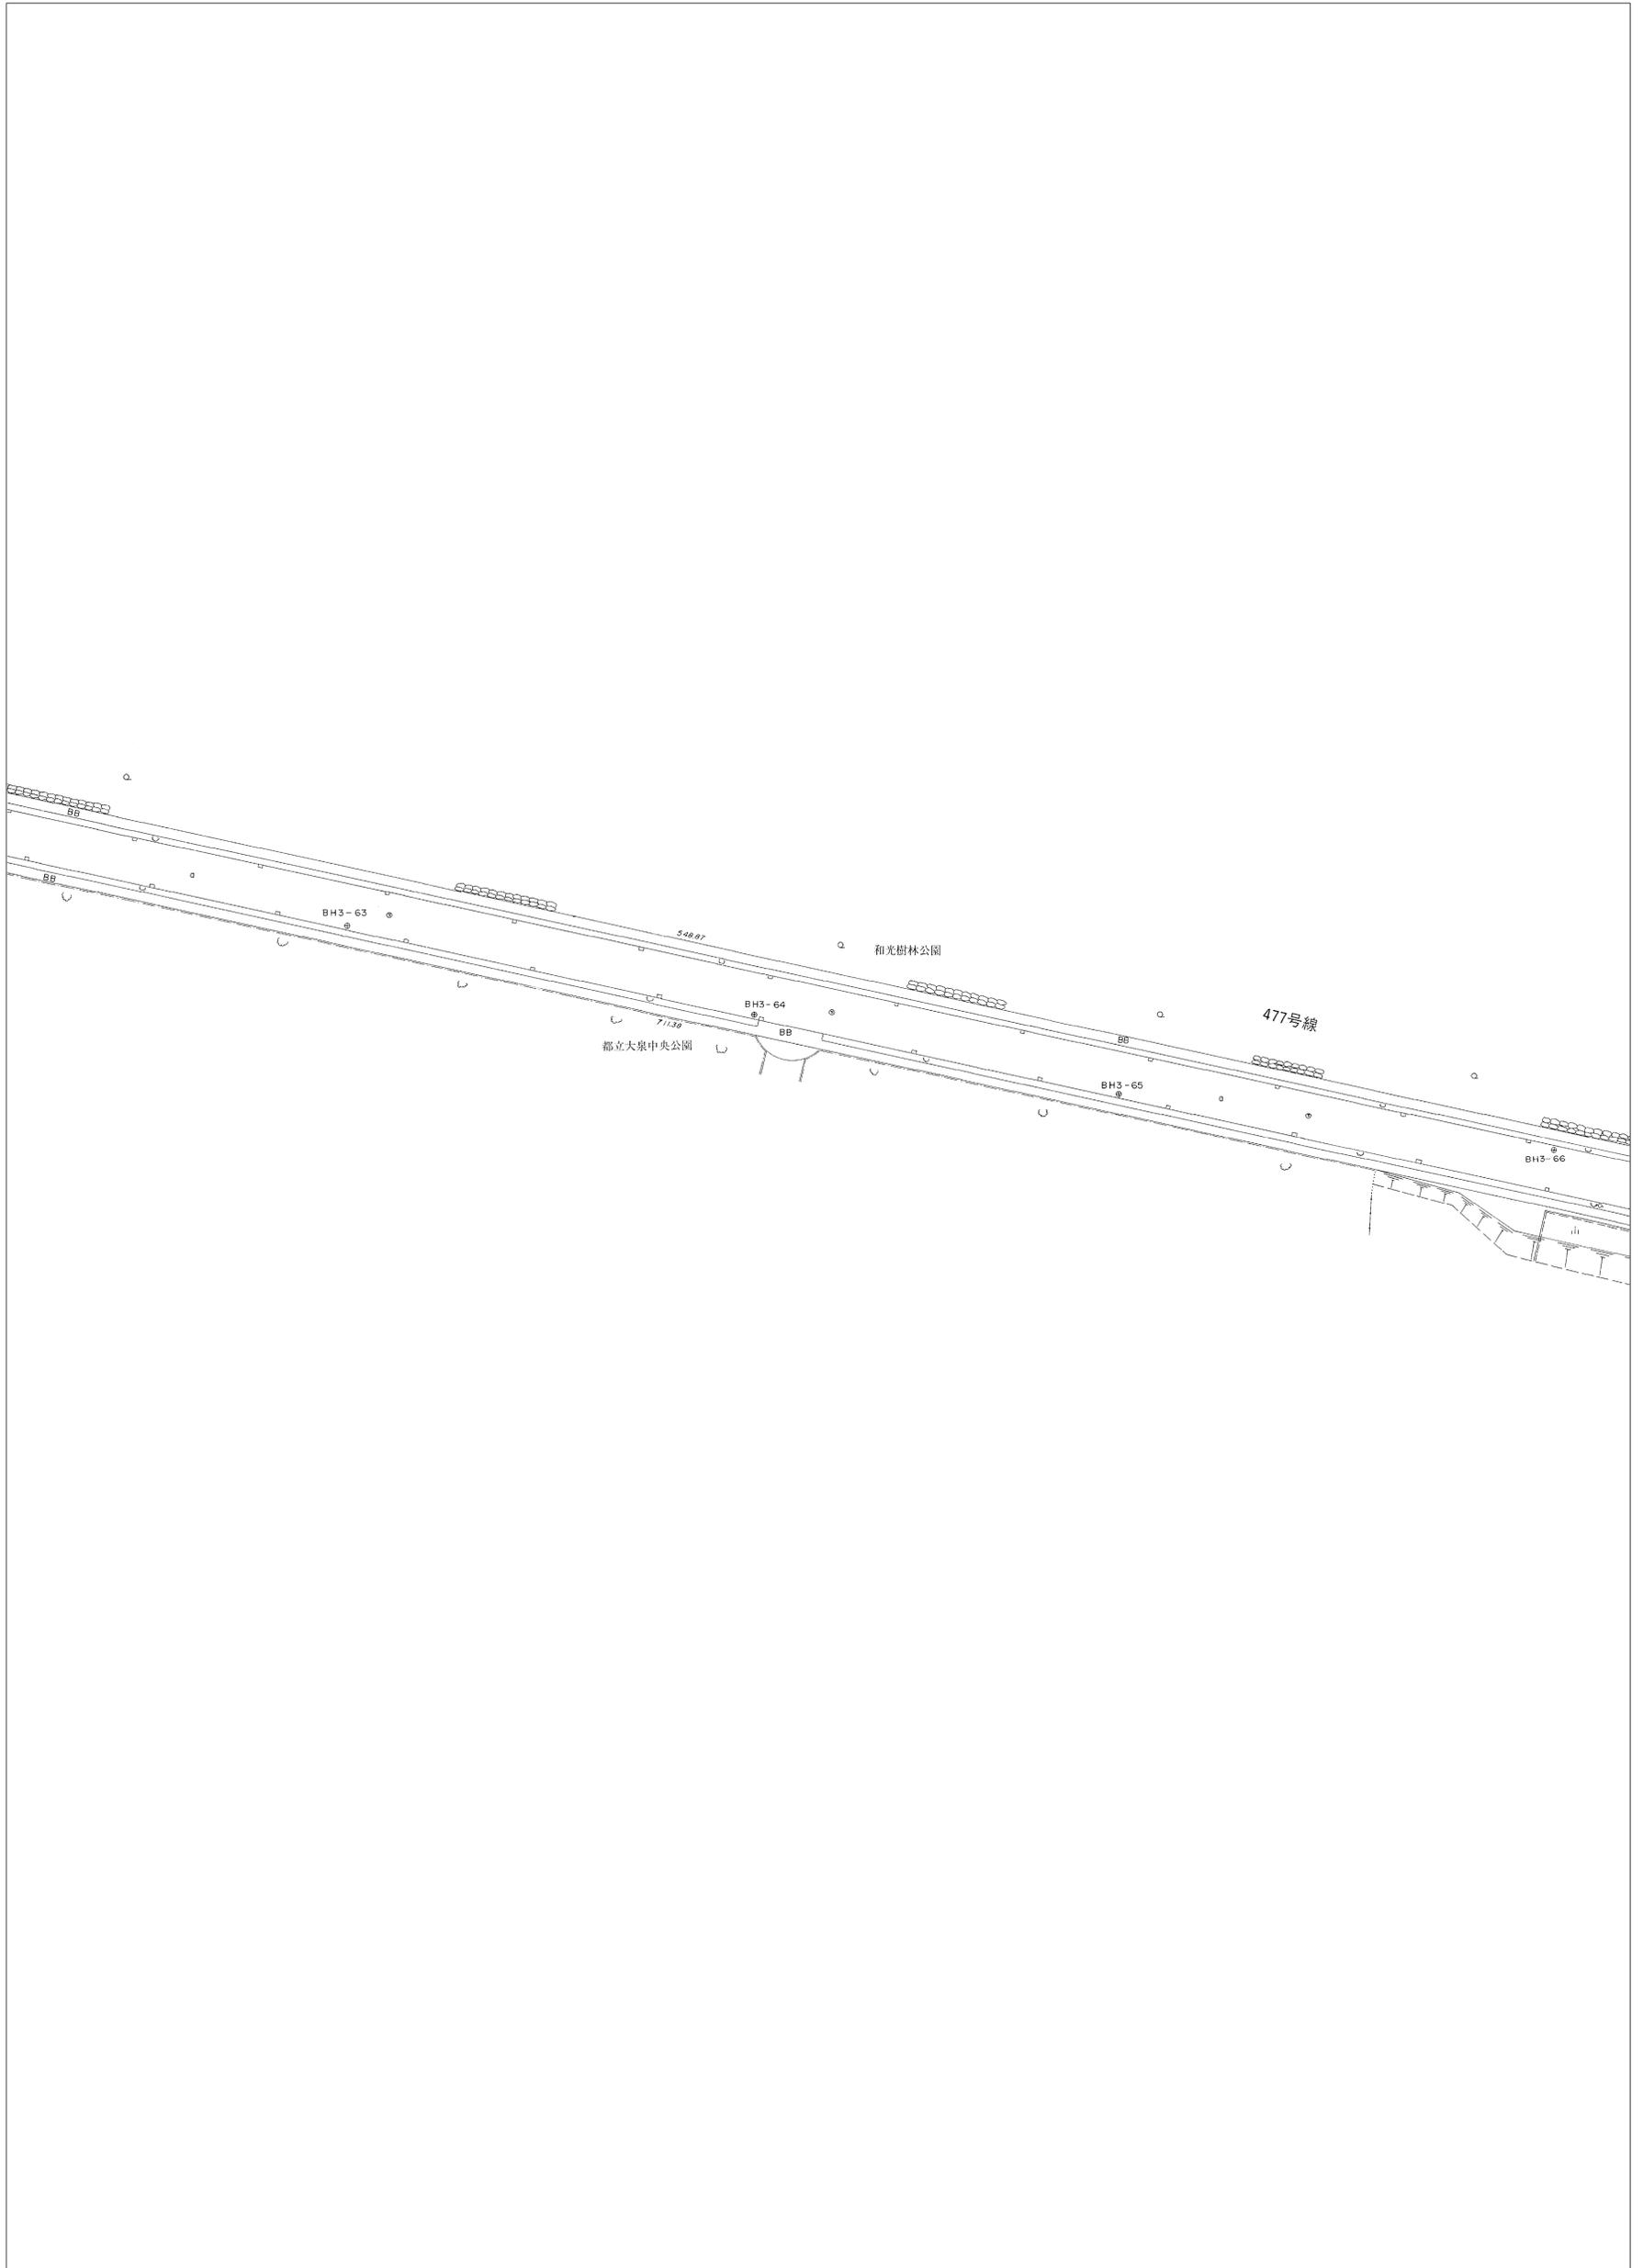

この図面は現況での道路区域を示しているものです。
また、図面において現況が変わっているところもありますので、現況を確認してください

(和光市 道路安全課道路管理担当)