


和光市道路台帳平面図

70R	71L	71R
76R	77L	77R
82R	83L	83R

77L

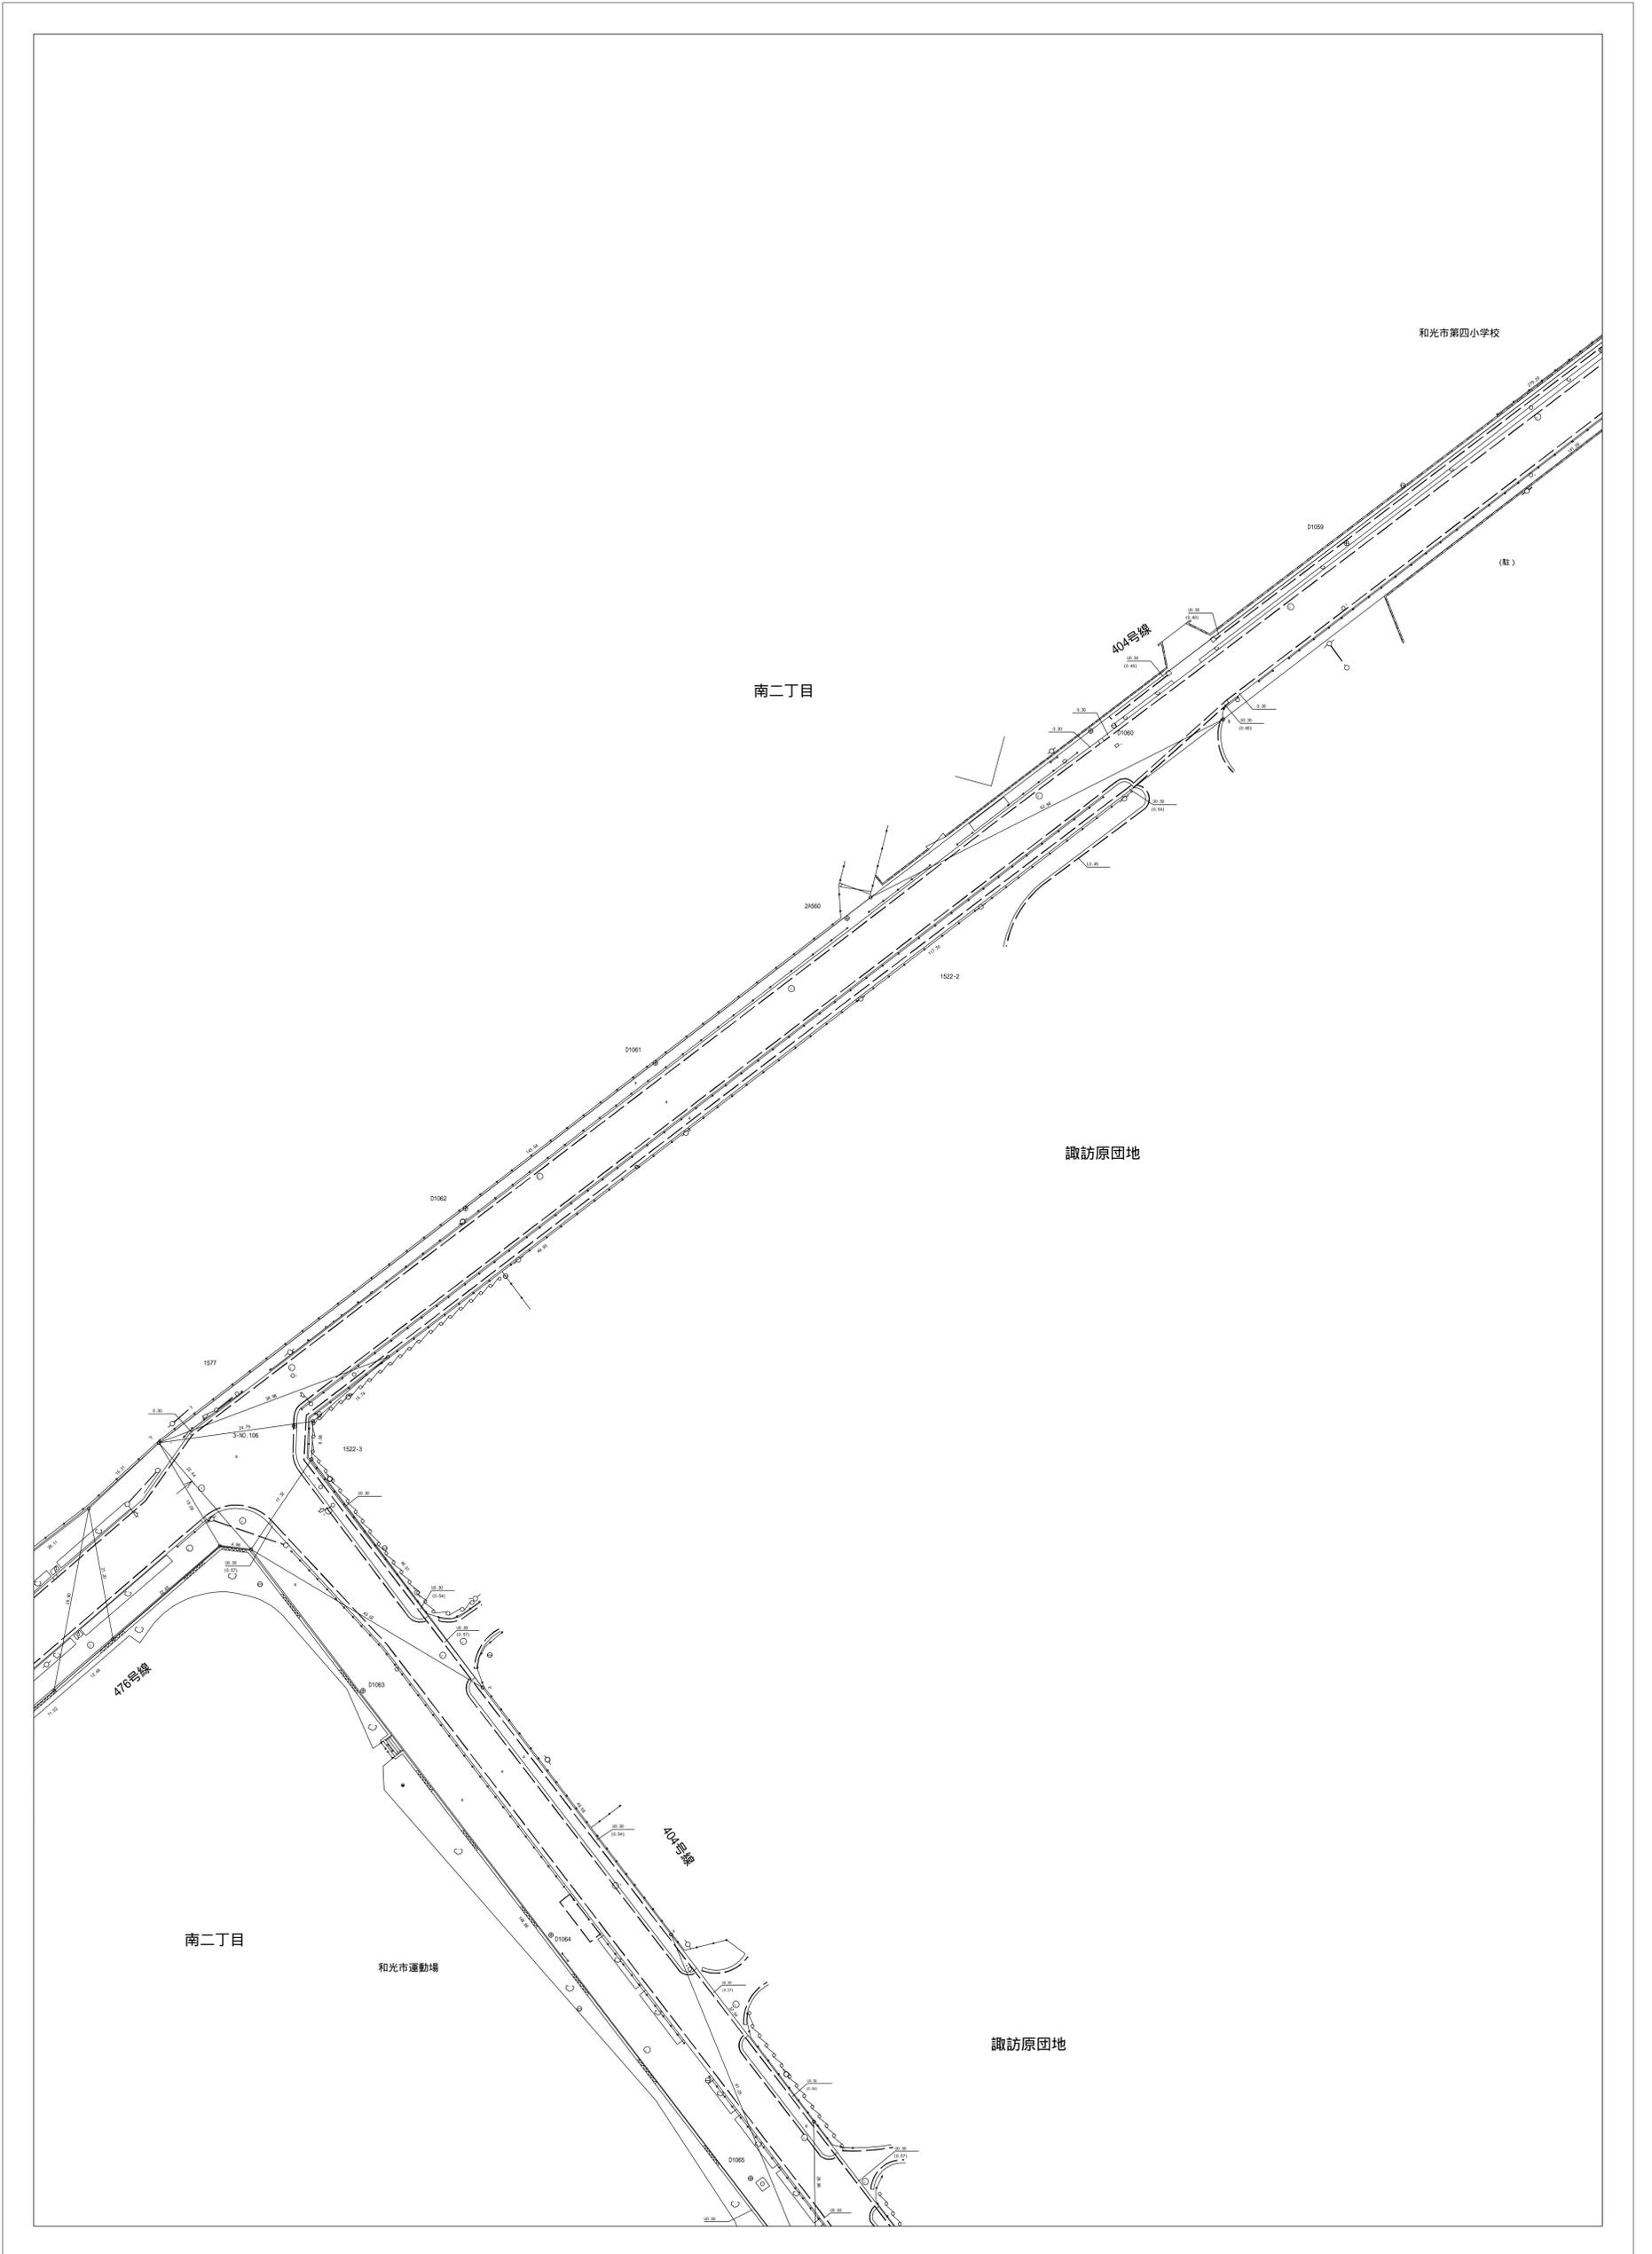

この図面は現況での道路区域を示しているものです。
また、図面において現況が変わっているところもありますので、現況を確認してください

(和光市 道路安全課道路管理担当)