


和光市道路台帳平面図

73L	73R	74L
79L	79R	80L
85L	85R	86L

79R

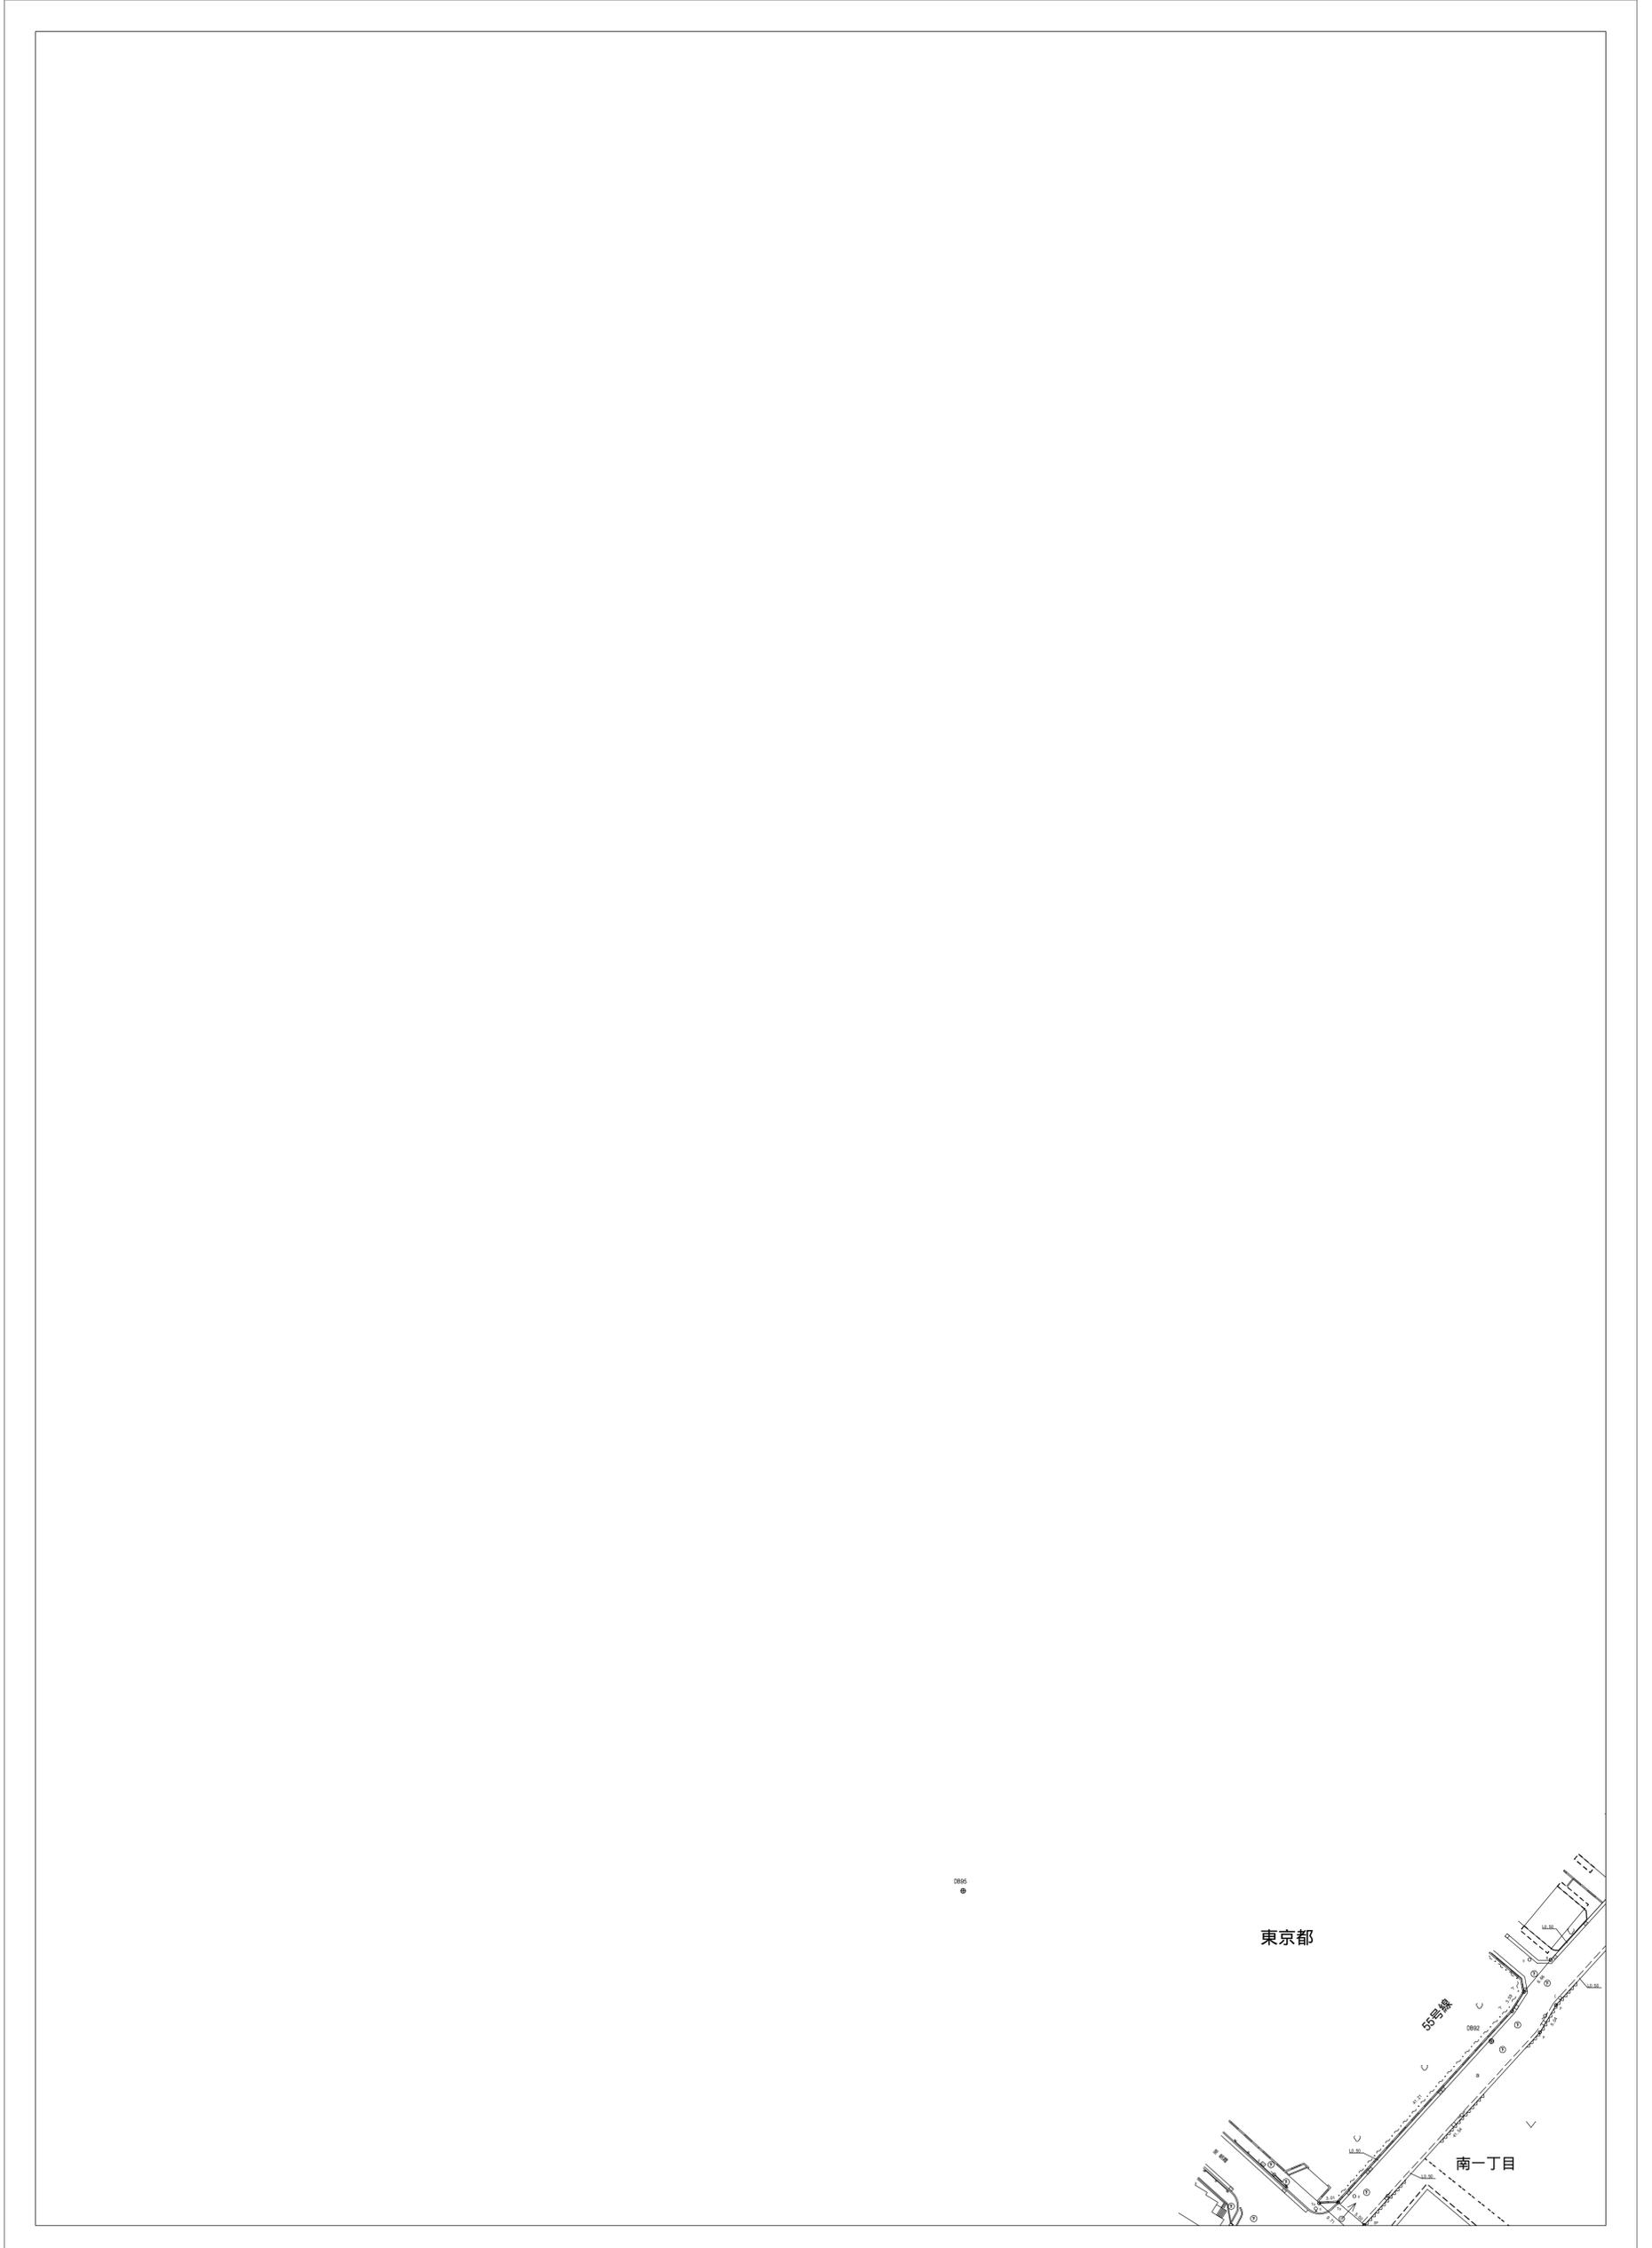

この図面は現況での道路区域を示しているものです。
また、図面において現況が変わっているところもありますので、現況を確認してください

(和光市 道路安全課道路管理担当)