


和光市道路台帳平面図

75L	75R	76L
81L	81R	82L
87L	87R	88L

81R

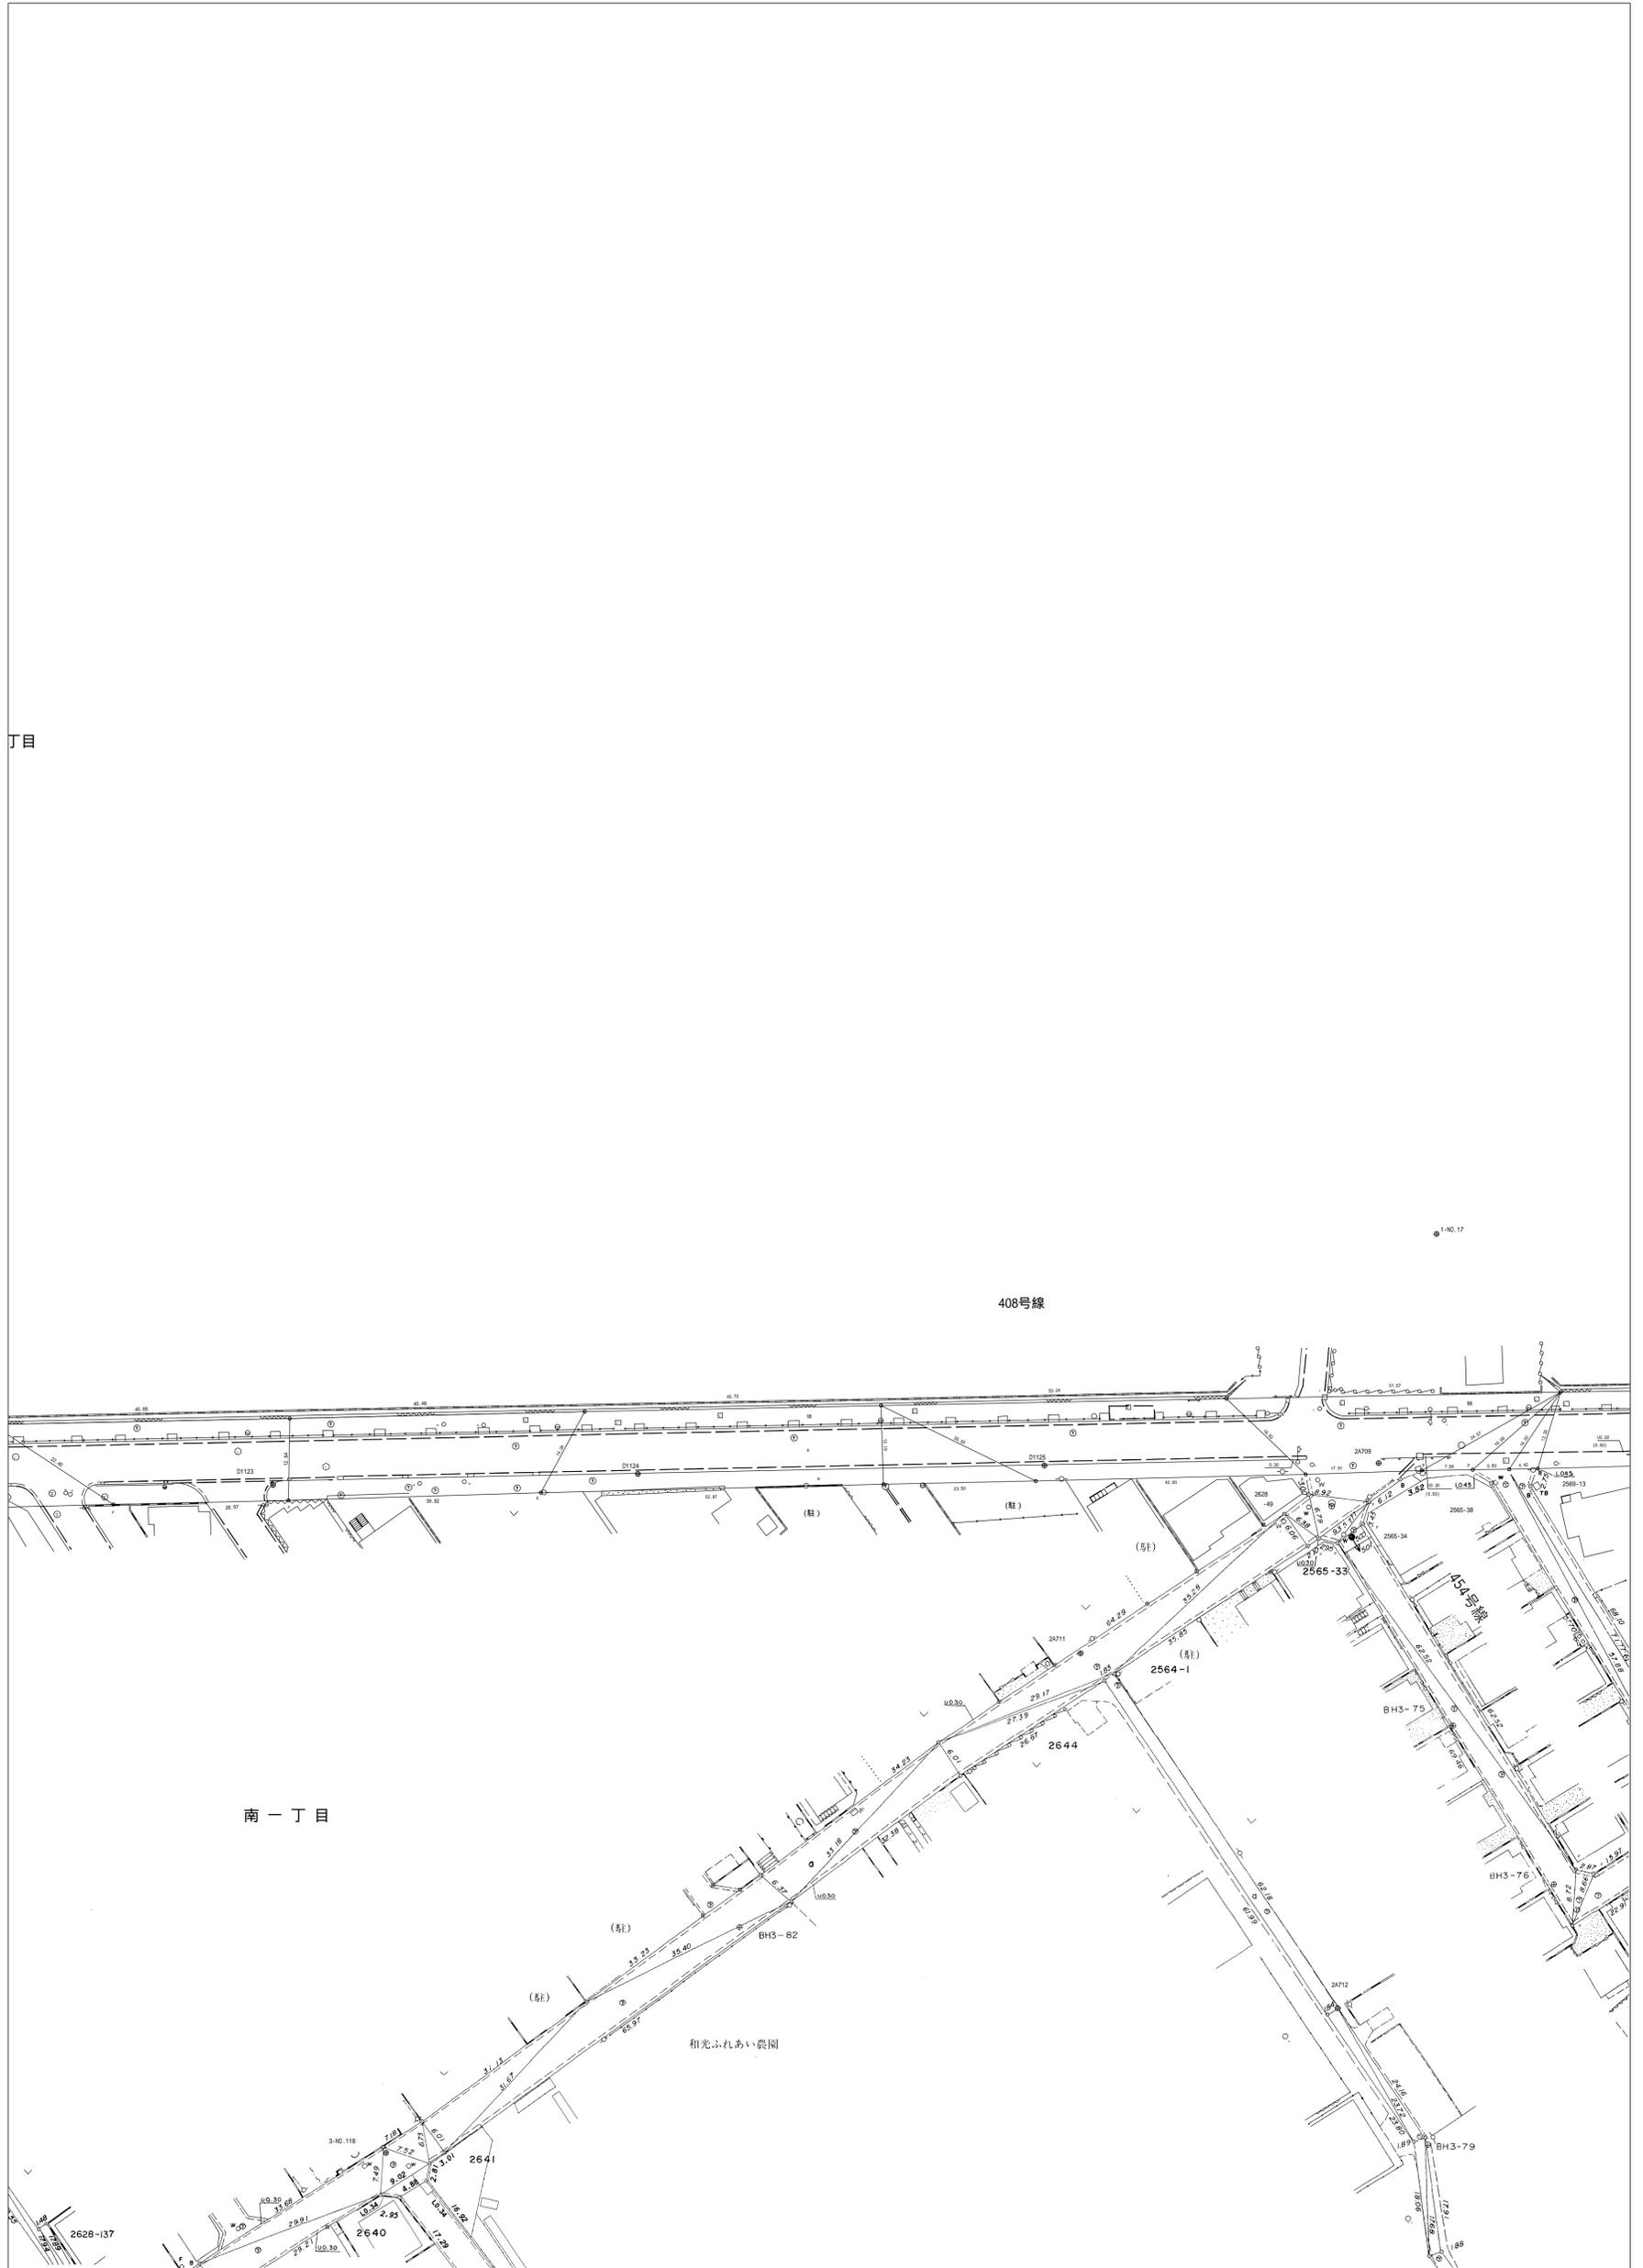

この図面は現況での道路区域を示しているものです。
また、図面において現況が変わっているところもありますので、現況を確認してください

(和光市 道路安全課道路管理担当)