


和光市道路台帳平面図

79R	80L	80R
85R	86L	86R

86L

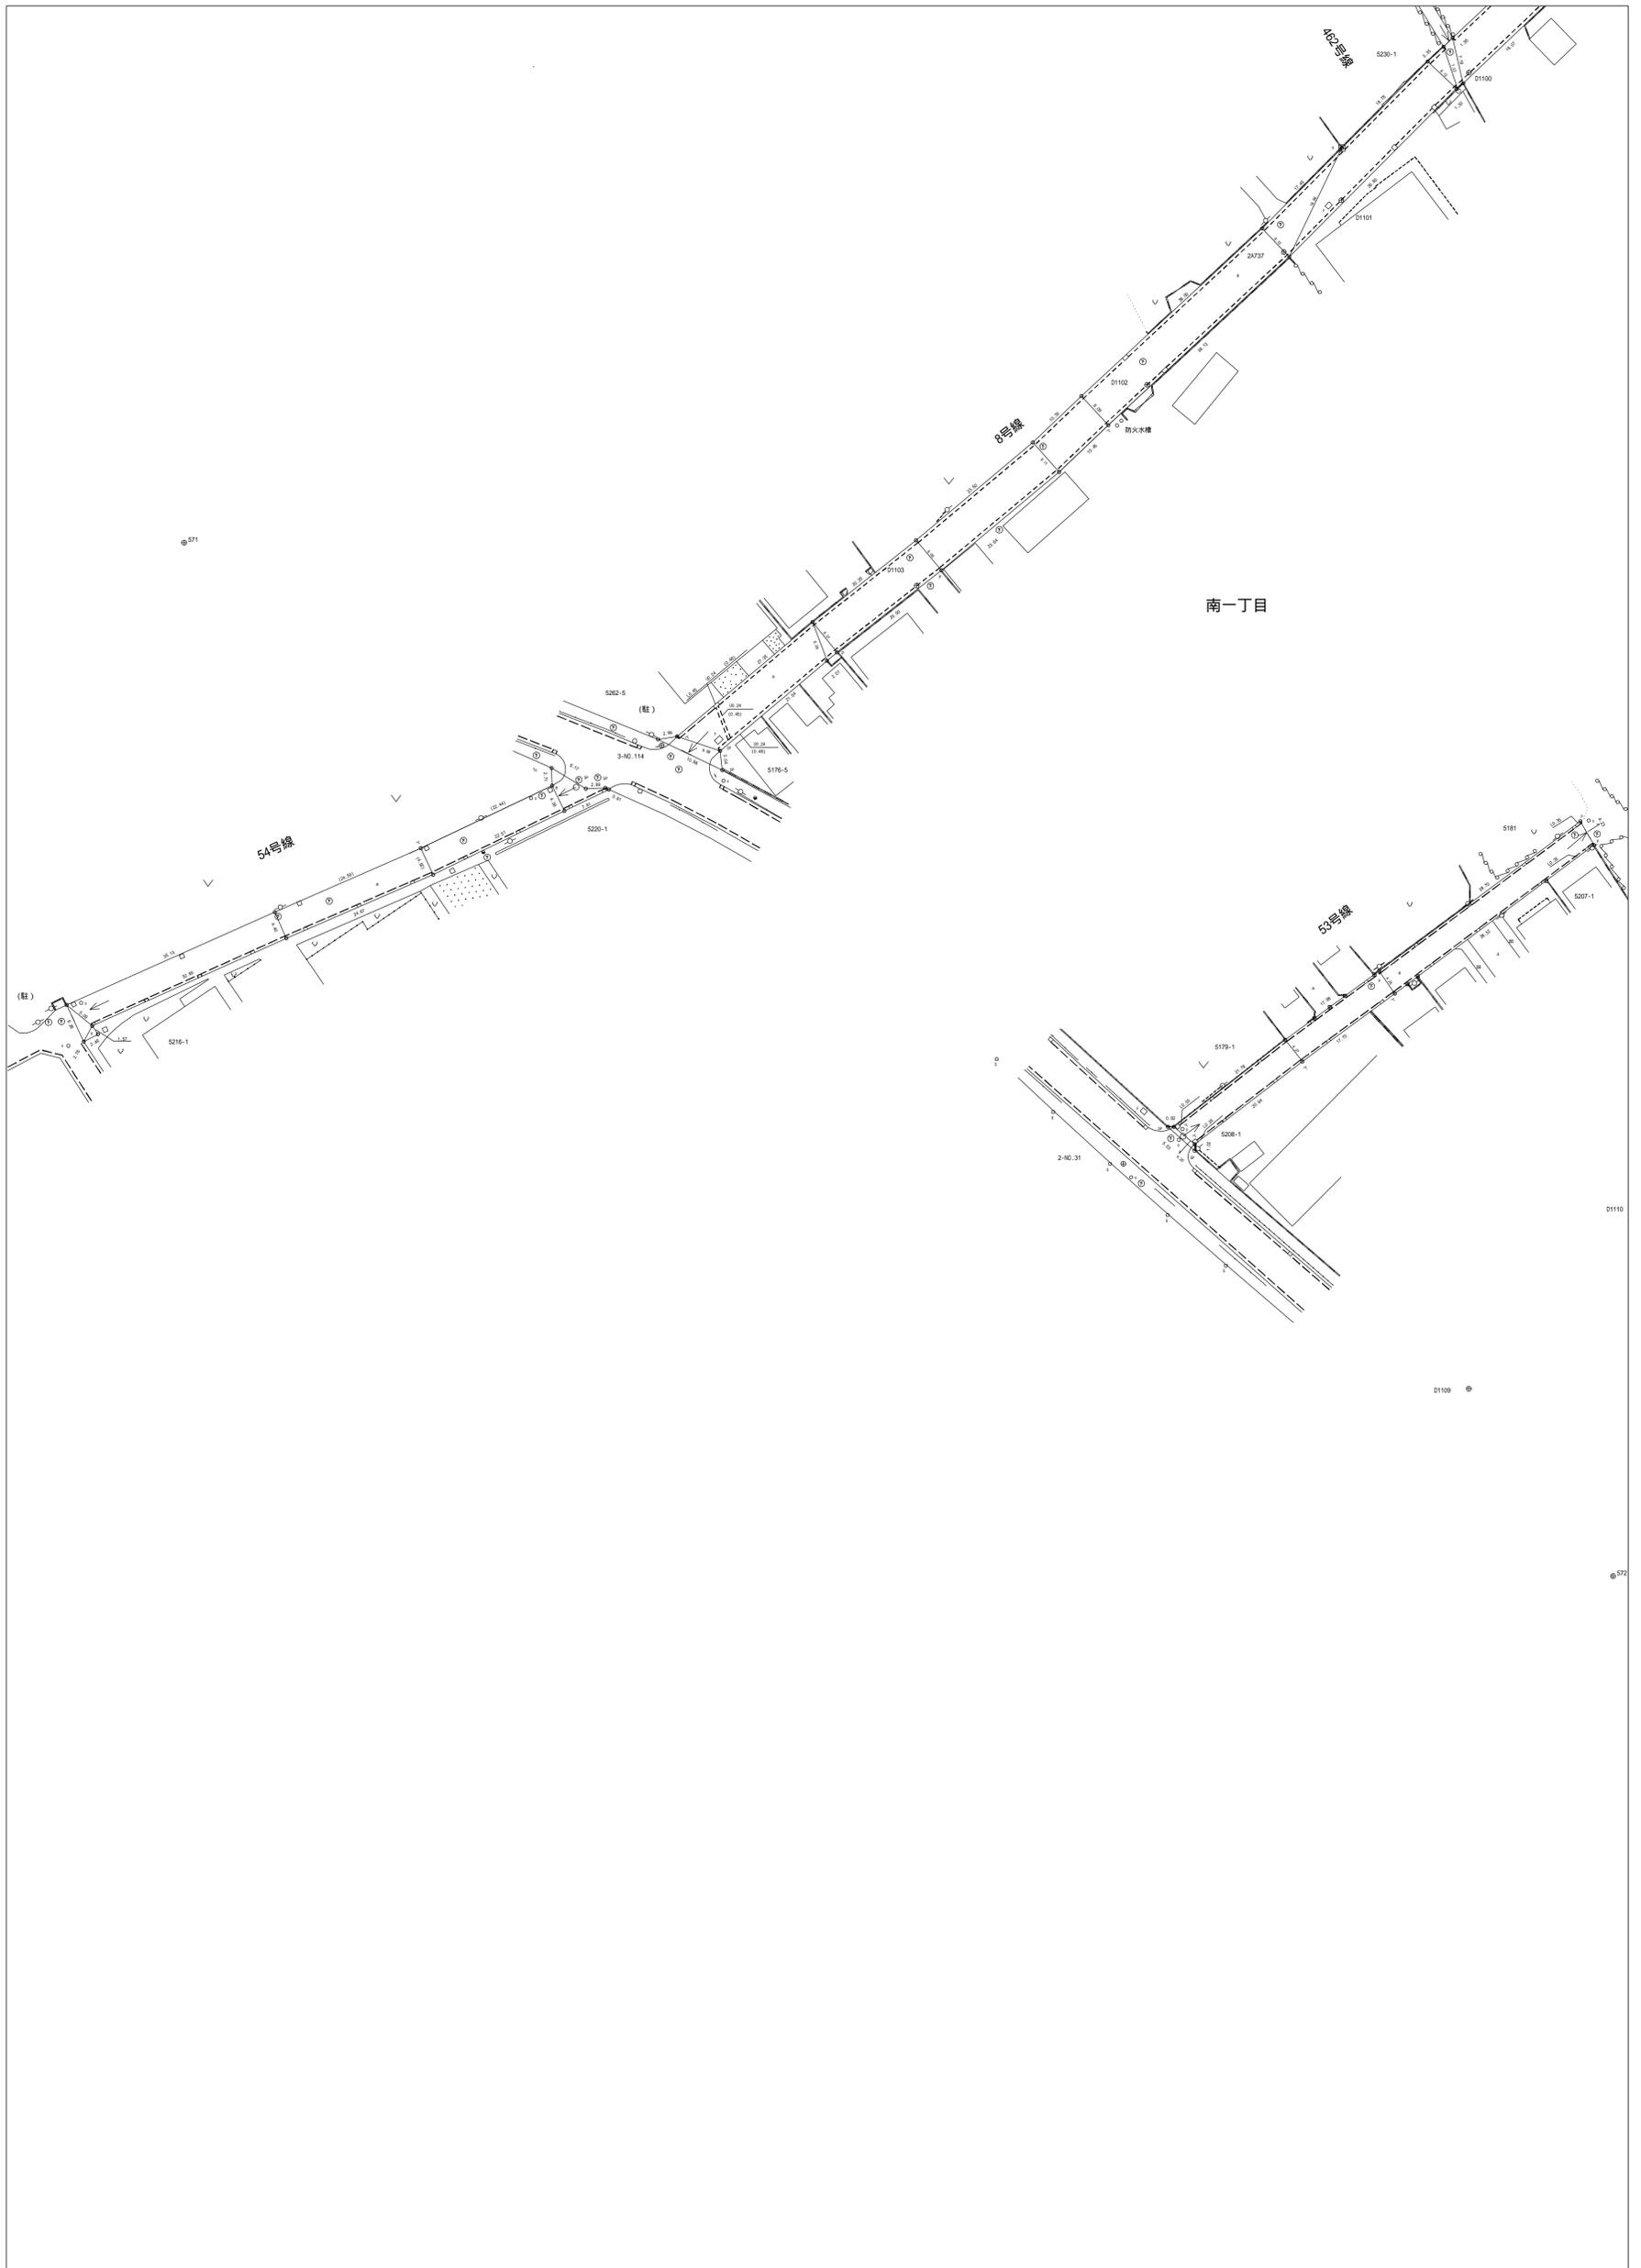

この図面は現況での道路区域を示しているものです。
また、図面において現況が変わっているところもありますので、現況を確認してください

(和光市 道路安全課道路管理担当)