


案内図

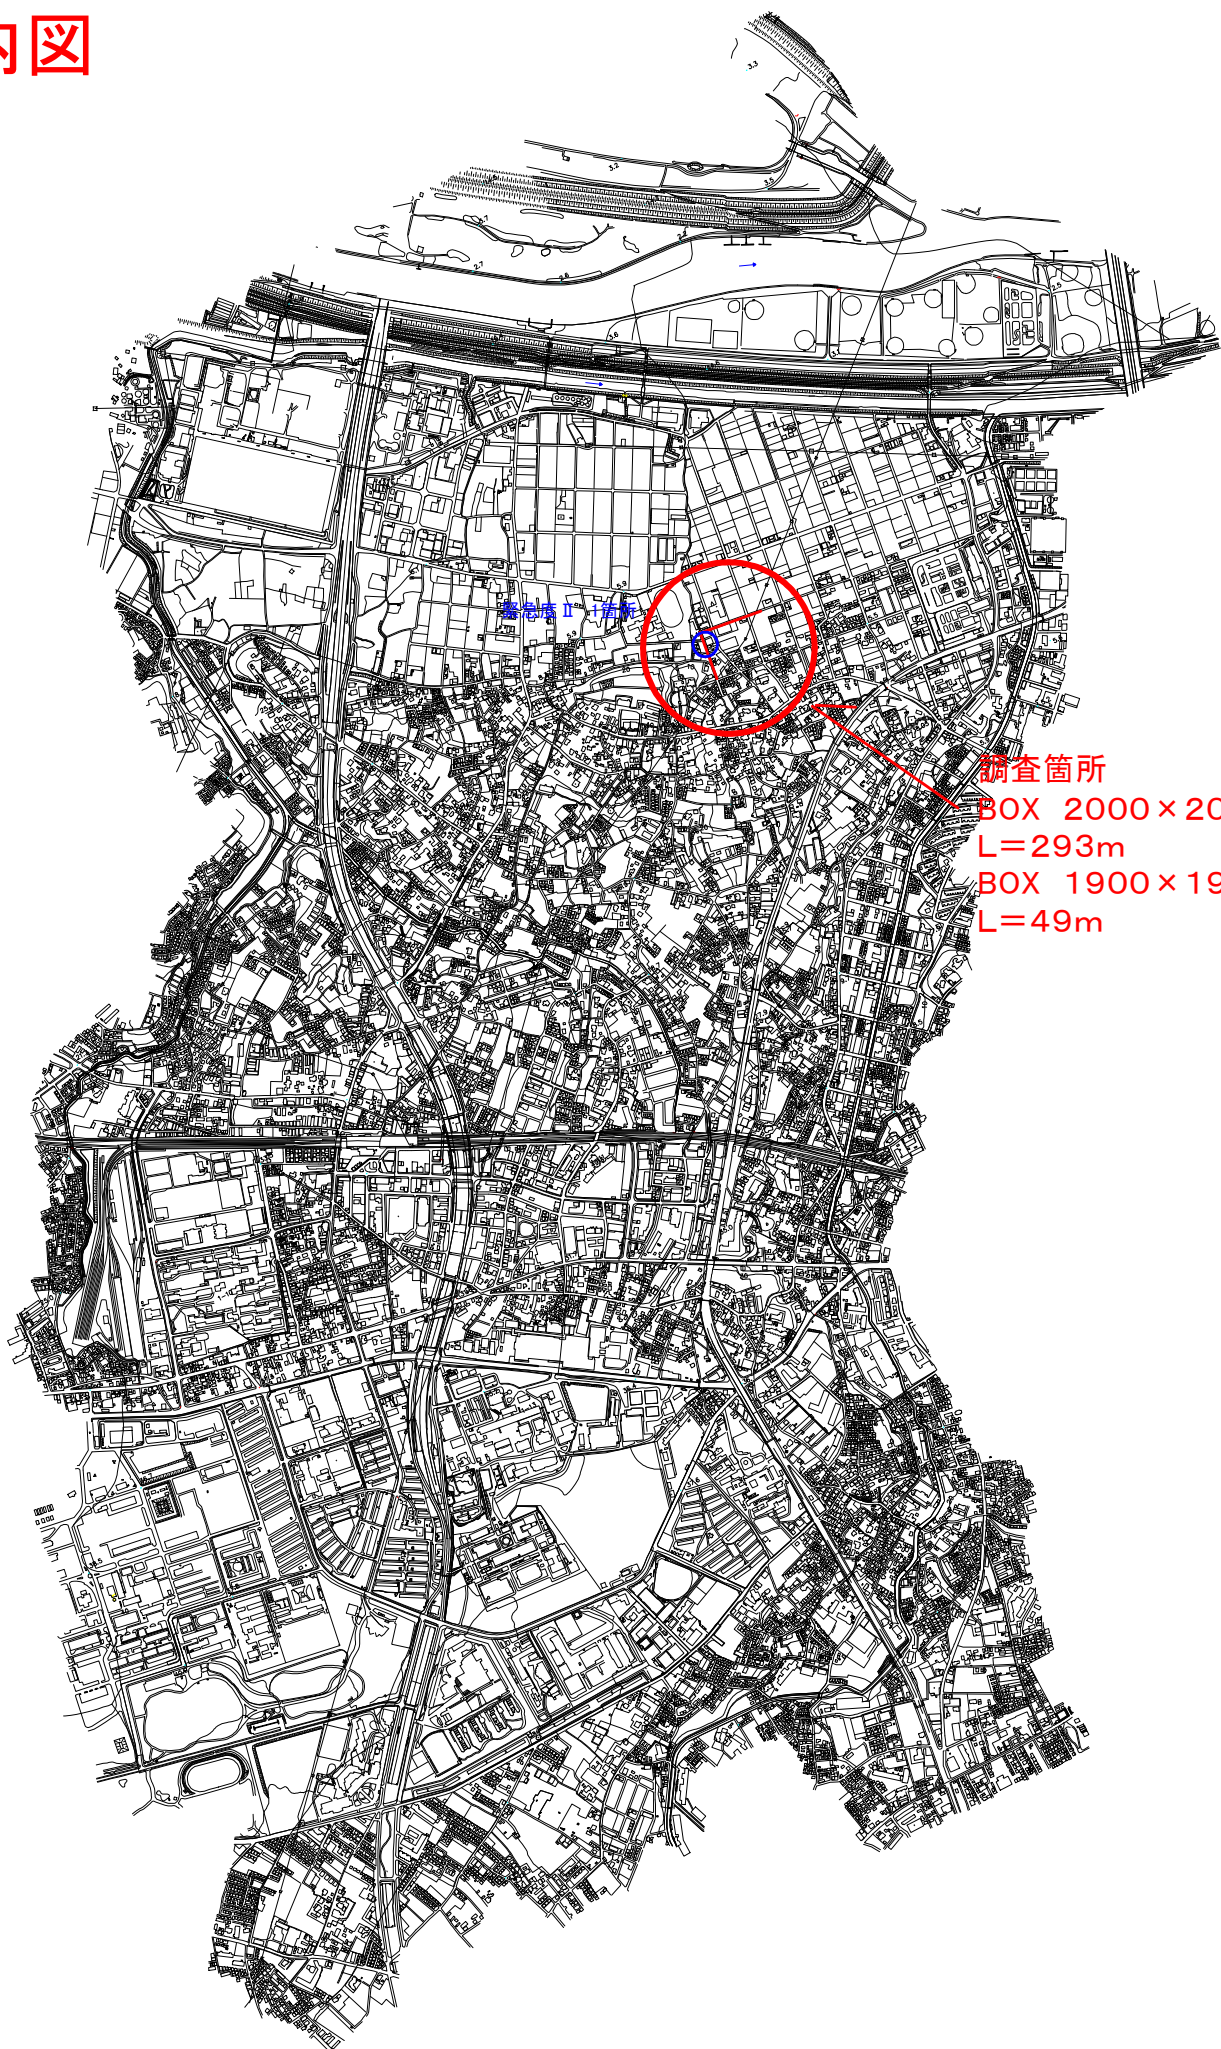

調査箇所

調査箇所

BOX 2000 x 2000

L=293m

BOX 1900 x 1900

L=49m