文化財保護委員会会議

期　日　平成１６年7月２９日（木）
場　所　和光市役所４０４会議室

開　　会

あいさつ

議　　事

１　平成１６年度事業について
⑴　文化財保護啓発事業

２　古民家復元について
⑴　古民家北側擁壁について
⑵　古民家復元実施設計について
⑶　その他

３　その他
⑴　午王山遺跡出土板碑群の資料について

閉　　会

1　平成１６年度事業について

⑴　文化財保護啓発事業

① 白子囃子親子体験講座の開催（予定）

開催日時　平成１６年８月１６～２０日（月～金）19:00～21:00

場　所　和光市南公民館

定　員　３０名程度

講　師　白子囃子保存会

2　古民家復元について

⑴　古民家北側擁壁について

北側擁壁の設計図・設計書ができあがったので、８月に擁壁工事の入札を行い、早ければ９月から工事に入り１２月末の完成を目指す。

⑵　古民家復元実施設計について

大河直躬氏（千葉大学名誉教授）

「旧冨岡家住宅の復元とその歴史的価値」の講演内容によると

「１７世紀末の元禄時代以前と見られ、関東の古い農家としては最大規模を持ち、県内では最古である可能性が高く、大きさと相まって、歴史的価値が非常に高い。国の重要文化財クラスと同等と見られる。復元には、解体当時、江戸末期、建設当初の３パターンが考えられるが、歴史的価値や耐震構造等から考えると建設当初に合わせた復元が一番と考えられる。」

○実施詳細設計に際し、いつの時期にあわせ復元を行うのか

・ 建設当初（１７世紀末江戸中期）

・ 江戸末期（１９世紀中頃）

・ 解体時（１９８０年代）

⑶　その他

古民家復元基本設計　共和コンサルタント株式会社

古民家復元予定地擁壁工事（南側）紀和建設

古民家復元予定地擁壁北側設計　共和コンサルタント株式会社

古民家復元実施設計　有限会社町田工業

3　その他

⑴　午王山遺跡出土板碑群の資料について

配置図（案）1／200

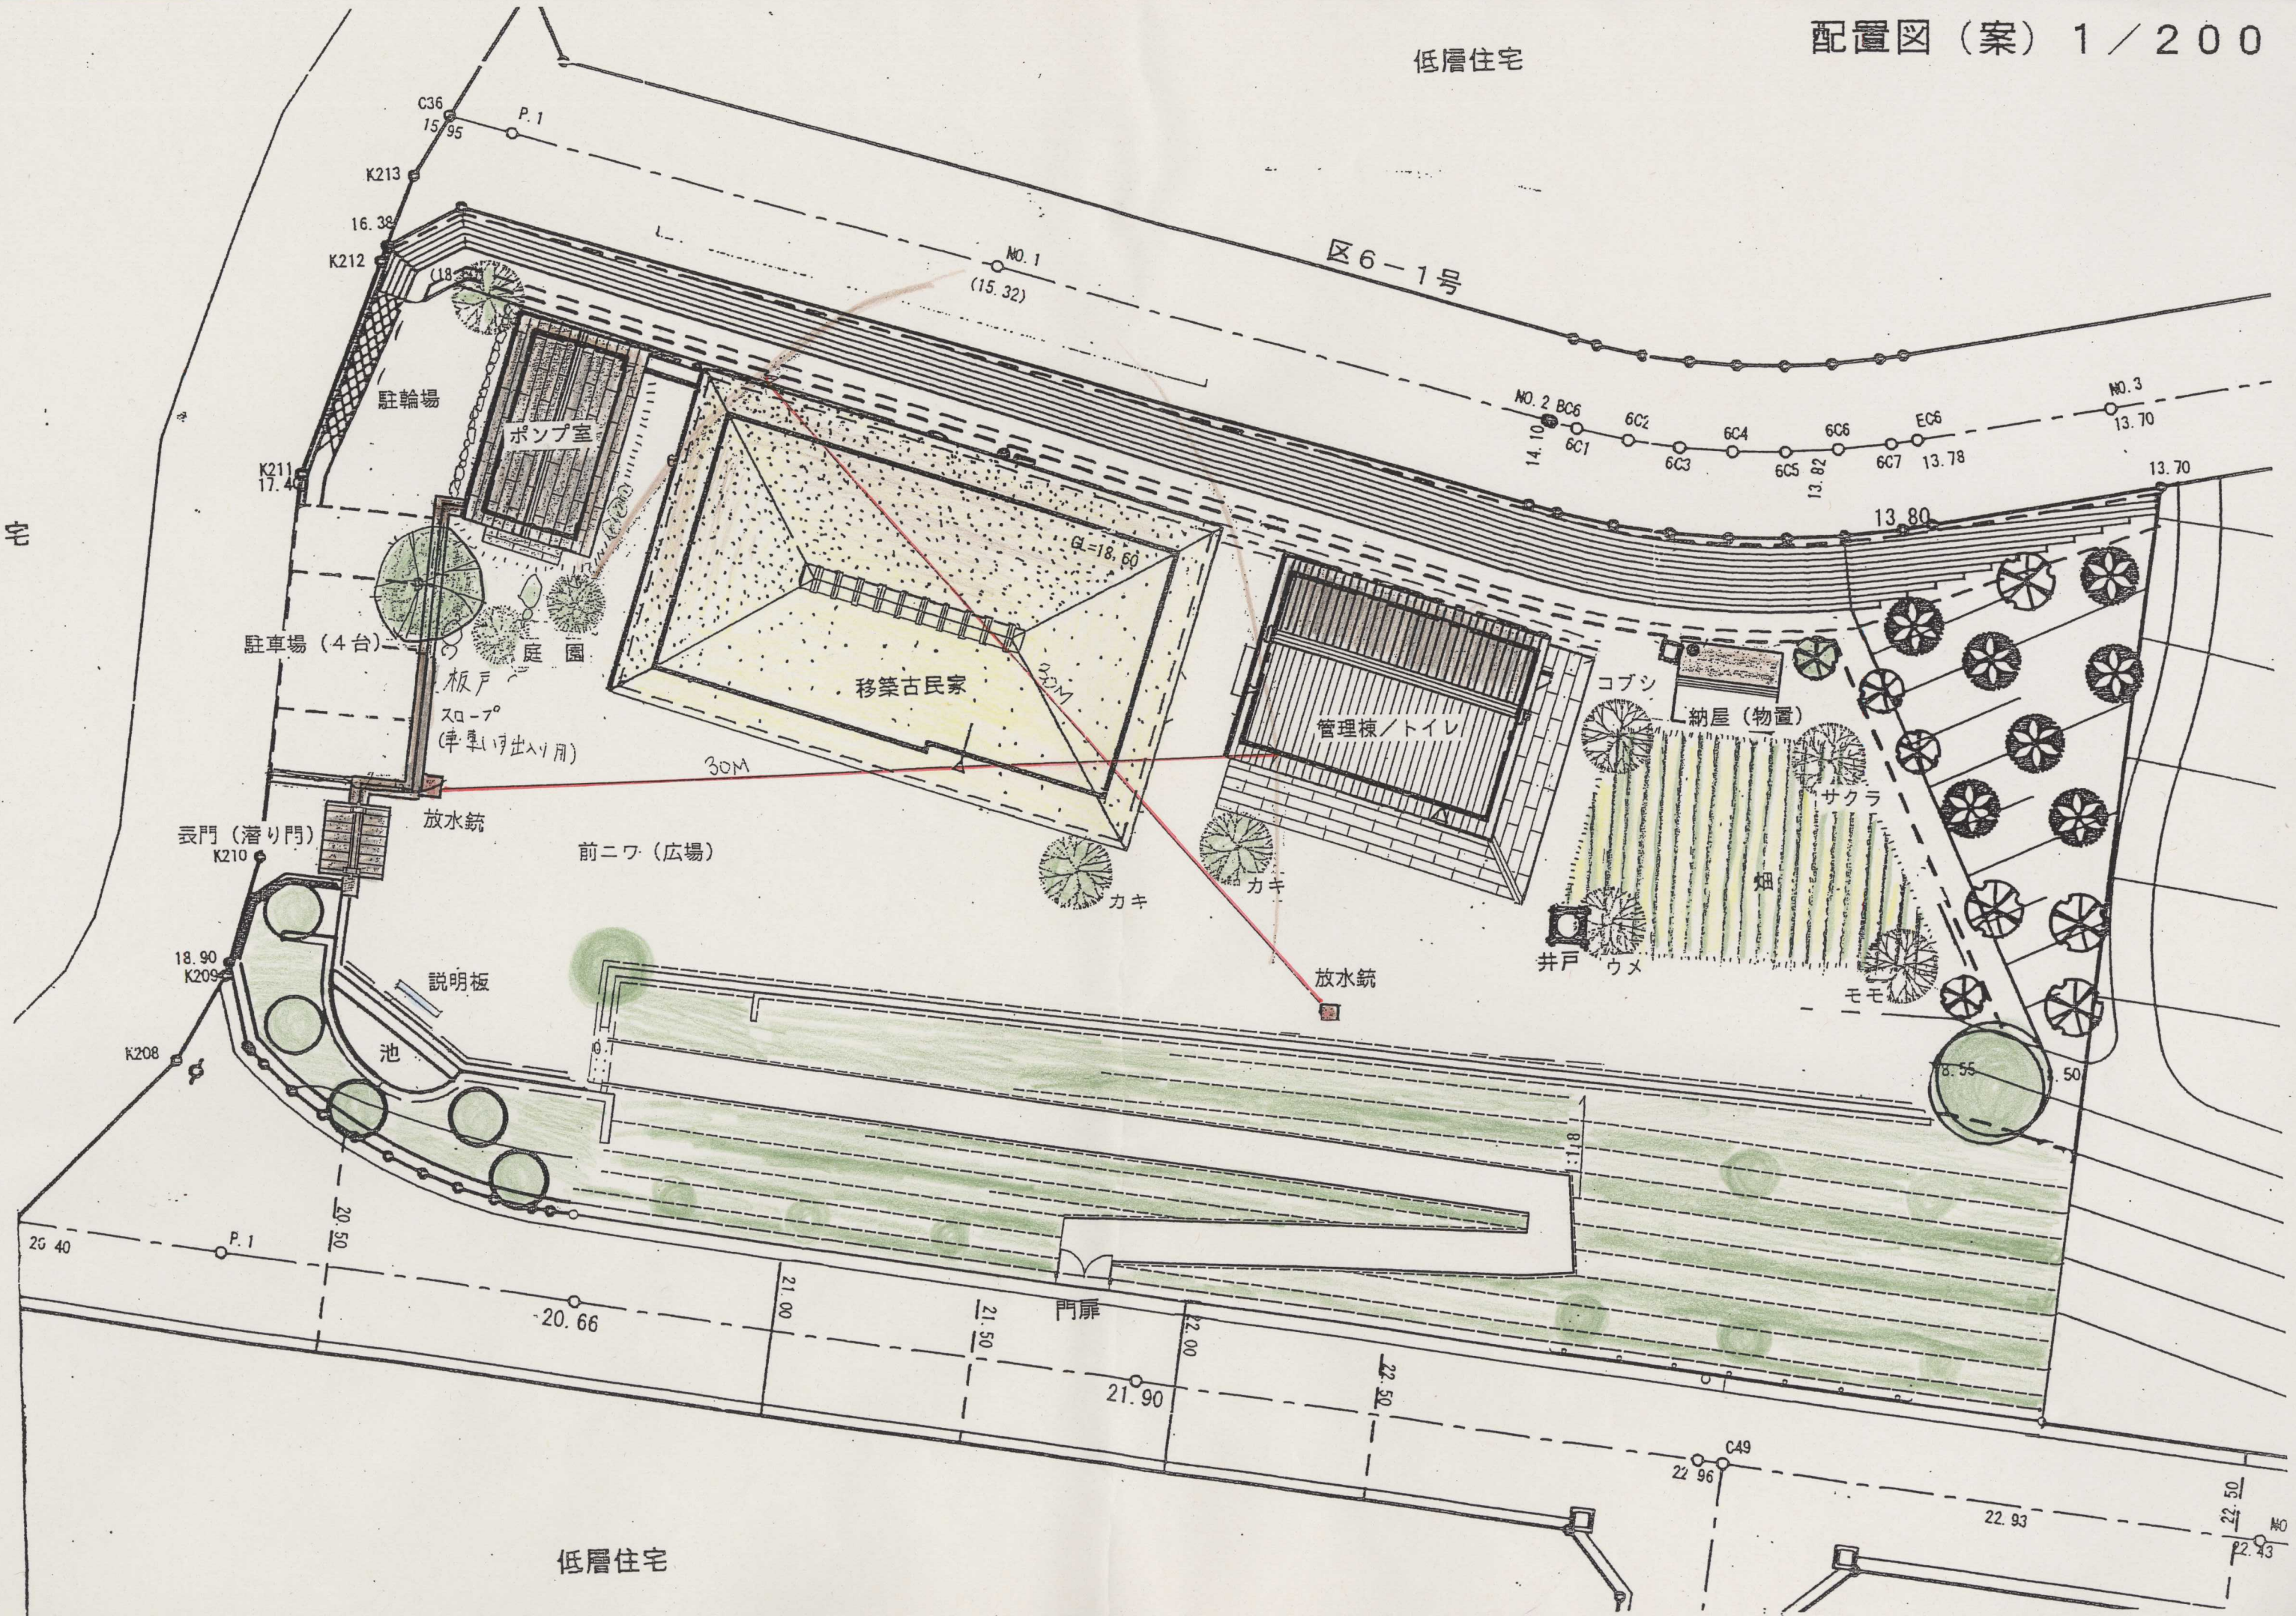

低層住宅
区6－1号
C36
15.95
P.1
K213
16.38
K212
NO.1
(15.32)
NO.2 BC6
14.10
6C1
6C2
6C3
6C4
6C5
13.82
6C6
6C7
EC6
13.78
NO.3
13.70
13.70
13.80
駐輪場
ポンプ室
K211
17.40
駐車場（4台）
庭園
板戸
スロープ
(車車いす出入り用)
移築古民家
GL=18.60
30M
30M
管理棟／トイレ
コブシ
納屋（物置）
サクラ
畑
井戸
ウメ
モモ
カキ
カキ
放水銃
放水銃
表門（潜り門）
K210
前ニワ（広場）
18.90
K209
K208
説明板
池
20.40
P.1
20.50
20.66
21.00
21.50
22.00
21.90
22.50
門扉
C49
22.96
22.93
22.50
NO
22.43
低層住宅