


地区西側工事 S=1:800 (A3)

平成29年度発注工事件名・工事概要

- 街路築造工事**
- 区15-1号線外浸透トレンチ設置工事
浸透トレンチ設置 2箇所 他
 - 区8-1号線外浸透トレンチ設置工事
浸透トレンチ設置 1箇所
 - 区15-1号線仮設道路築造他工事
仮設道路築造工 A=51.5m 他
 - 区6-2号線外街路築造他工事
区6-2号線、6-1号線街路築造工 L=102.7m 他
 - 区15-1号線外街路築造他工事
浸透トレンチ設置 1箇所
車道舗装工 A=1376.9㎡ 歩道舗装工 A=378.8㎡ 他
 - 区8-1号線舗装他工事
舗装工 A=545.0㎡ 他
- 宅地造成工事**
- 1号街区公園造成工事
L型擁壁設置工 L=102.2m 重力式擁壁設置工 L=2.9m
コンクリート矢板打設 N=12枚 他
 - 他3件発注
- 雨水管工事**
- 和光インター線雨水管接続工事
管径600mm鋼製さや管推進 管渠延長13.87m
2号人孔設置 1箇所 他
- 上水道工事**
- 区8-1号線外配水管新設工事
配水管布設工 L=313.4m 他
- 下水道工事**
- 17中央分区枝線工事 (区6-1号線・和光インター線)
 - 17中央分区枝線工事 (区12-1号線)
 - 17中央分区枝線工事 (区8-1号線)
 - 17中央分区枝線工事 (区6-2号線)

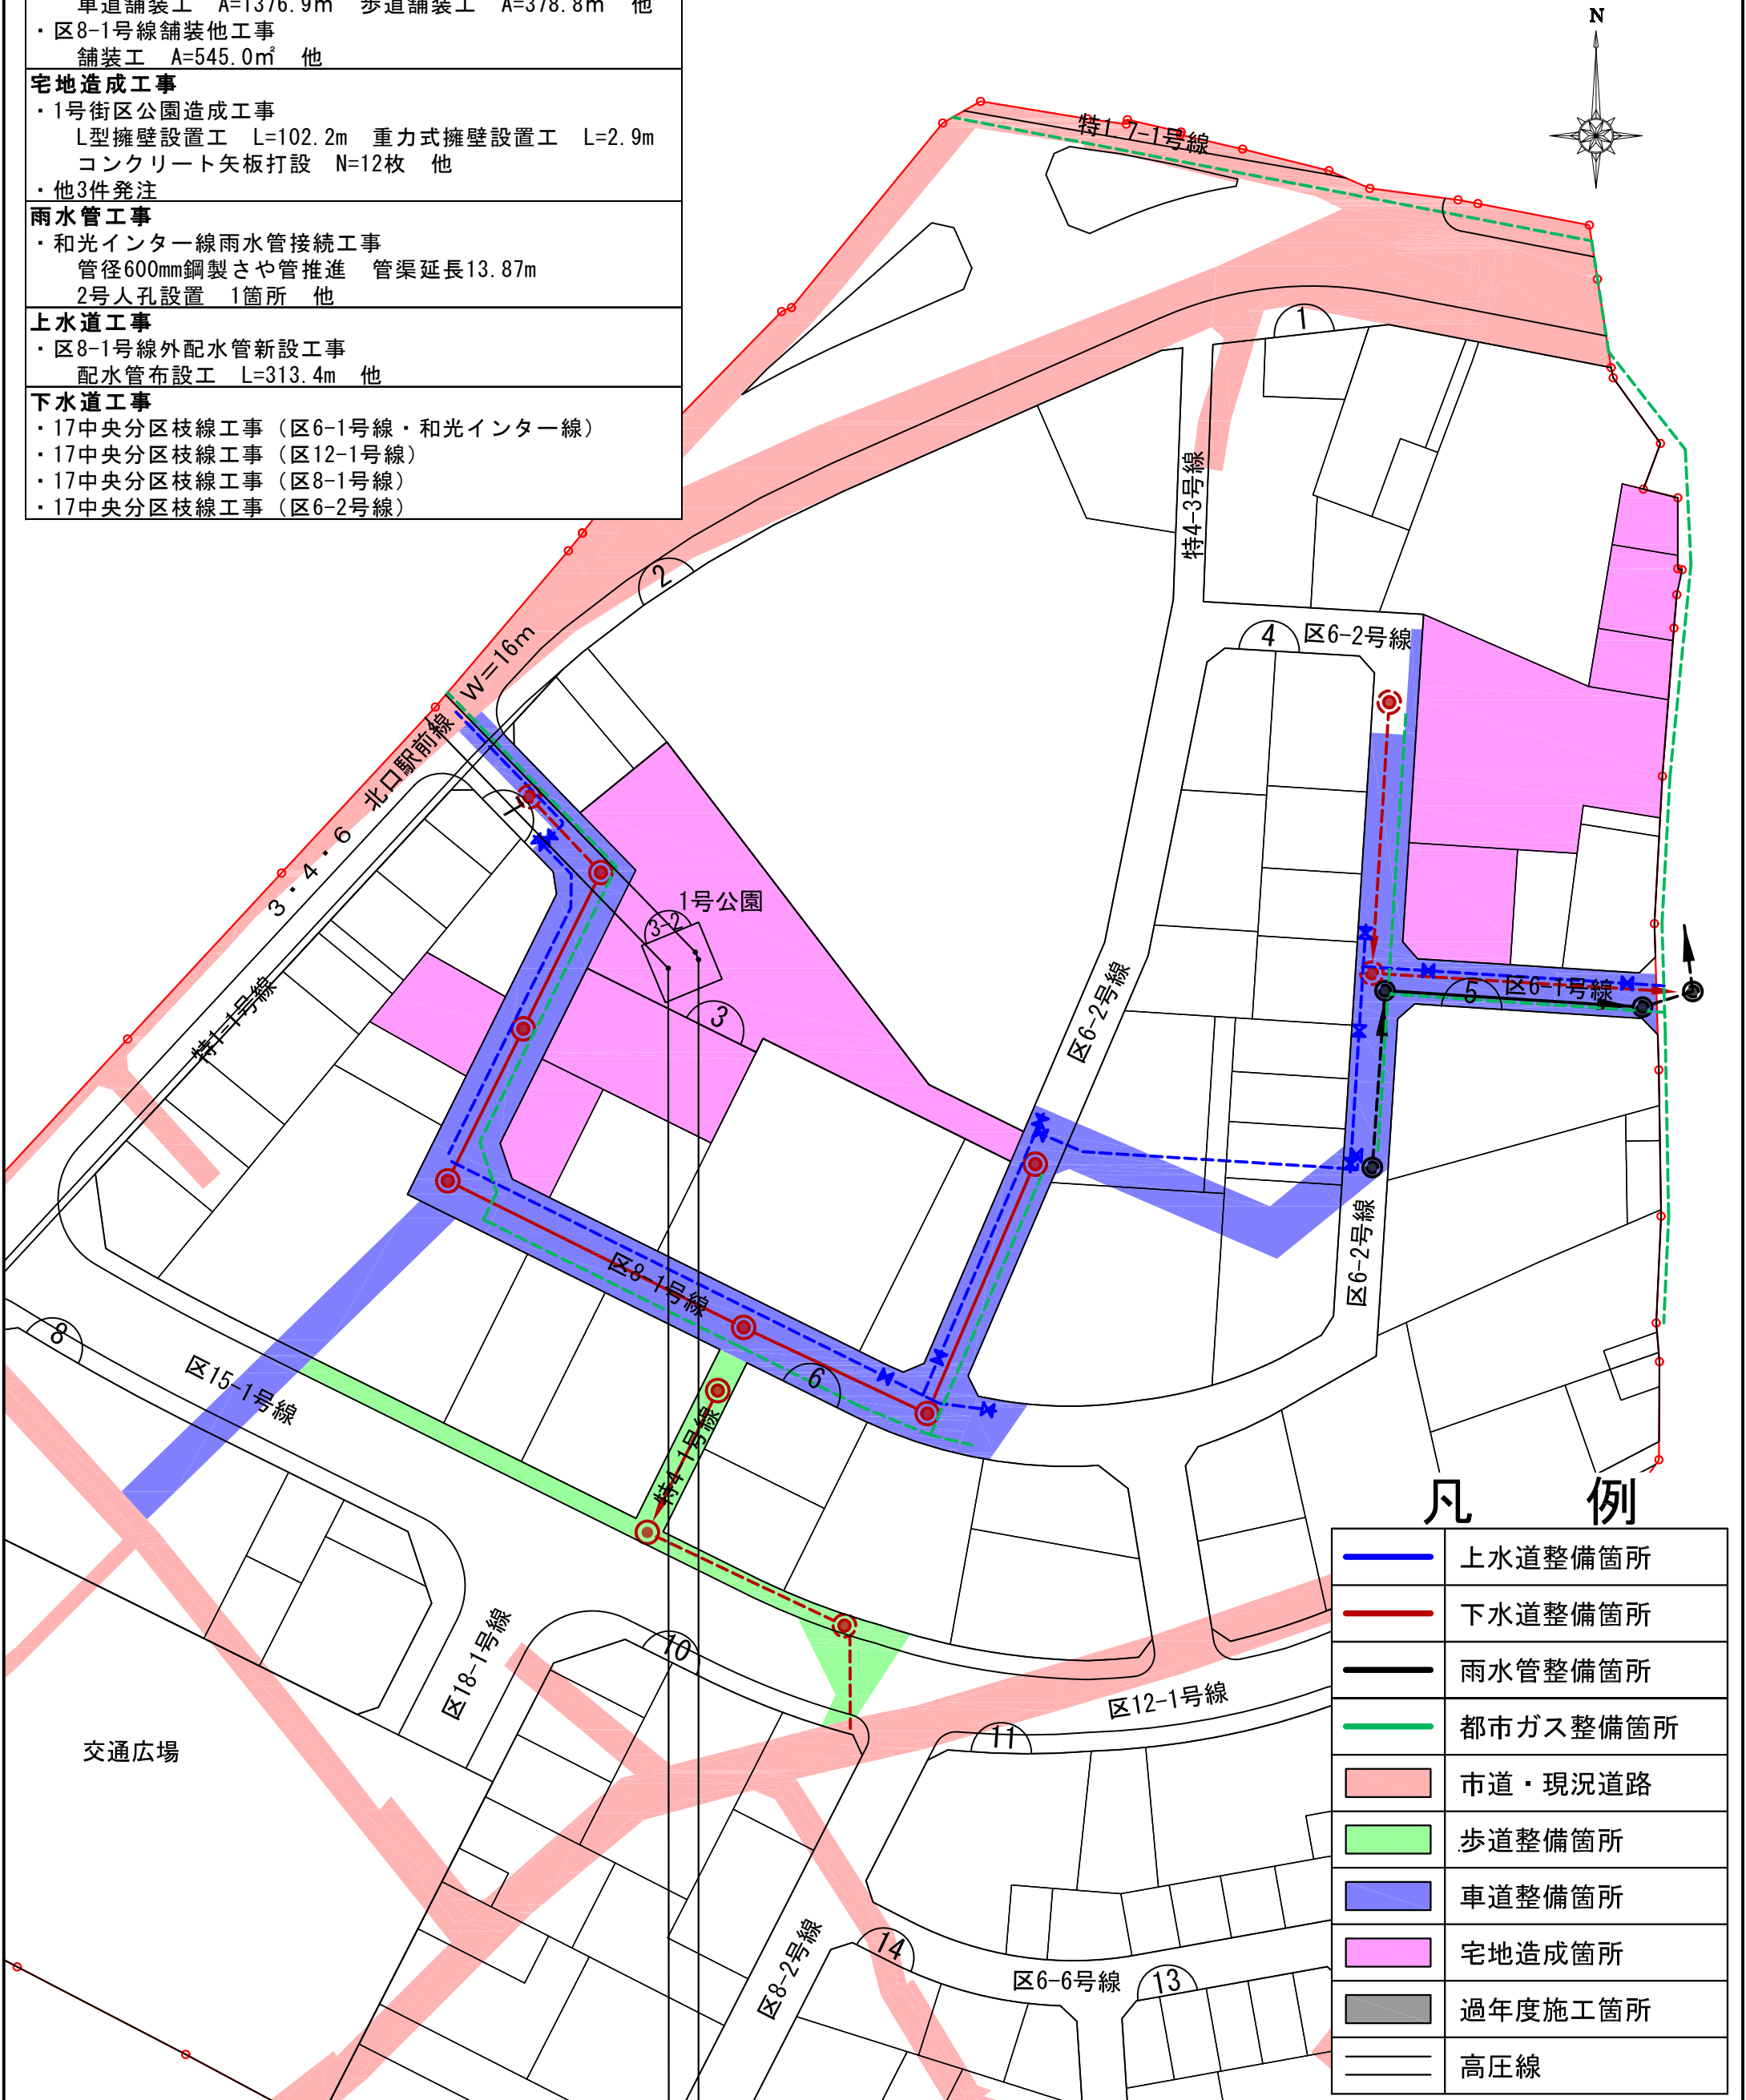

凡 例

	上水道整備箇所
	下水道整備箇所
	雨水管整備箇所
	都市ガス整備箇所
	市道・現況道路
	歩道整備箇所
	車道整備箇所
	宅地造成箇所
	過年度施工箇所
	高圧線

平成29年度発注工事件名・工事概要

街路築造工


- ・宮本清水線街路築造工事
街路築造工 L=36.1m 浸透トレンチ設置 1箇所 他
- ・区12-2号線外街路築造工事
区12-2号線、12-3号線街路築造工 L=85.9m
浸透トレンチ設置 7箇所 他
- ・区6-13号線外街路築造工事
区6-13号線街路築造工 L=51.7m 他
- ・区12-3号線外歩道築造工事
区12-3号線歩道築造工 L=90.5m 他

宅地造成工事

- ・17街区造成他工事
- ・21街区1画地造成工事
- ・21街区造成他工事

下水道工事

- ・17中央分区枝線工事（宮本清水線）

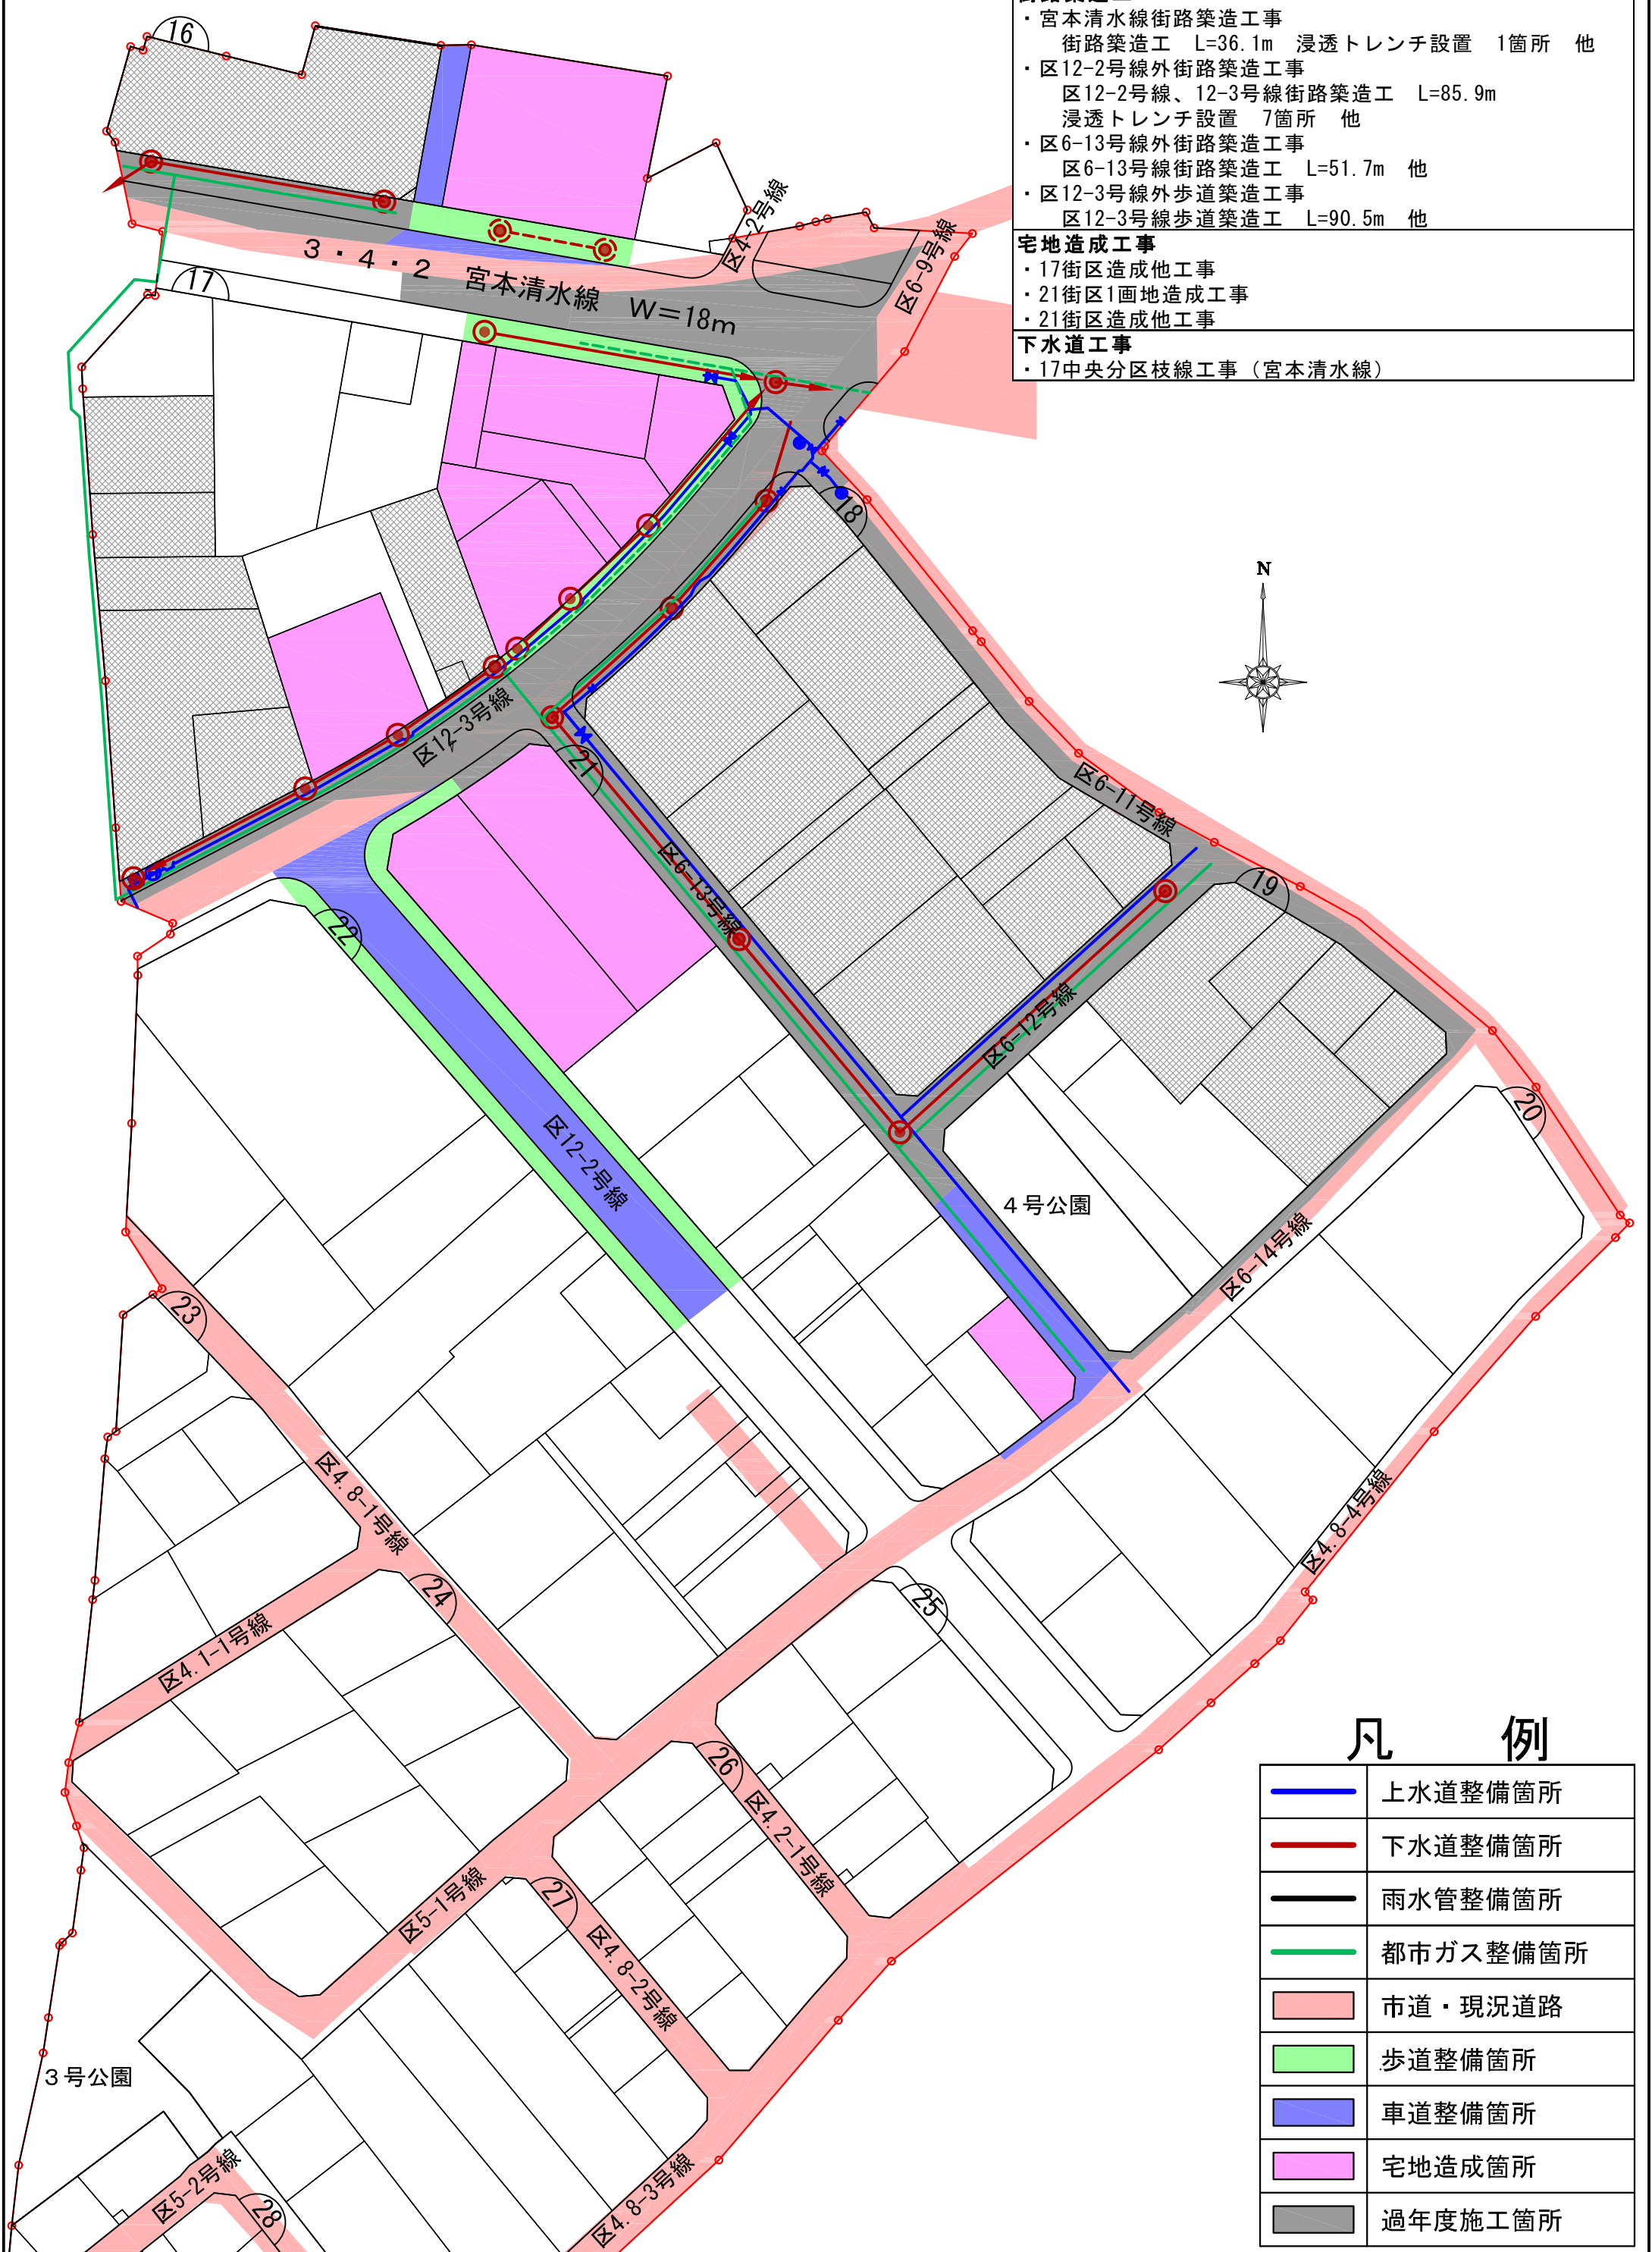

凡 例

	上水道整備箇所
	下水道整備箇所
	雨水管整備箇所
	都市ガス整備箇所
	市道・現況道路
	歩道整備箇所
	車道整備箇所
	宅地造成箇所
	過年度施工箇所