資料 1-1

和光都市計画事業和光市駅北口土地区画整理事業　設計図変更案

1:1,000

和光都市計画事業和光市駅北口土地区画整理事業 設計図変更箇所図

資料 1-2

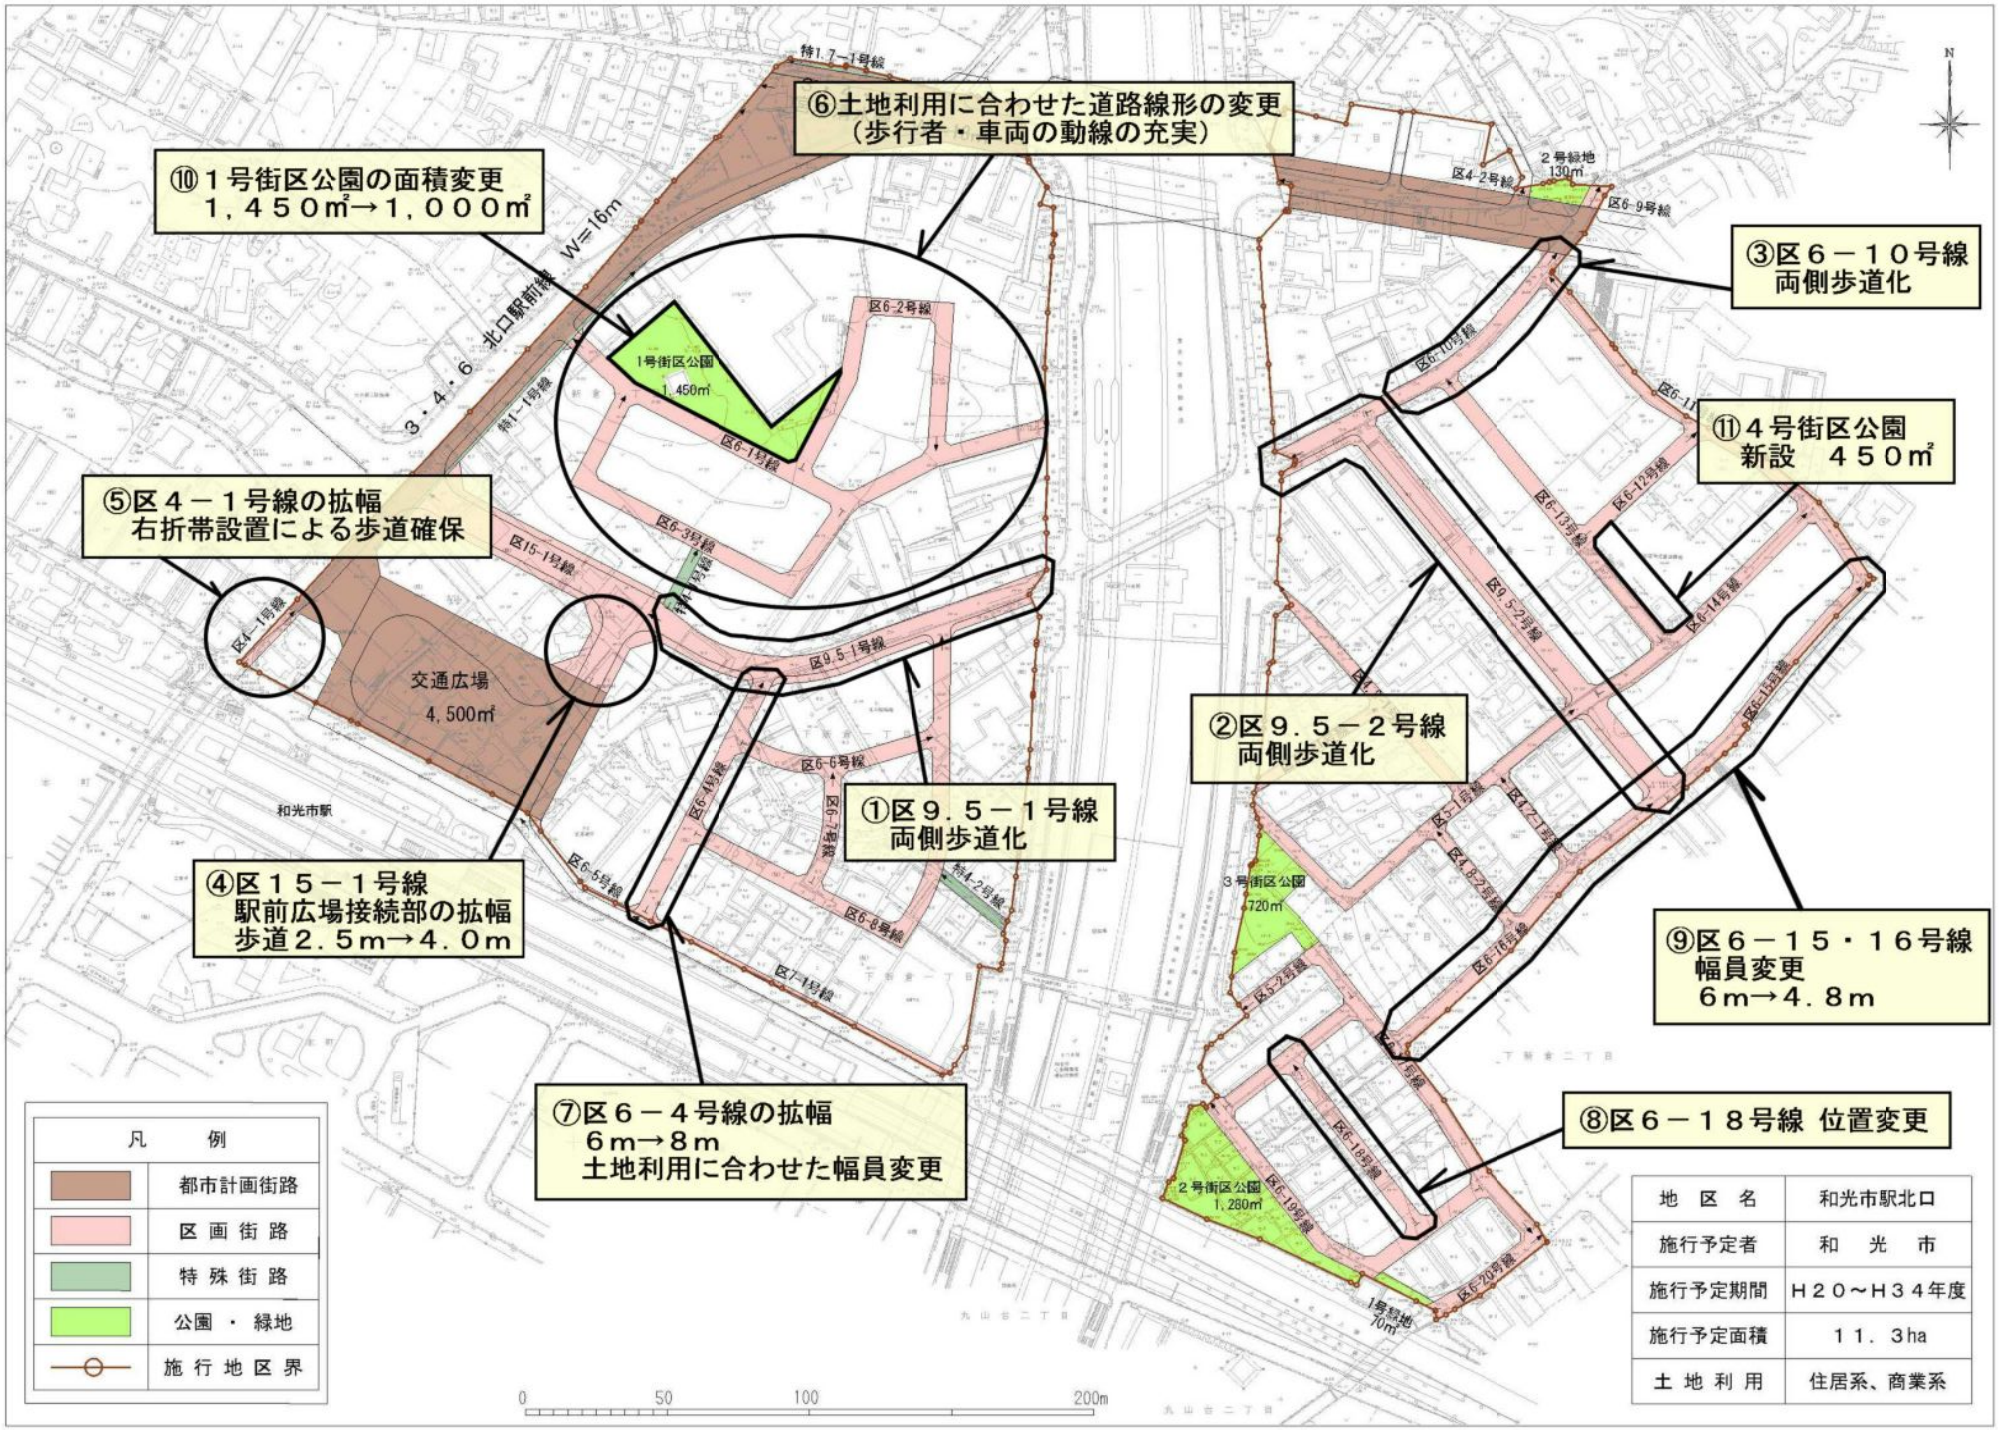

地区名	和光市駅北口
施行予定者	和光市
施行予定期間	Ｈ２０～Ｈ３４年度
施行予定面積	１１．３ha
土地利用	住居系、商業系