第四十二号の二十四様式（第十条の二関係）（Ａ４）

指定道路調書

（第一面）

整理番号	H30.07.04_3	指定道路図対照番号	和14.20	指定道路の種類	1項5号道路
指定の年月日	平成30年7月4日	指定道路の延長	28.0　メートル	指定道路の幅員	4.5　メートル
指定道路の位置	新倉二丁目３５０６－５、－１３、－１４、－１５、－１７、－１８				
申請者の氏名	―				
水平距離指定の年月日	―	水平距離指定に係る道路の部分の延長	―	水平距離	―　メートル
水平距離指定に係る道路の部分の位置	―				
その他	令和元年8月30日作成 「指定道路の位置」は原則として指定時の地名地番を記載したものであり、現在とは異なる場合があります。				

位置図

地籍図　S=1/200

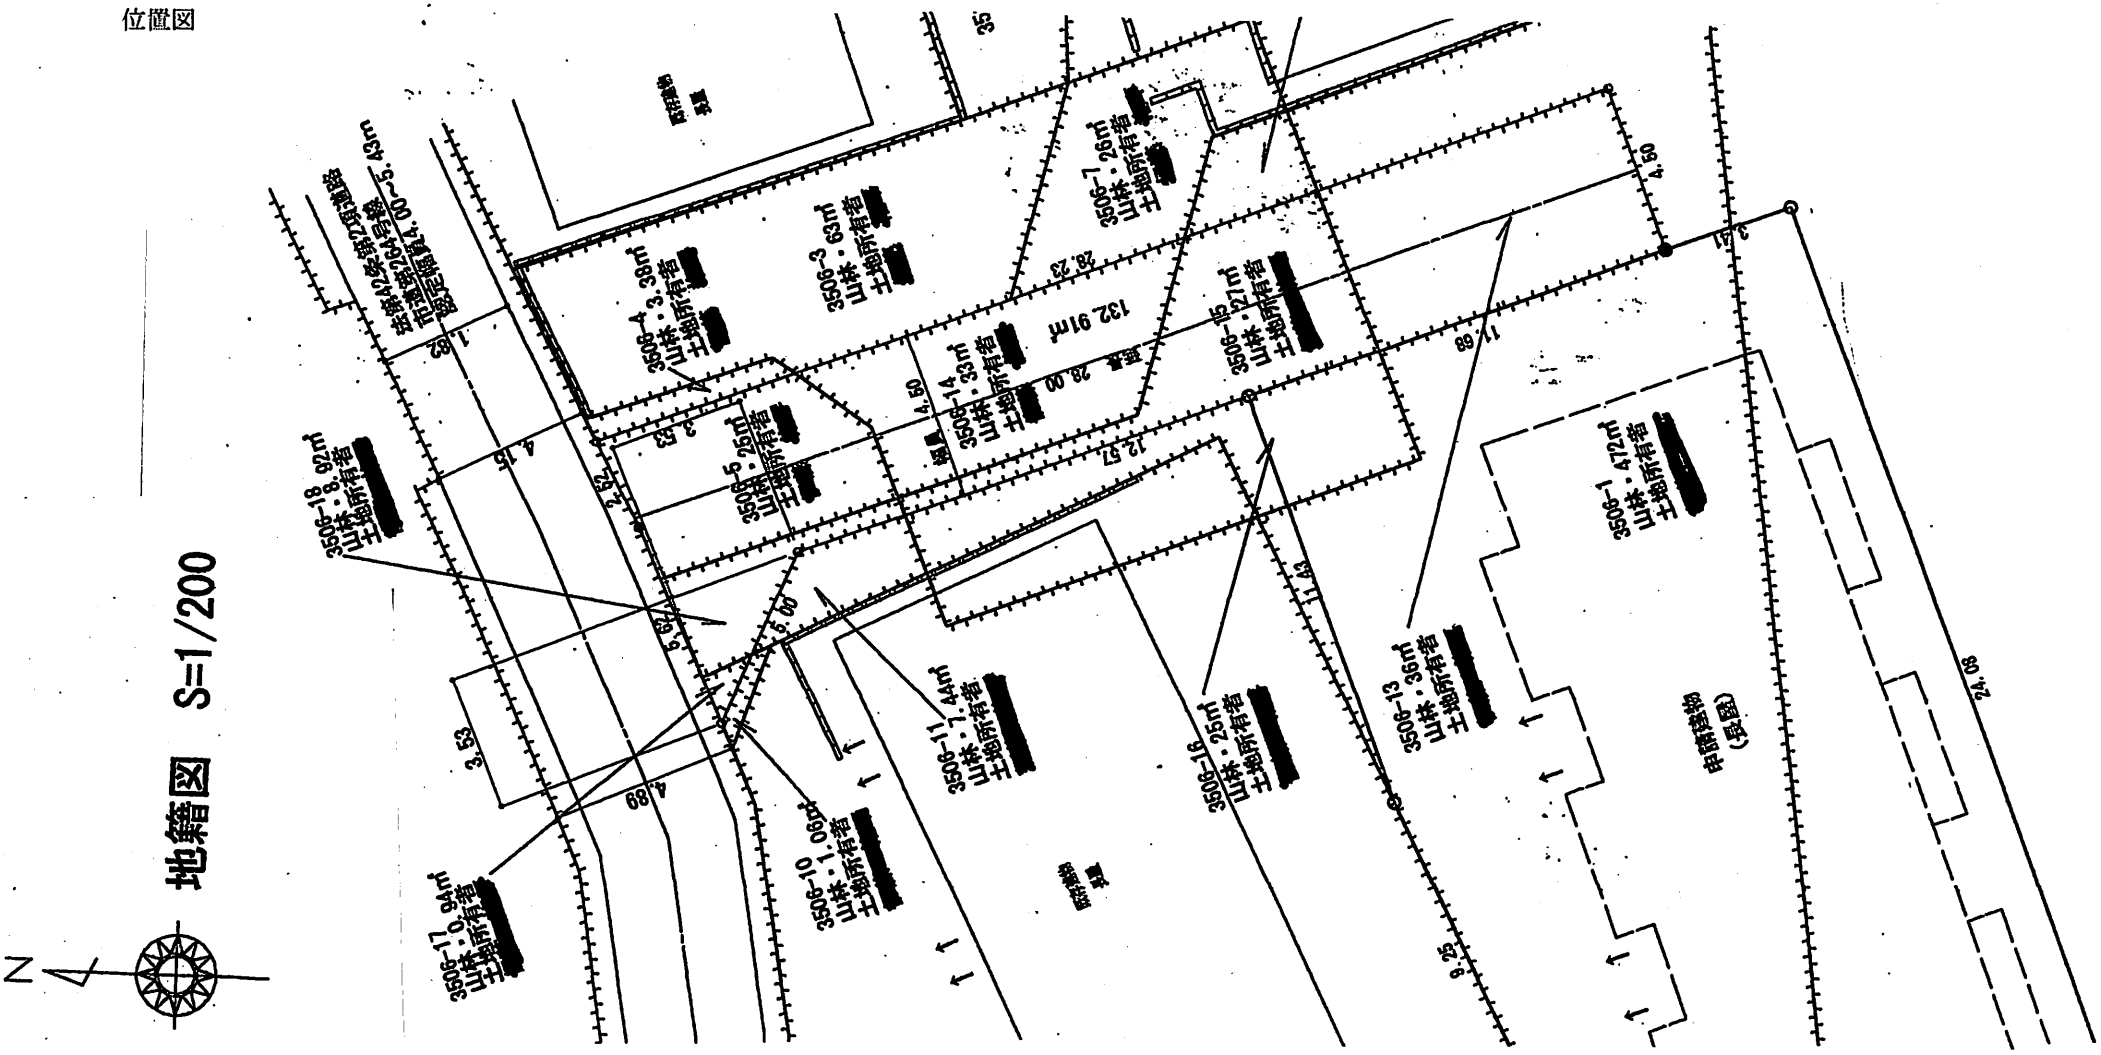

（注意）1．「指定道路の種類」欄は、建築基準法第42条第1項第4号の規定による指定に係る道路は「4号道路」、同法第42条第1項第5号の規定による指定に係る道路は「5号道路」、同法第42条第2項の規定による指定に係る道路は「2項道路」、同法第42条第4項の規定による指定に係る道路は「4項道路」、同法第68条の7第1項の規定による指定に係る道路は「予定道路」と記載すること。

2．「申請者の氏名」欄は、建築基準法第42条第1項第5号の規定による指定をした場合に記載すること。

3．「水平距離指定の年月日」欄、「水平距離指定に係る道路の部分の位置」欄、「水平距離指定に係る道路の部分の延長」欄及び「水平距離」欄は、建築基準法第42条第3項の規定による水平距離の指定をした場合に記載すること。