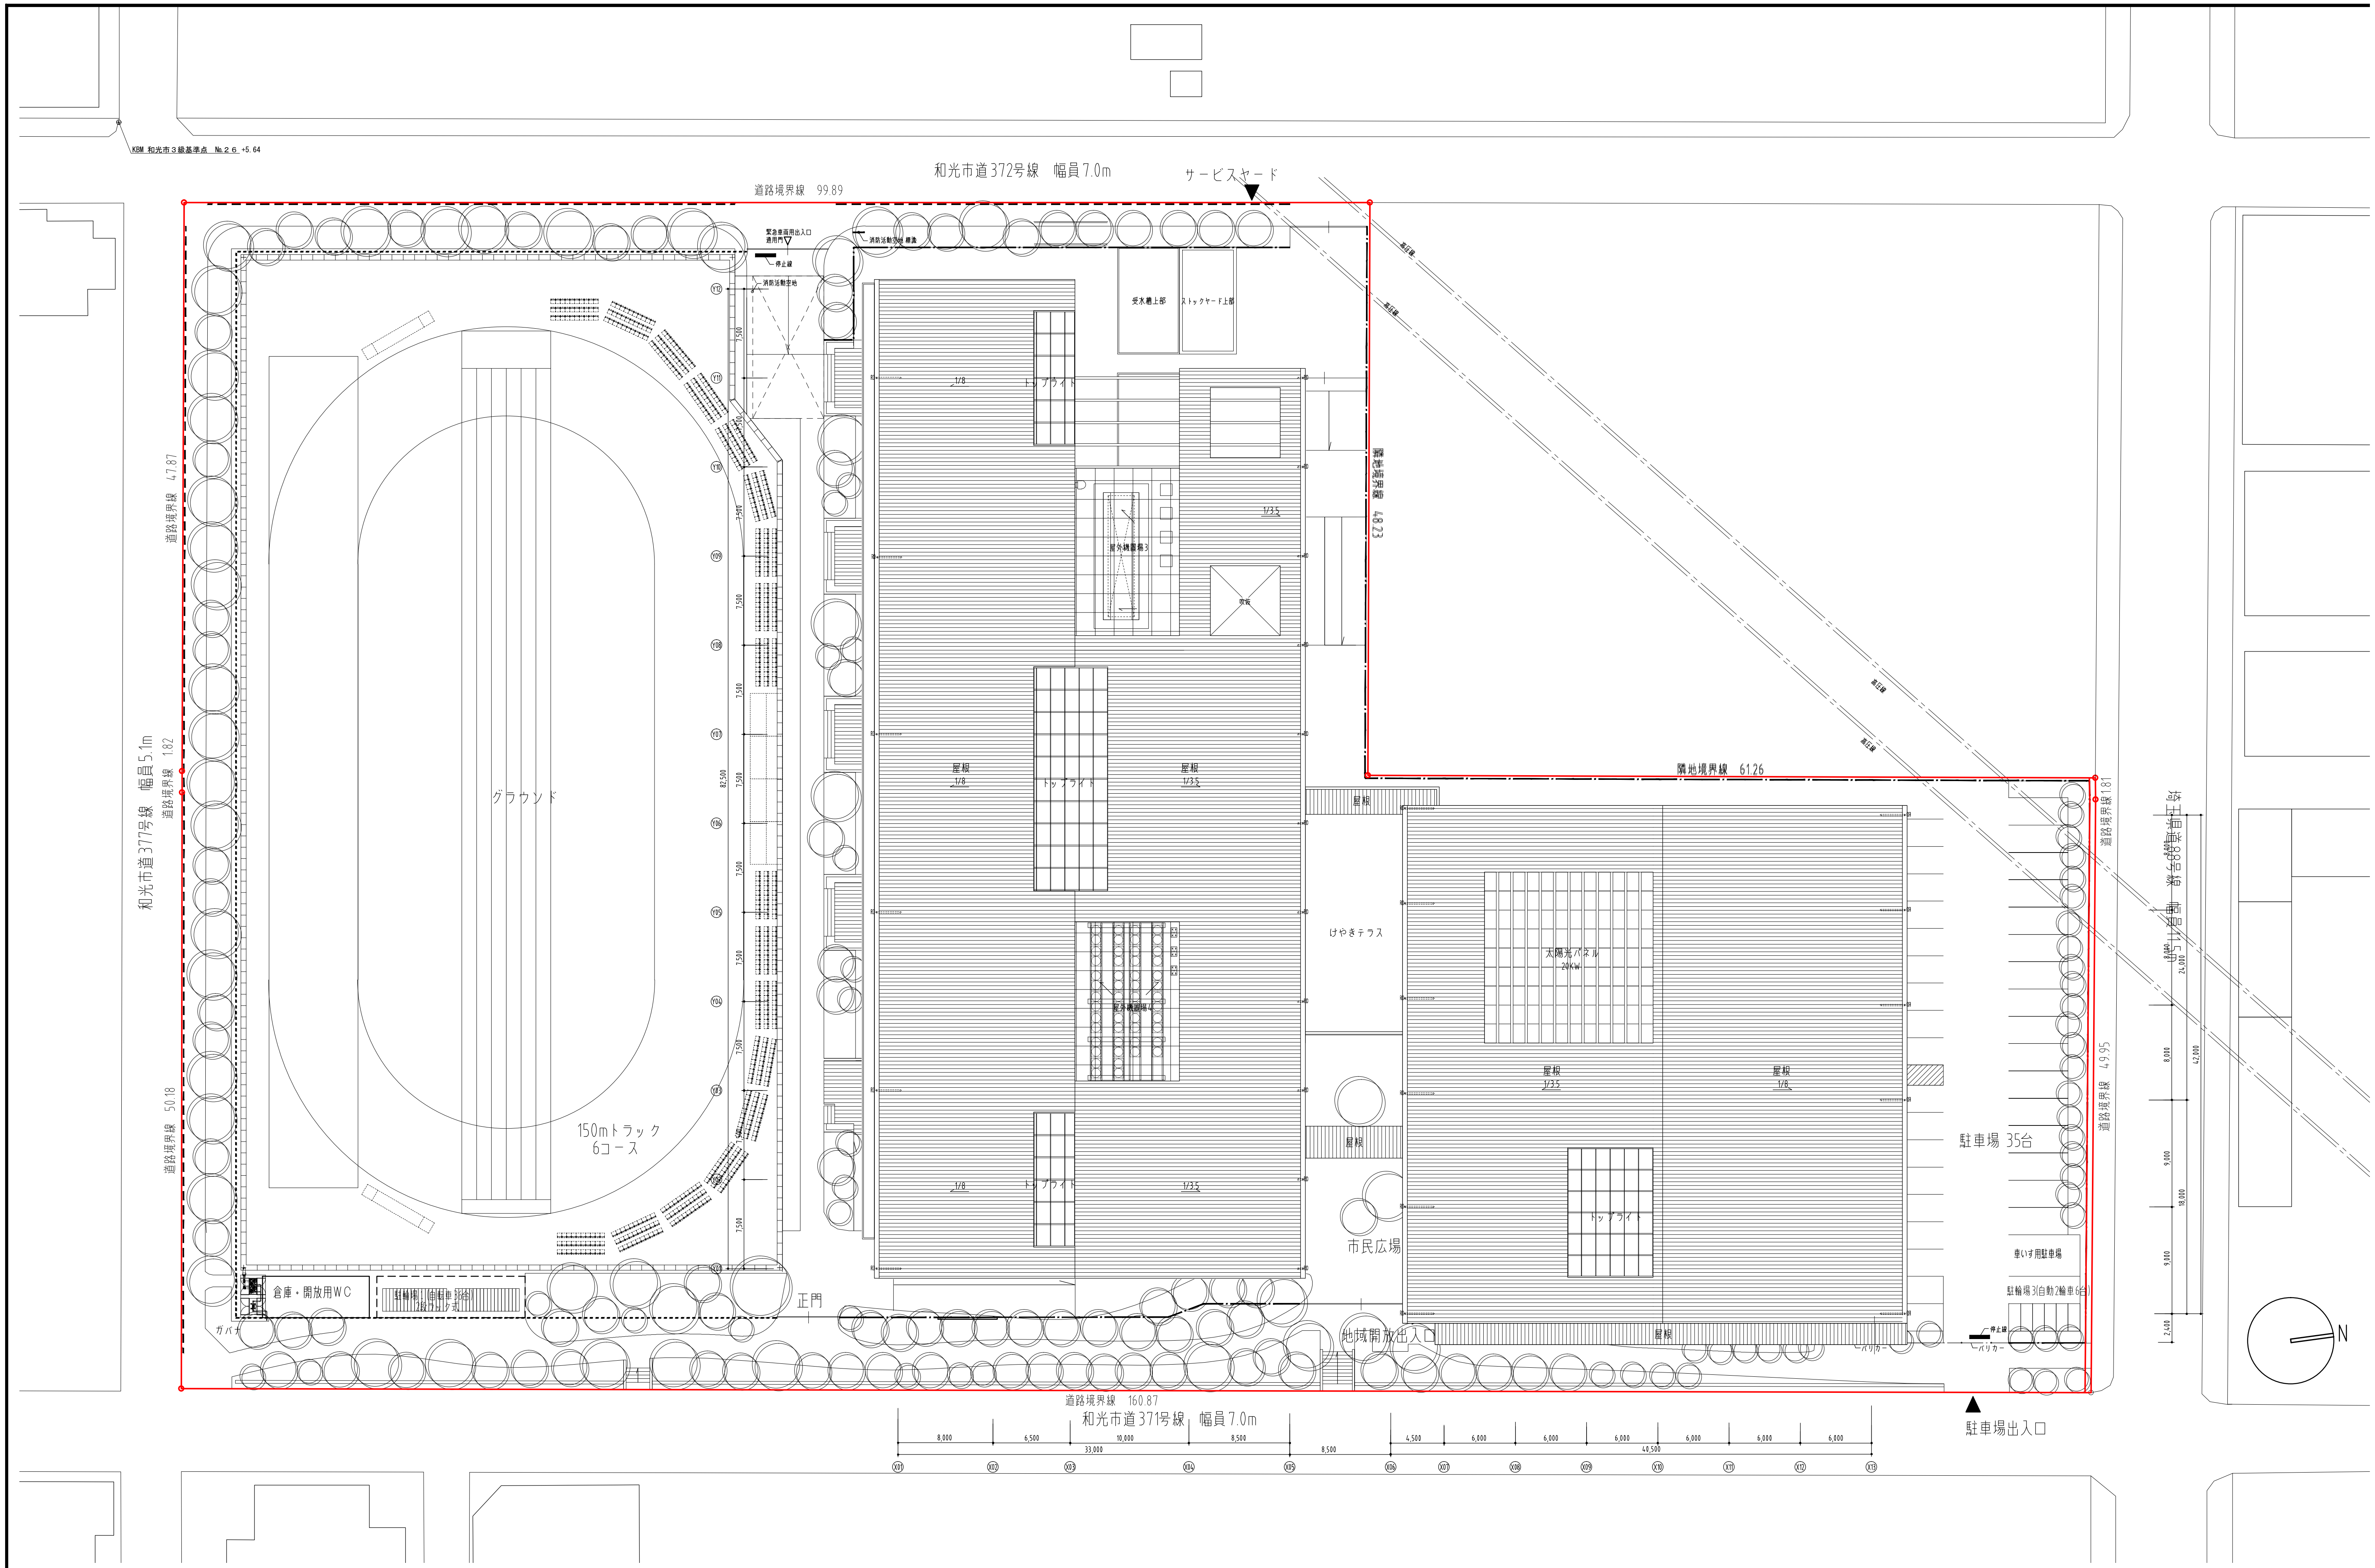
KBM 和光市３級基準点 №.２６ +5.64
和光市道372号線 幅員7.0m
道路境界線 99.89
サービスヤード
緊急車両用出入口
通用門
停止線
消防活動空地 標識
消防活動空地
受水槽上部
ストックヤード上部
トップライト
1/8
1/3.5
屋外機置場3
吹抜
隣地境界線 48.23
高圧線
屋根
グラウンド
150mトラック
6コース
和光市道377号線 幅員5.1m
道路境界線 47.87
道路境界線 1.82
道路境界線 50.18
けやきテラス
屋外機置場4
隣地境界線 61.26
太陽光パネル
20kW
市民広場
倉庫・開放用WC
駐輪場1(自転車35台)
2段ラック式
ガバナ
正門
地域開放出入口
バリカー
駐車場 35台
車いす用駐車場
駐輪場3(自動2輪車6台)
駐車場出入口
道路境界線 1.81
道路境界線 49.95
埼玉県道88号線 幅員11.5m
道路境界線 160.87
和光市道371号線 幅員7.0m
7,500
87,500
8,000
6,500
10,000
8,500
33,000
4,500
6,000
40,500
24,000
42,000
9,000
18,000
2,400
X01
X02
X03
X04
X05
X06
X07
X08
X09
X10
X11
X12
X13
Y01
Y02
Y03
Y04
Y05
Y06
Y07
Y08
Y09
Y10
Y11
Y12
N

revisions

MHS
Planners, Architects & Engineers

松田平田設計

project no.			
A4435 ▪ （仮称）和光市立下新倉小学校建設設計			
date	designed by	checked by	checked by

配置図

scale A1:1/250 A3:1/500

建築
101