


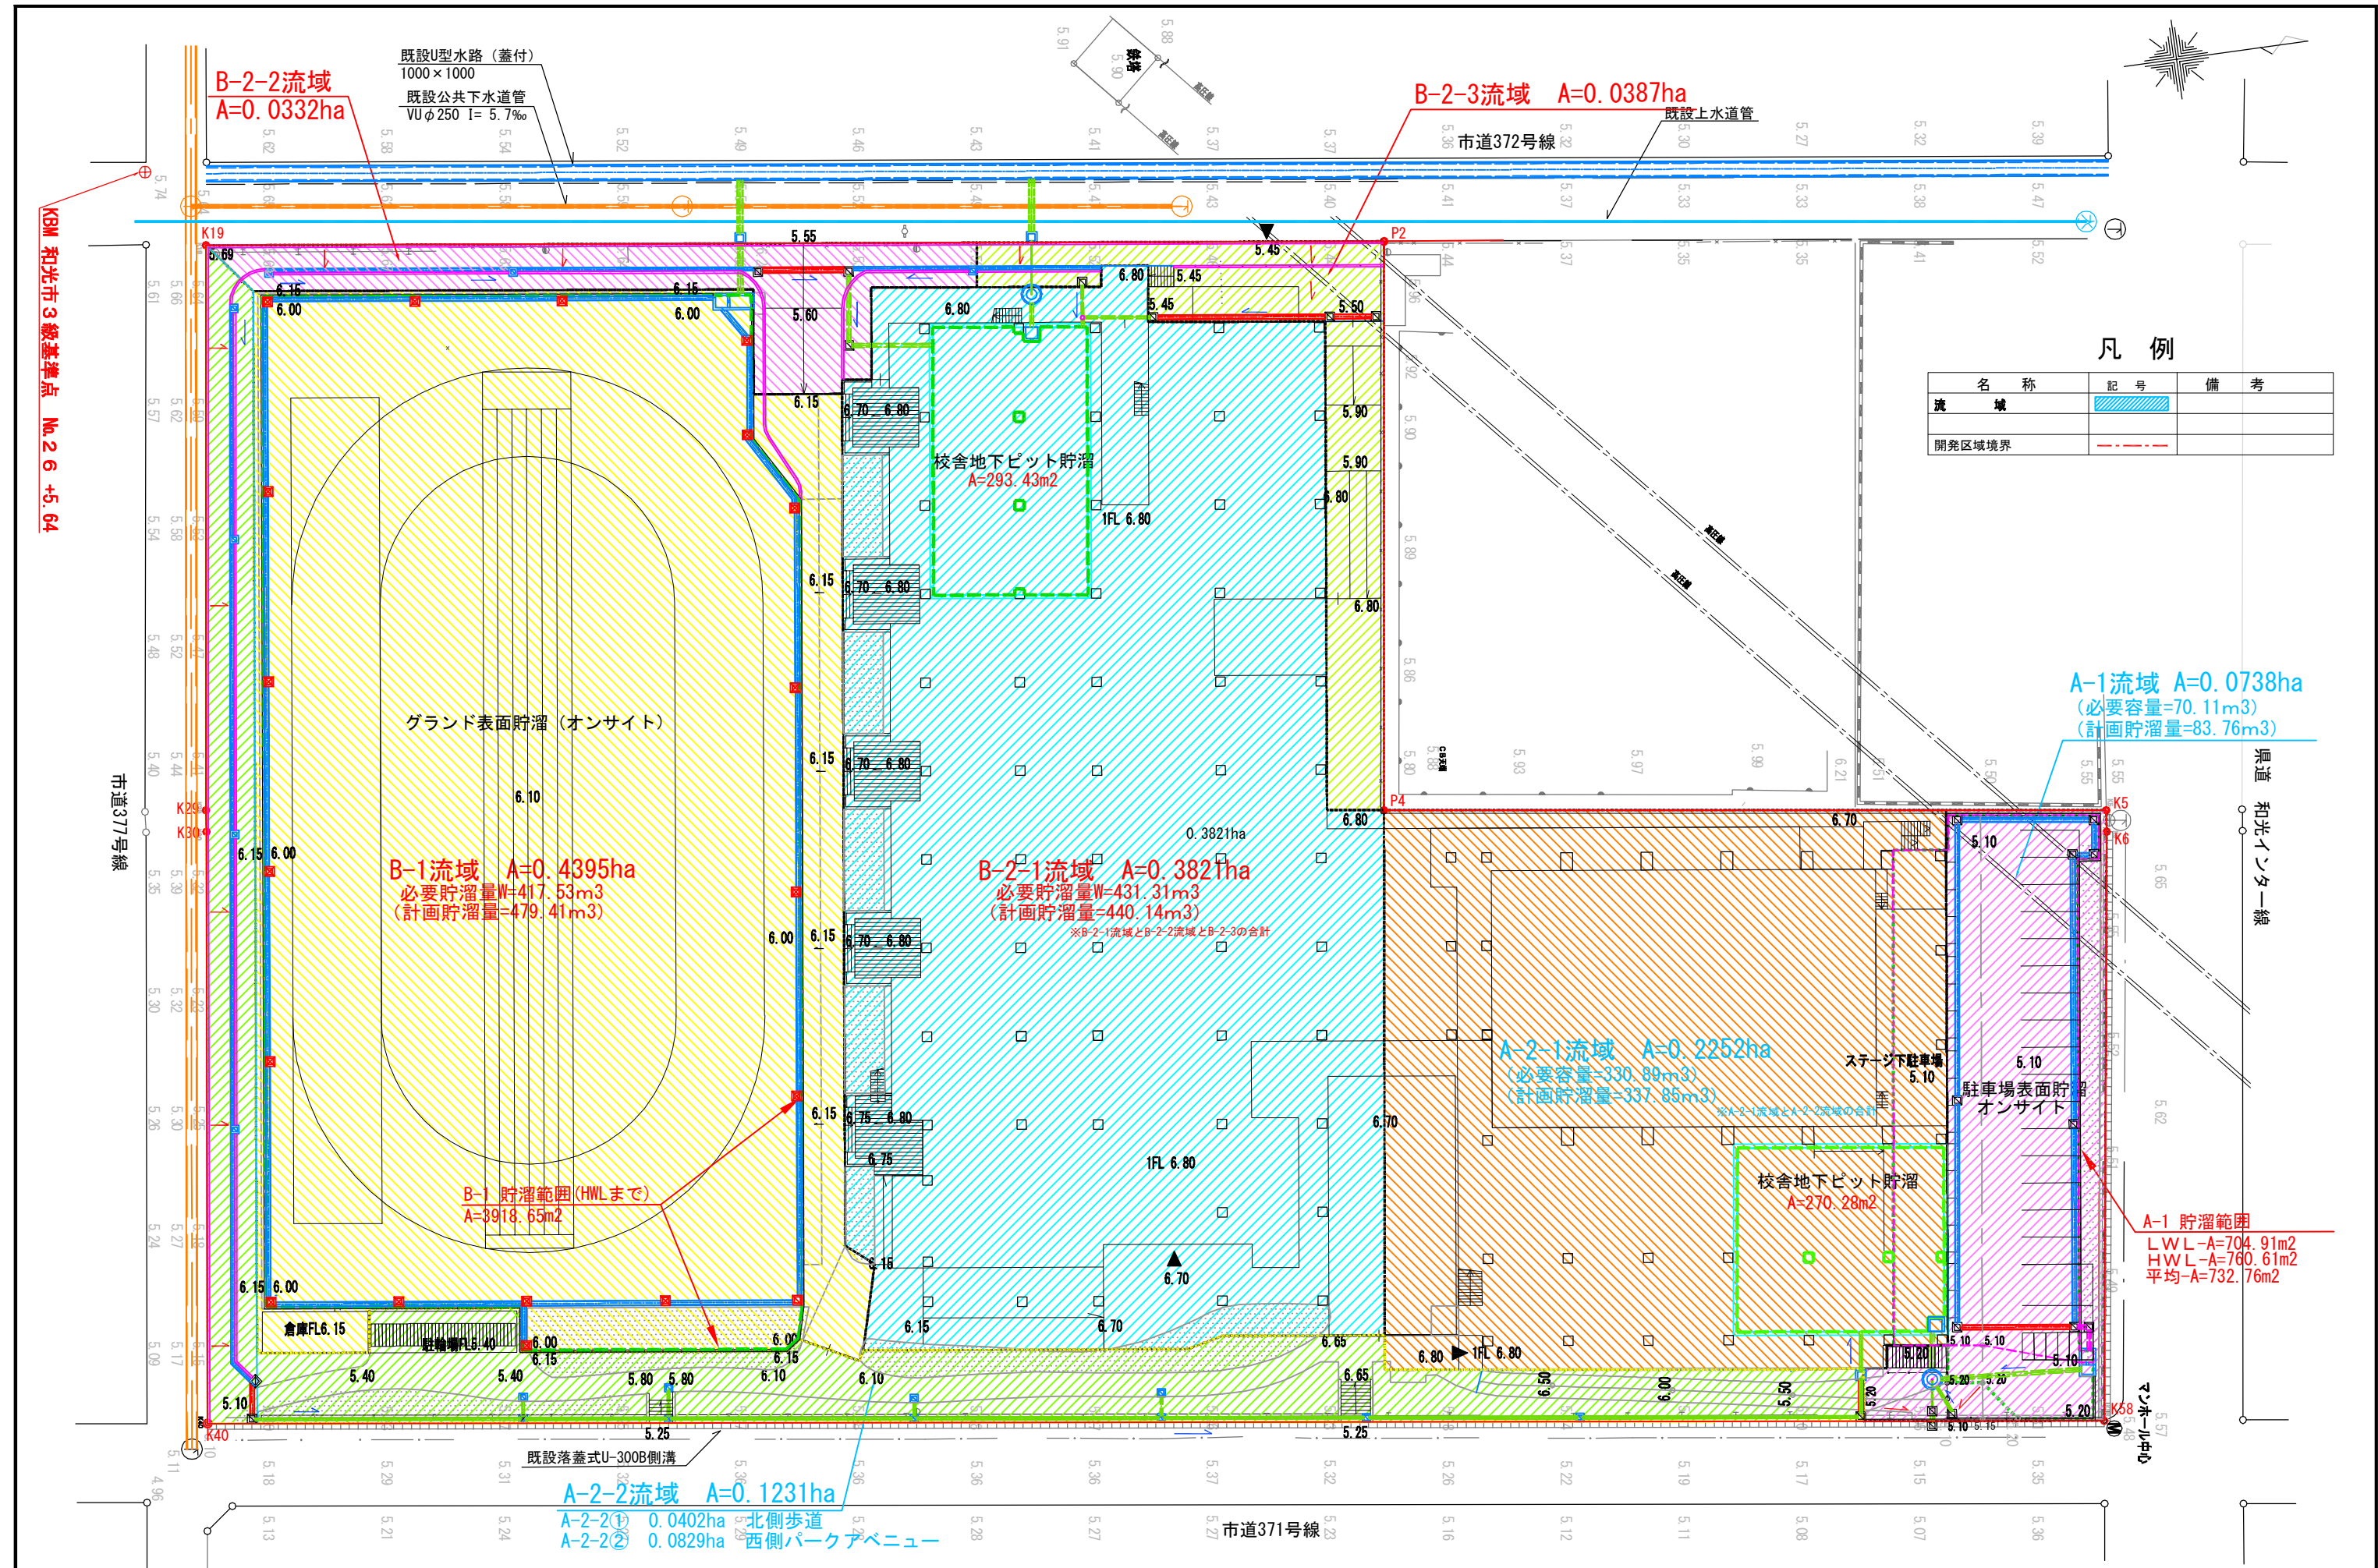

凡 例

| 名 称    | 記 号 | 備 考 |
|--------|-----|-----|
| 流 域    |     |     |
| 開発区域境界 |     |     |

A-1 流域 A=0.0738ha  
(必要容量=70.11m3)  
(計画貯溜量=83.76m3)

A-1 貯溜範囲  
LWL-A=704.91m2  
HWL-A=760.61m2  
平均-A=732.76m2

A-2-1流域 A=0.2252ha  
(必要容量=330.89m3)  
(計画貯溜量=337.85m3)

B-2-1流域 A=0.3821ha  
必要貯溜量W=431.31m3  
(計画貯溜量=440.14m3)  
※B-2-1流域とB-2-2流域とB-2-3の合計

B-1 流域 A=0.4395ha  
必要貯溜量W=417.53m3  
(計画貯溜量=479.41m3)

A-2-2流域 A=0.1231ha

A-2-2① 0.0402ha 北側歩道  
A-2-2② 0.0829ha 西側パークアベニュー

KBM 和光市3級基準点 No.2 6 +5.64

市道377号線

県道 和光インター線

マンホール中心