


施設所管区分図

 $1/2$ 

施設所管区分図

2/2

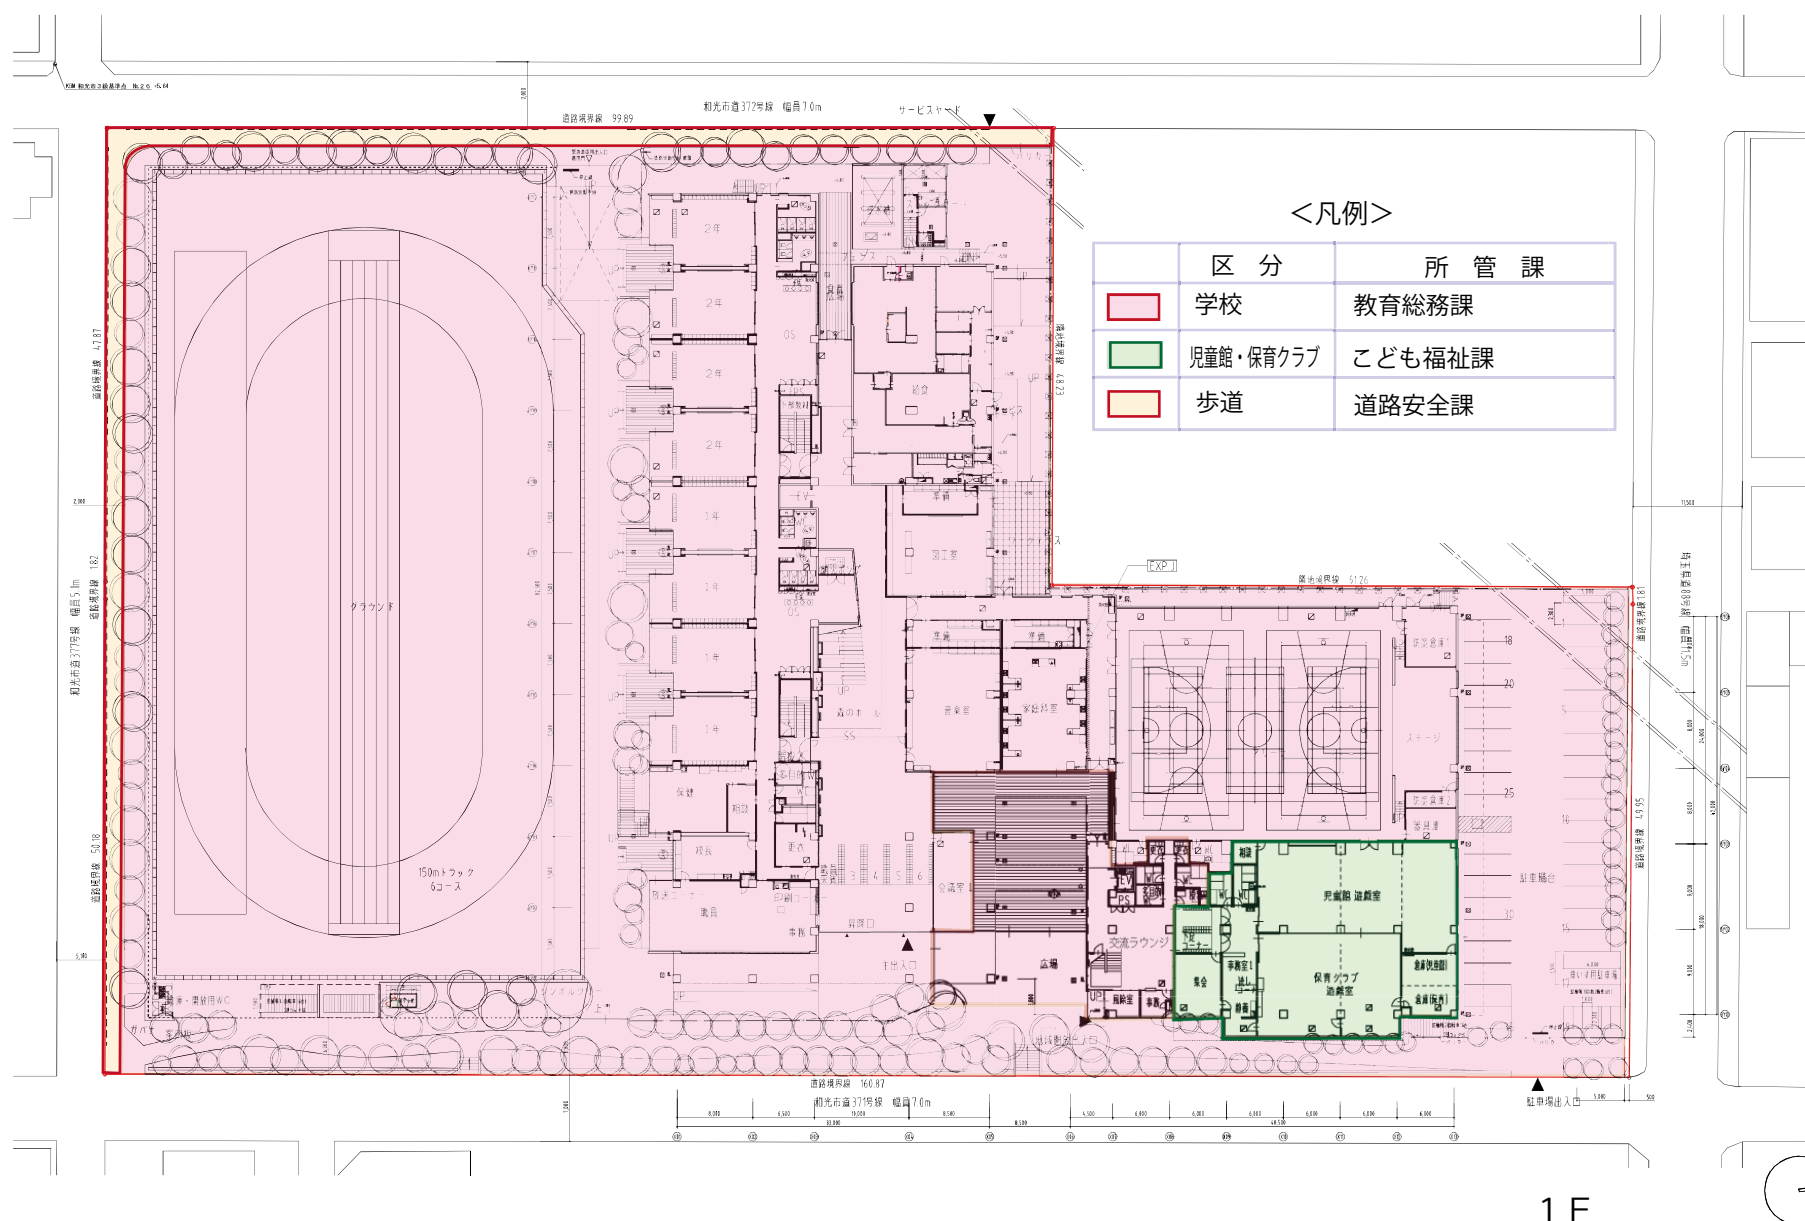