別紙５

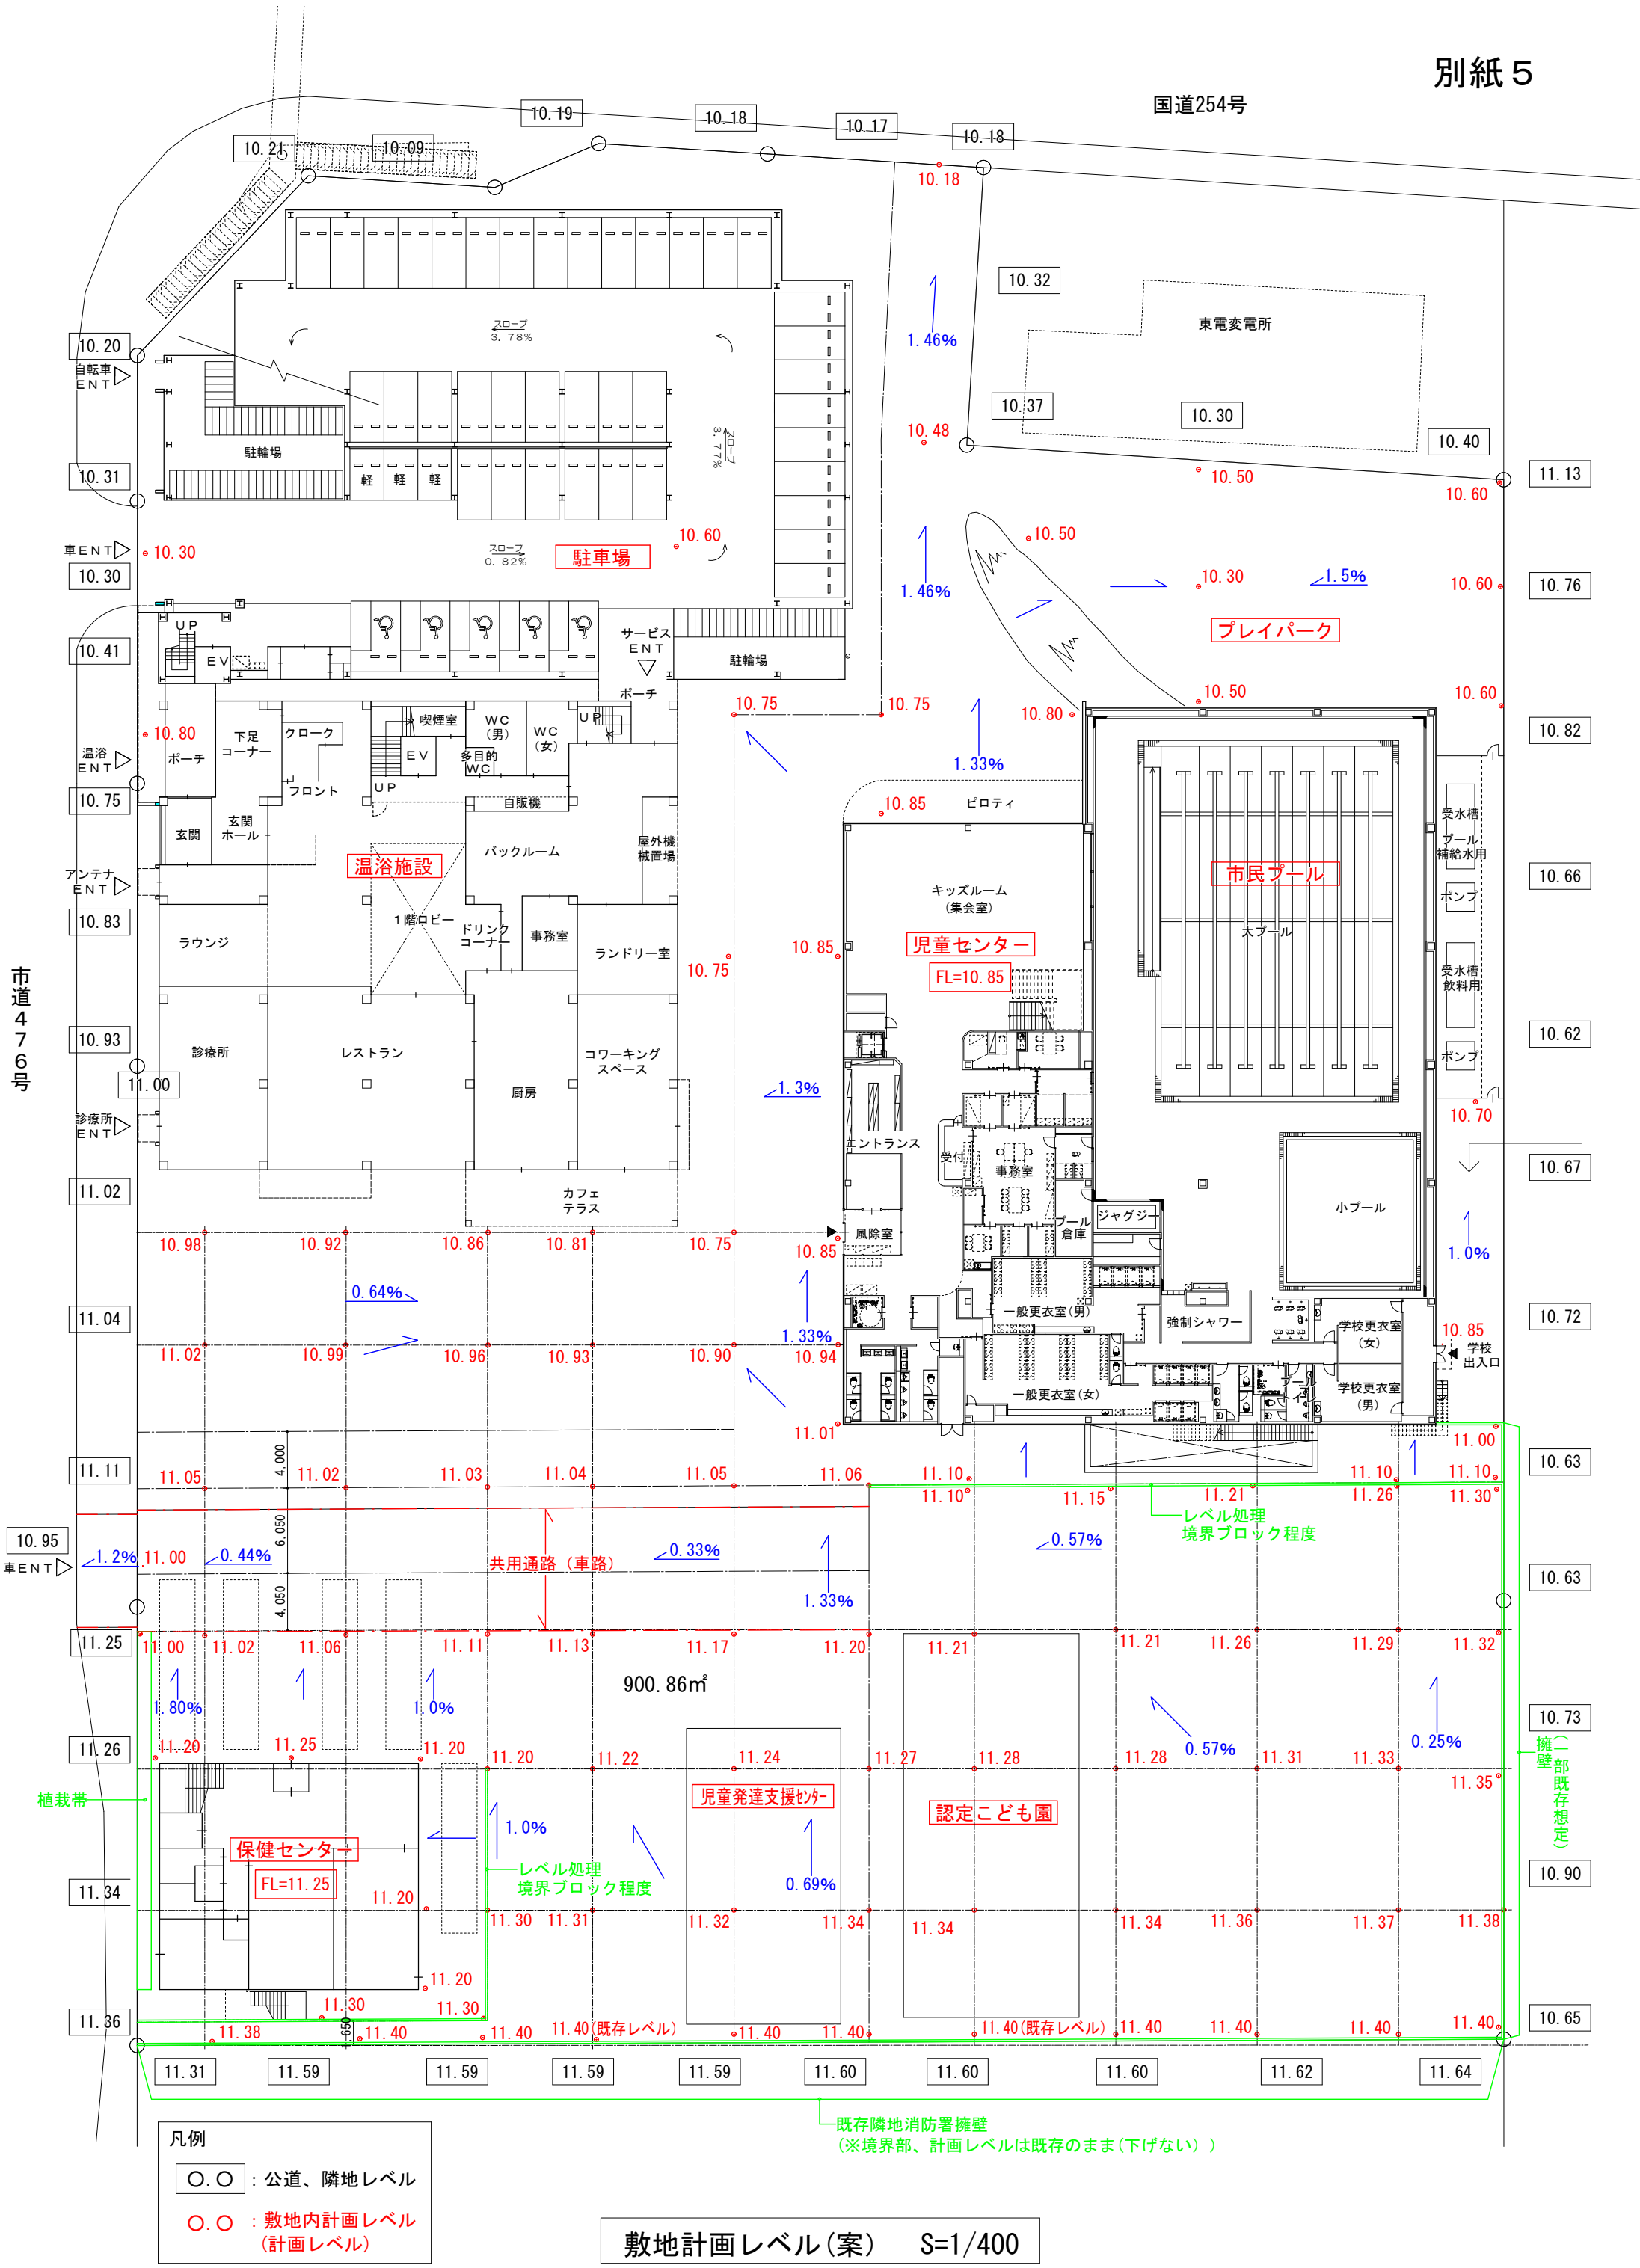

敷地計画レベル（案）　S=1/400