


和光市道路台帳平面図

13L	13R	14L
19L	19R	20L
26L	26R	27L

19R

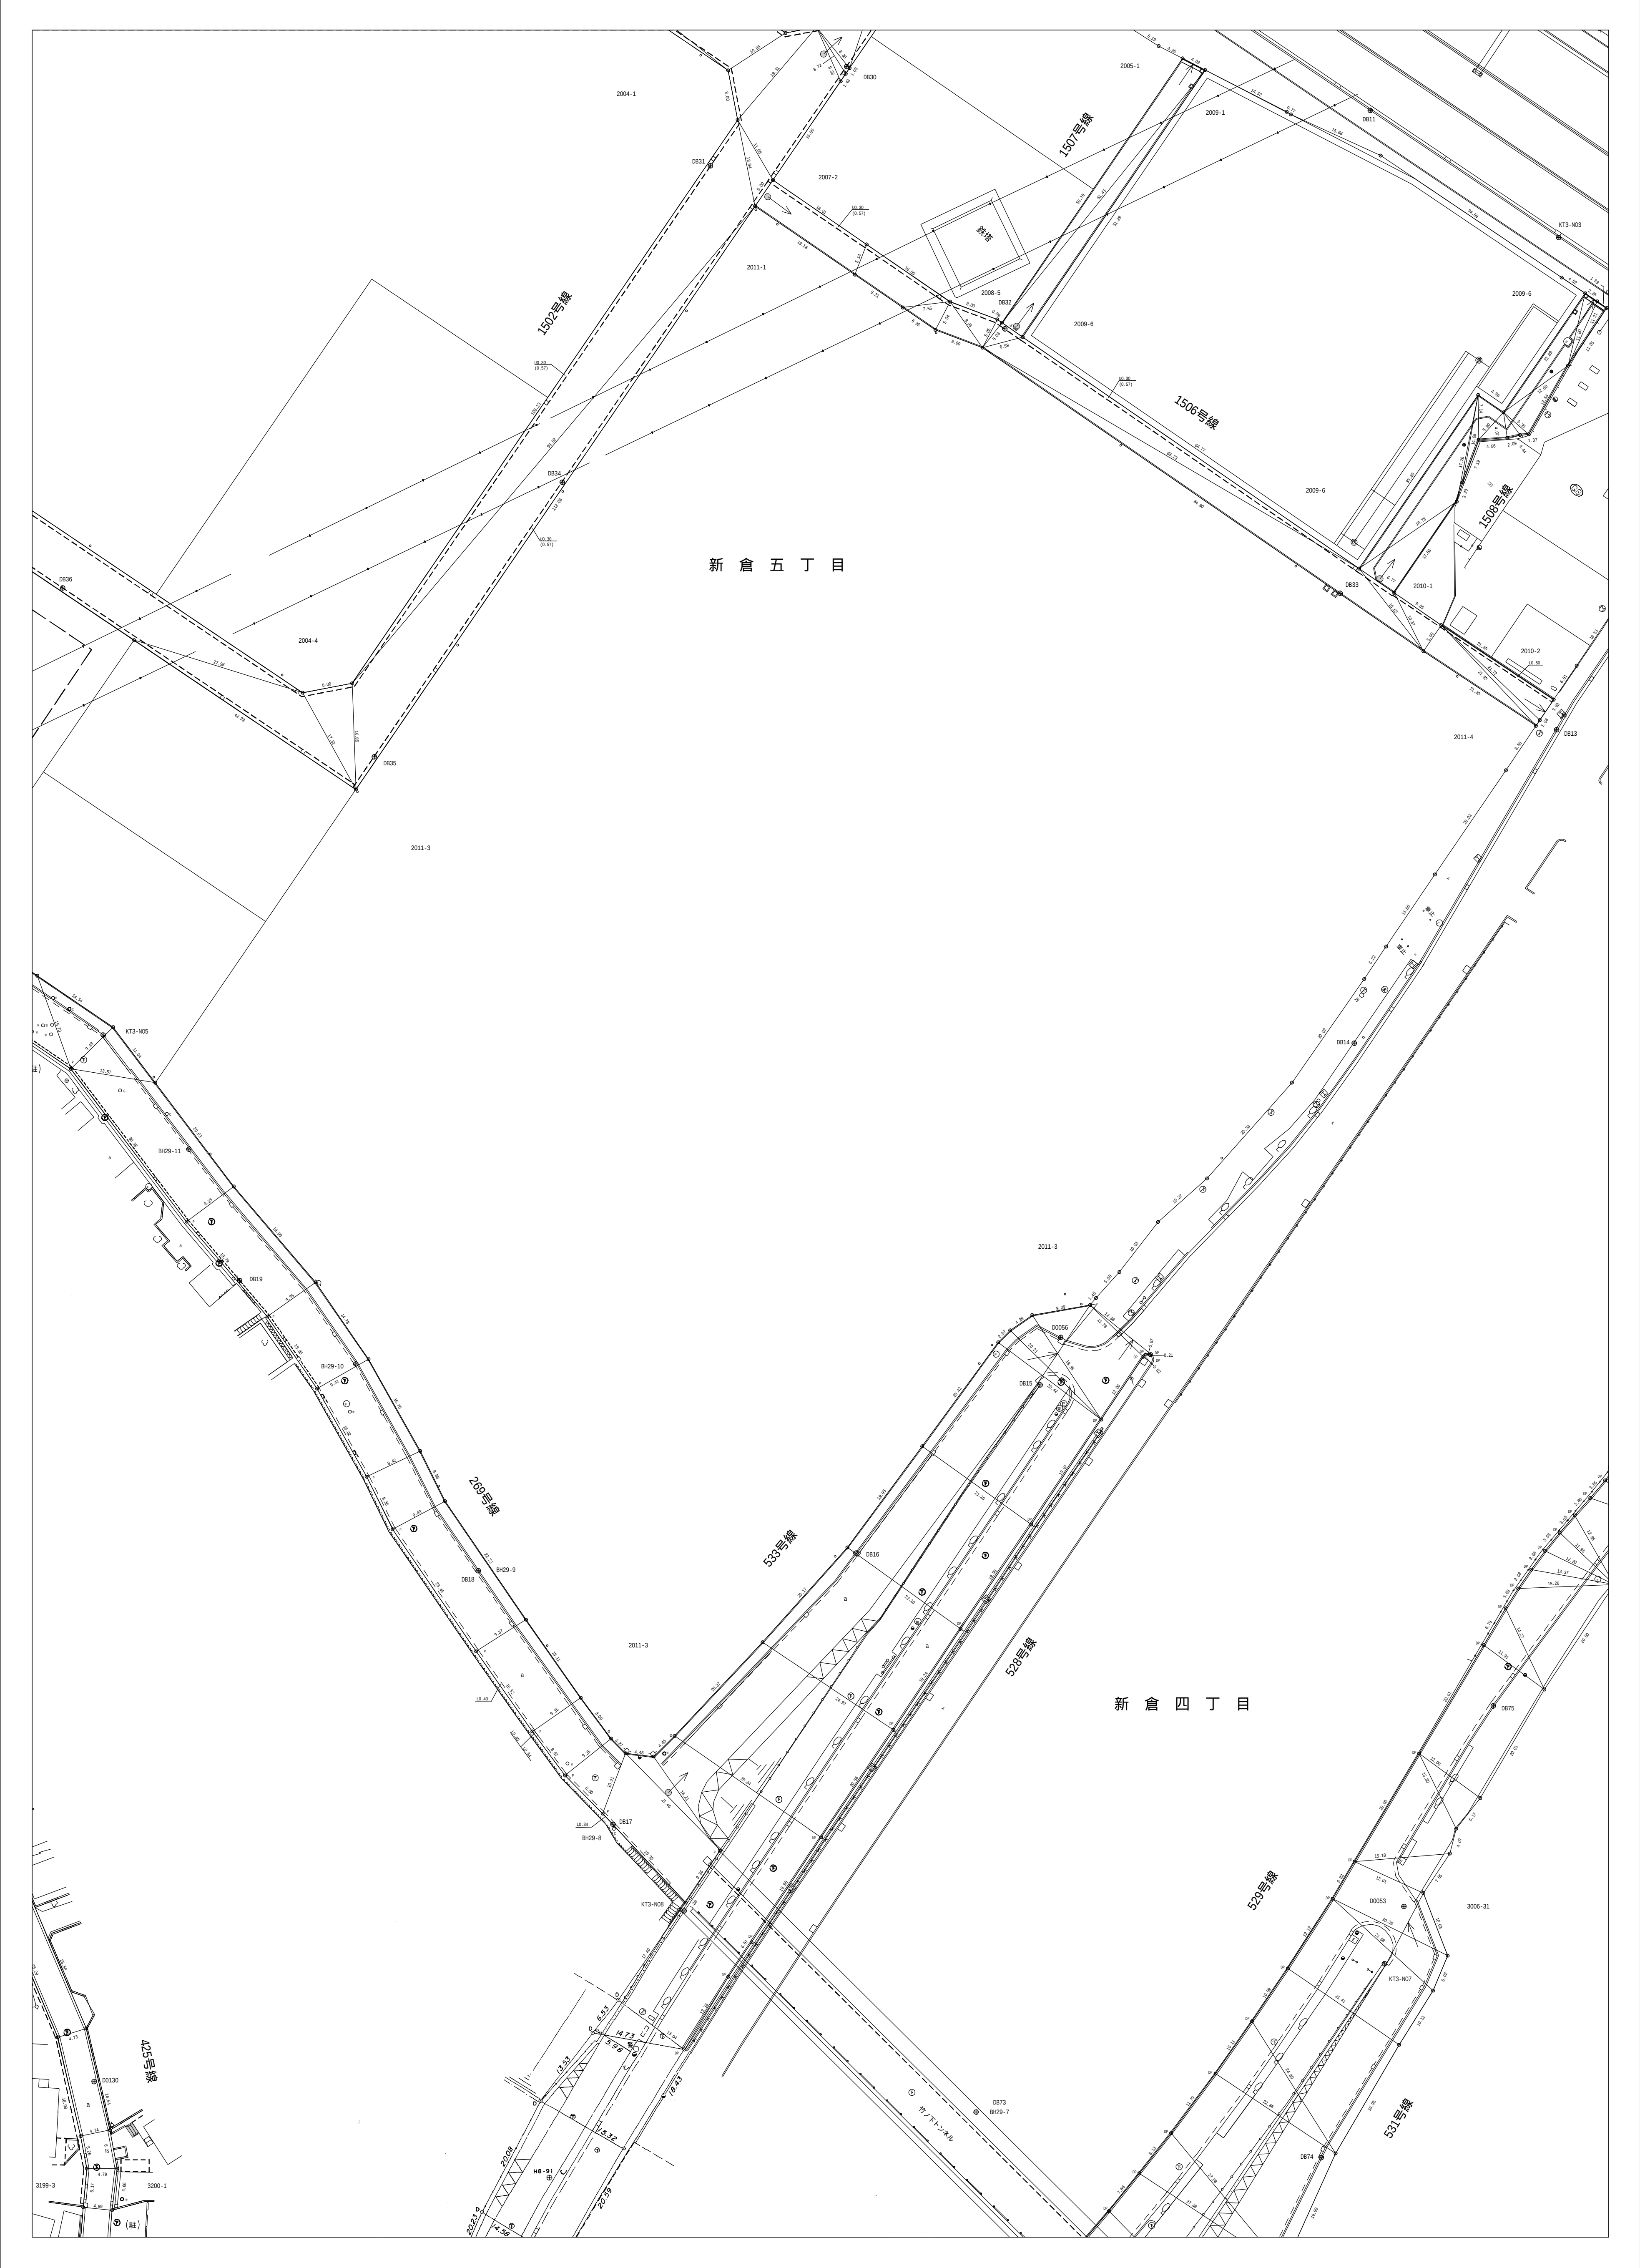

この図面は現況での道路区域を示しているものです。
また、図面において現況が変わっているところもありますので、現況を確認してください

(和光市 道路安全課道路管理担当)