


和光市道路台帳平面図

18R	19L	19R
25R	26L	26R
33R	34L	34R

26L

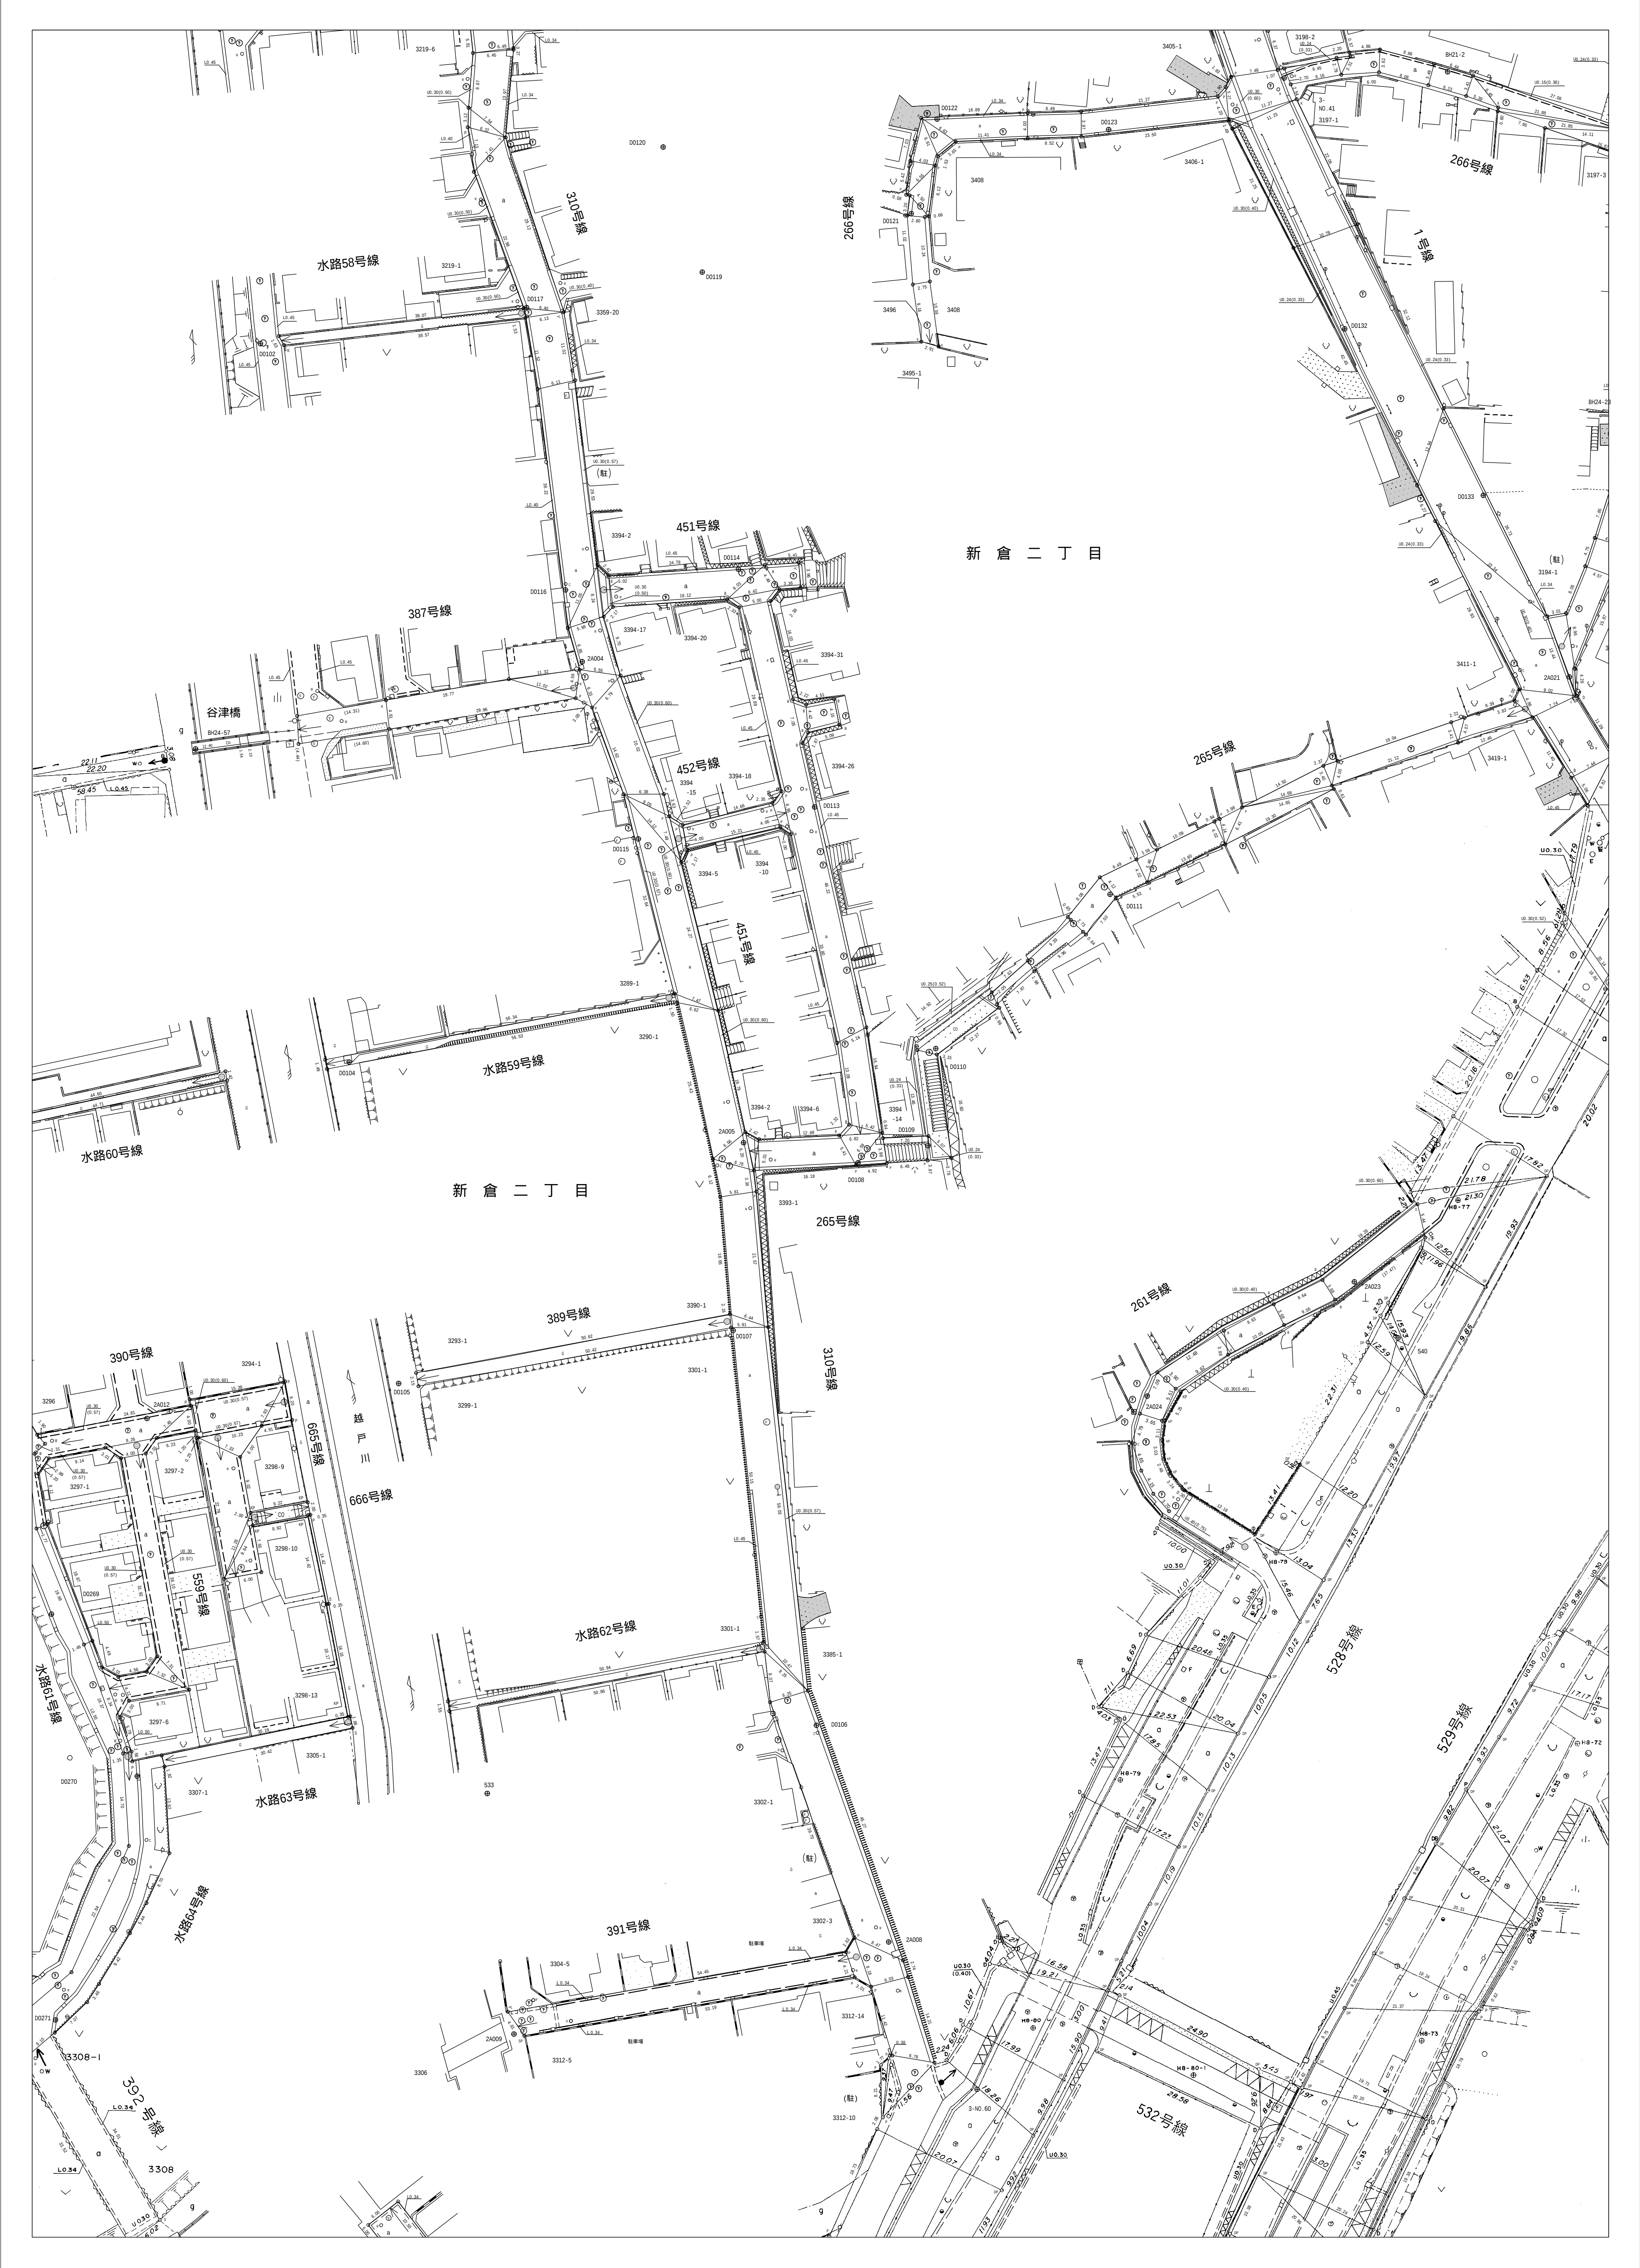

この図面は現況での道路区域を示しているものです。
また、図面において現況が変わっているところもありますので、現況を確認してください

(和光市 道路安全課道路管理担当)