


和光市道路台帳平面図

20R	21L	21R
27R	28L	28R
35R	36L	36R

28L

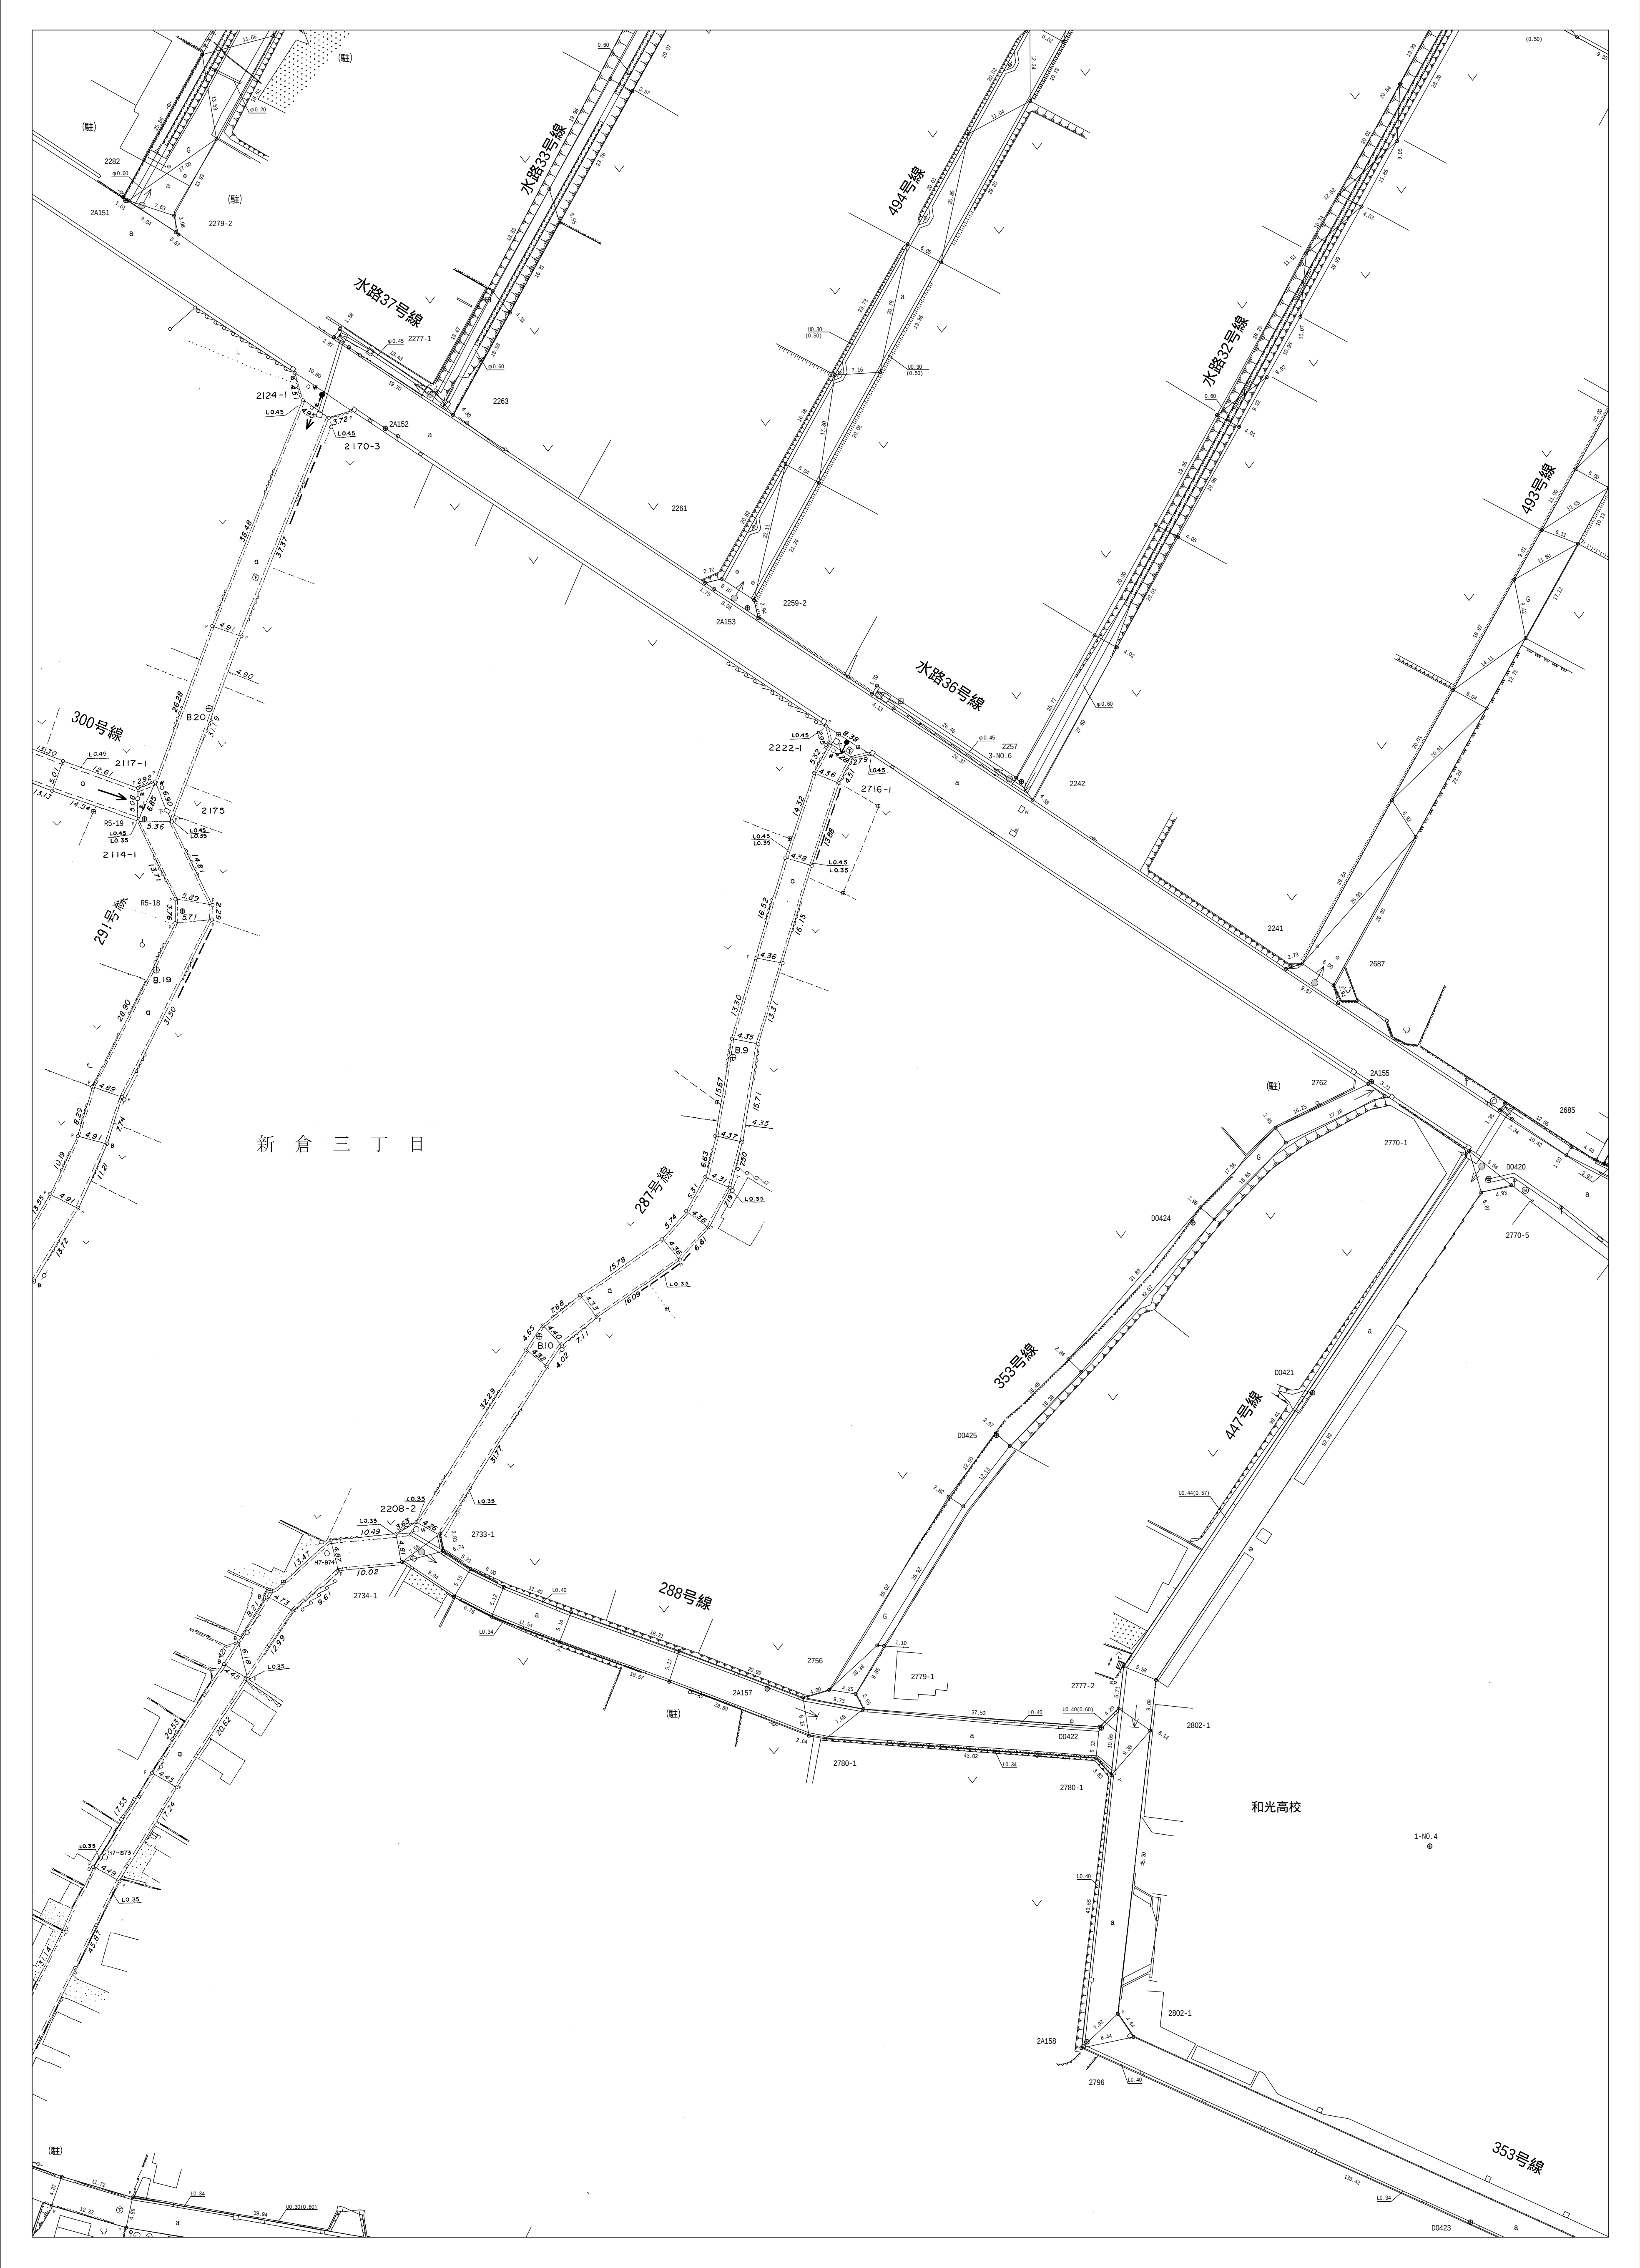

この図面は現況での道路区域を示しているものです。
また、図面において現況が変わっているところもありますので、現況を確認してください

(和光市 道路安全課道路管理担当)