


和光市道路台帳平面図

	25L	25R
32R	33L	33R
39R	40L	40R

33L

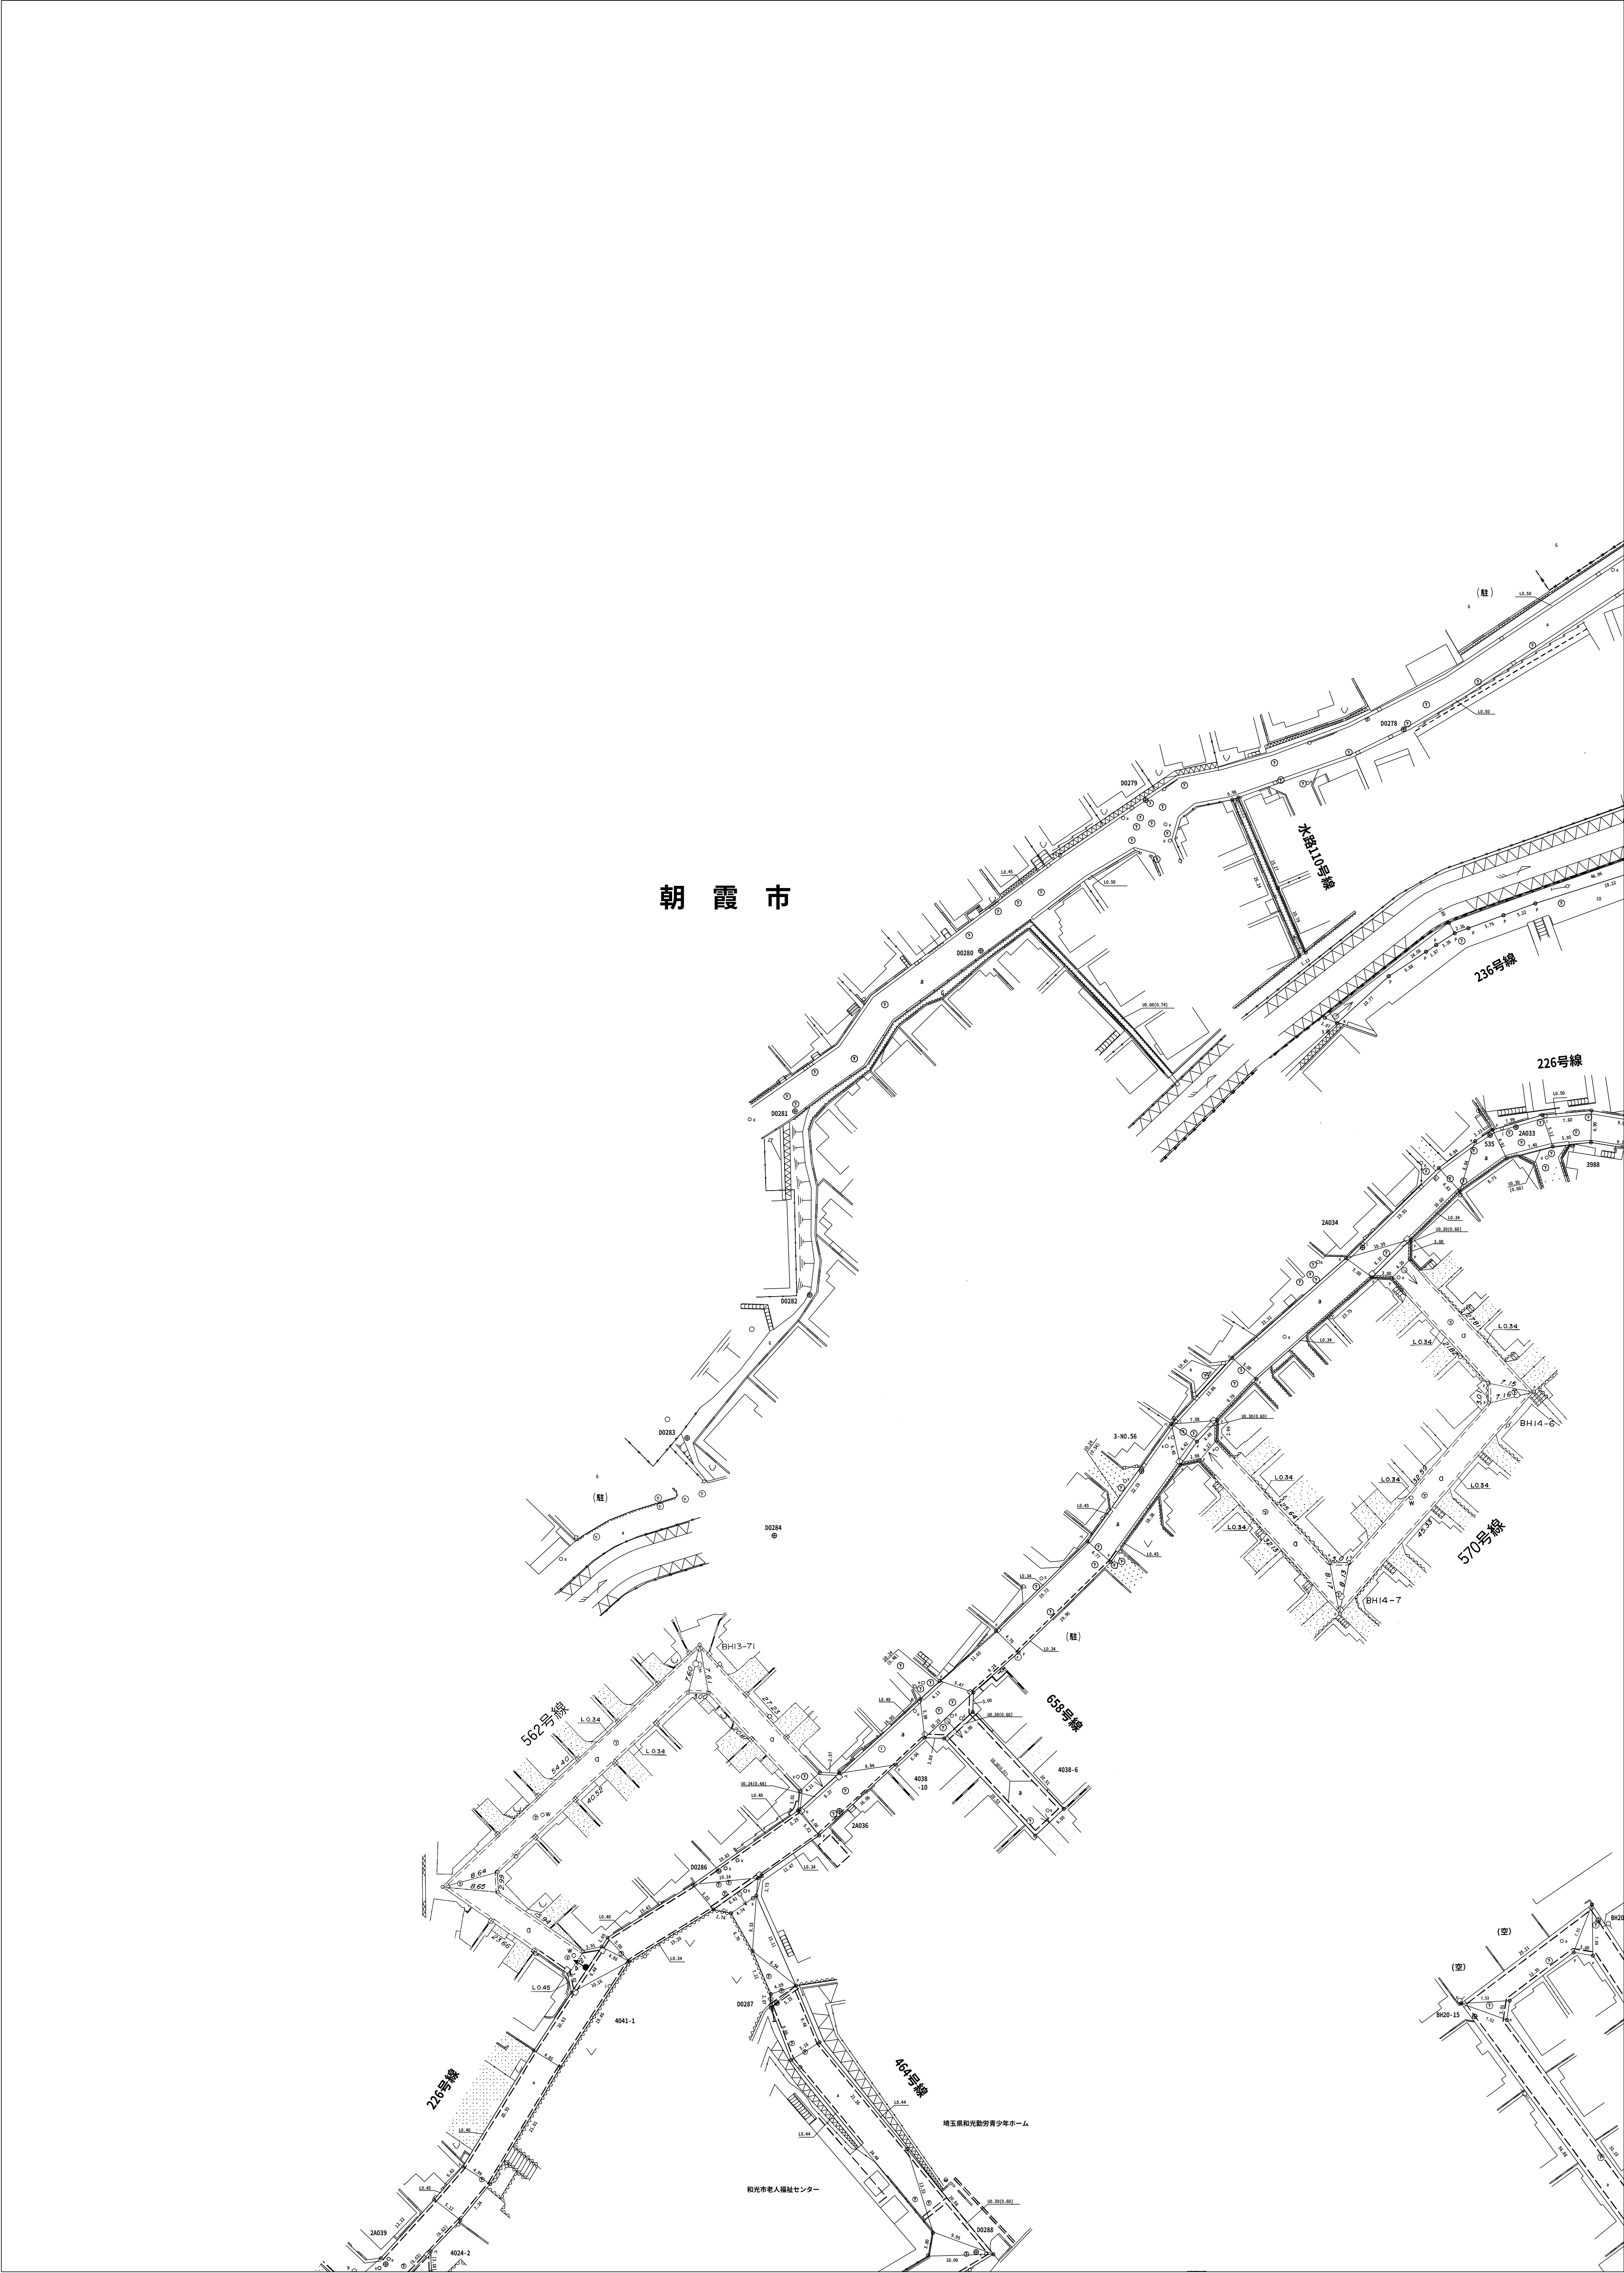

◎この図面は現況での道路区域を示しているものです。
また、図面において現況が変っているところもありますので、現況を確認してください