


和光市道路台帳平面図

25R	26L	26R
33R	34L	34R
40R	41L	41R

34L

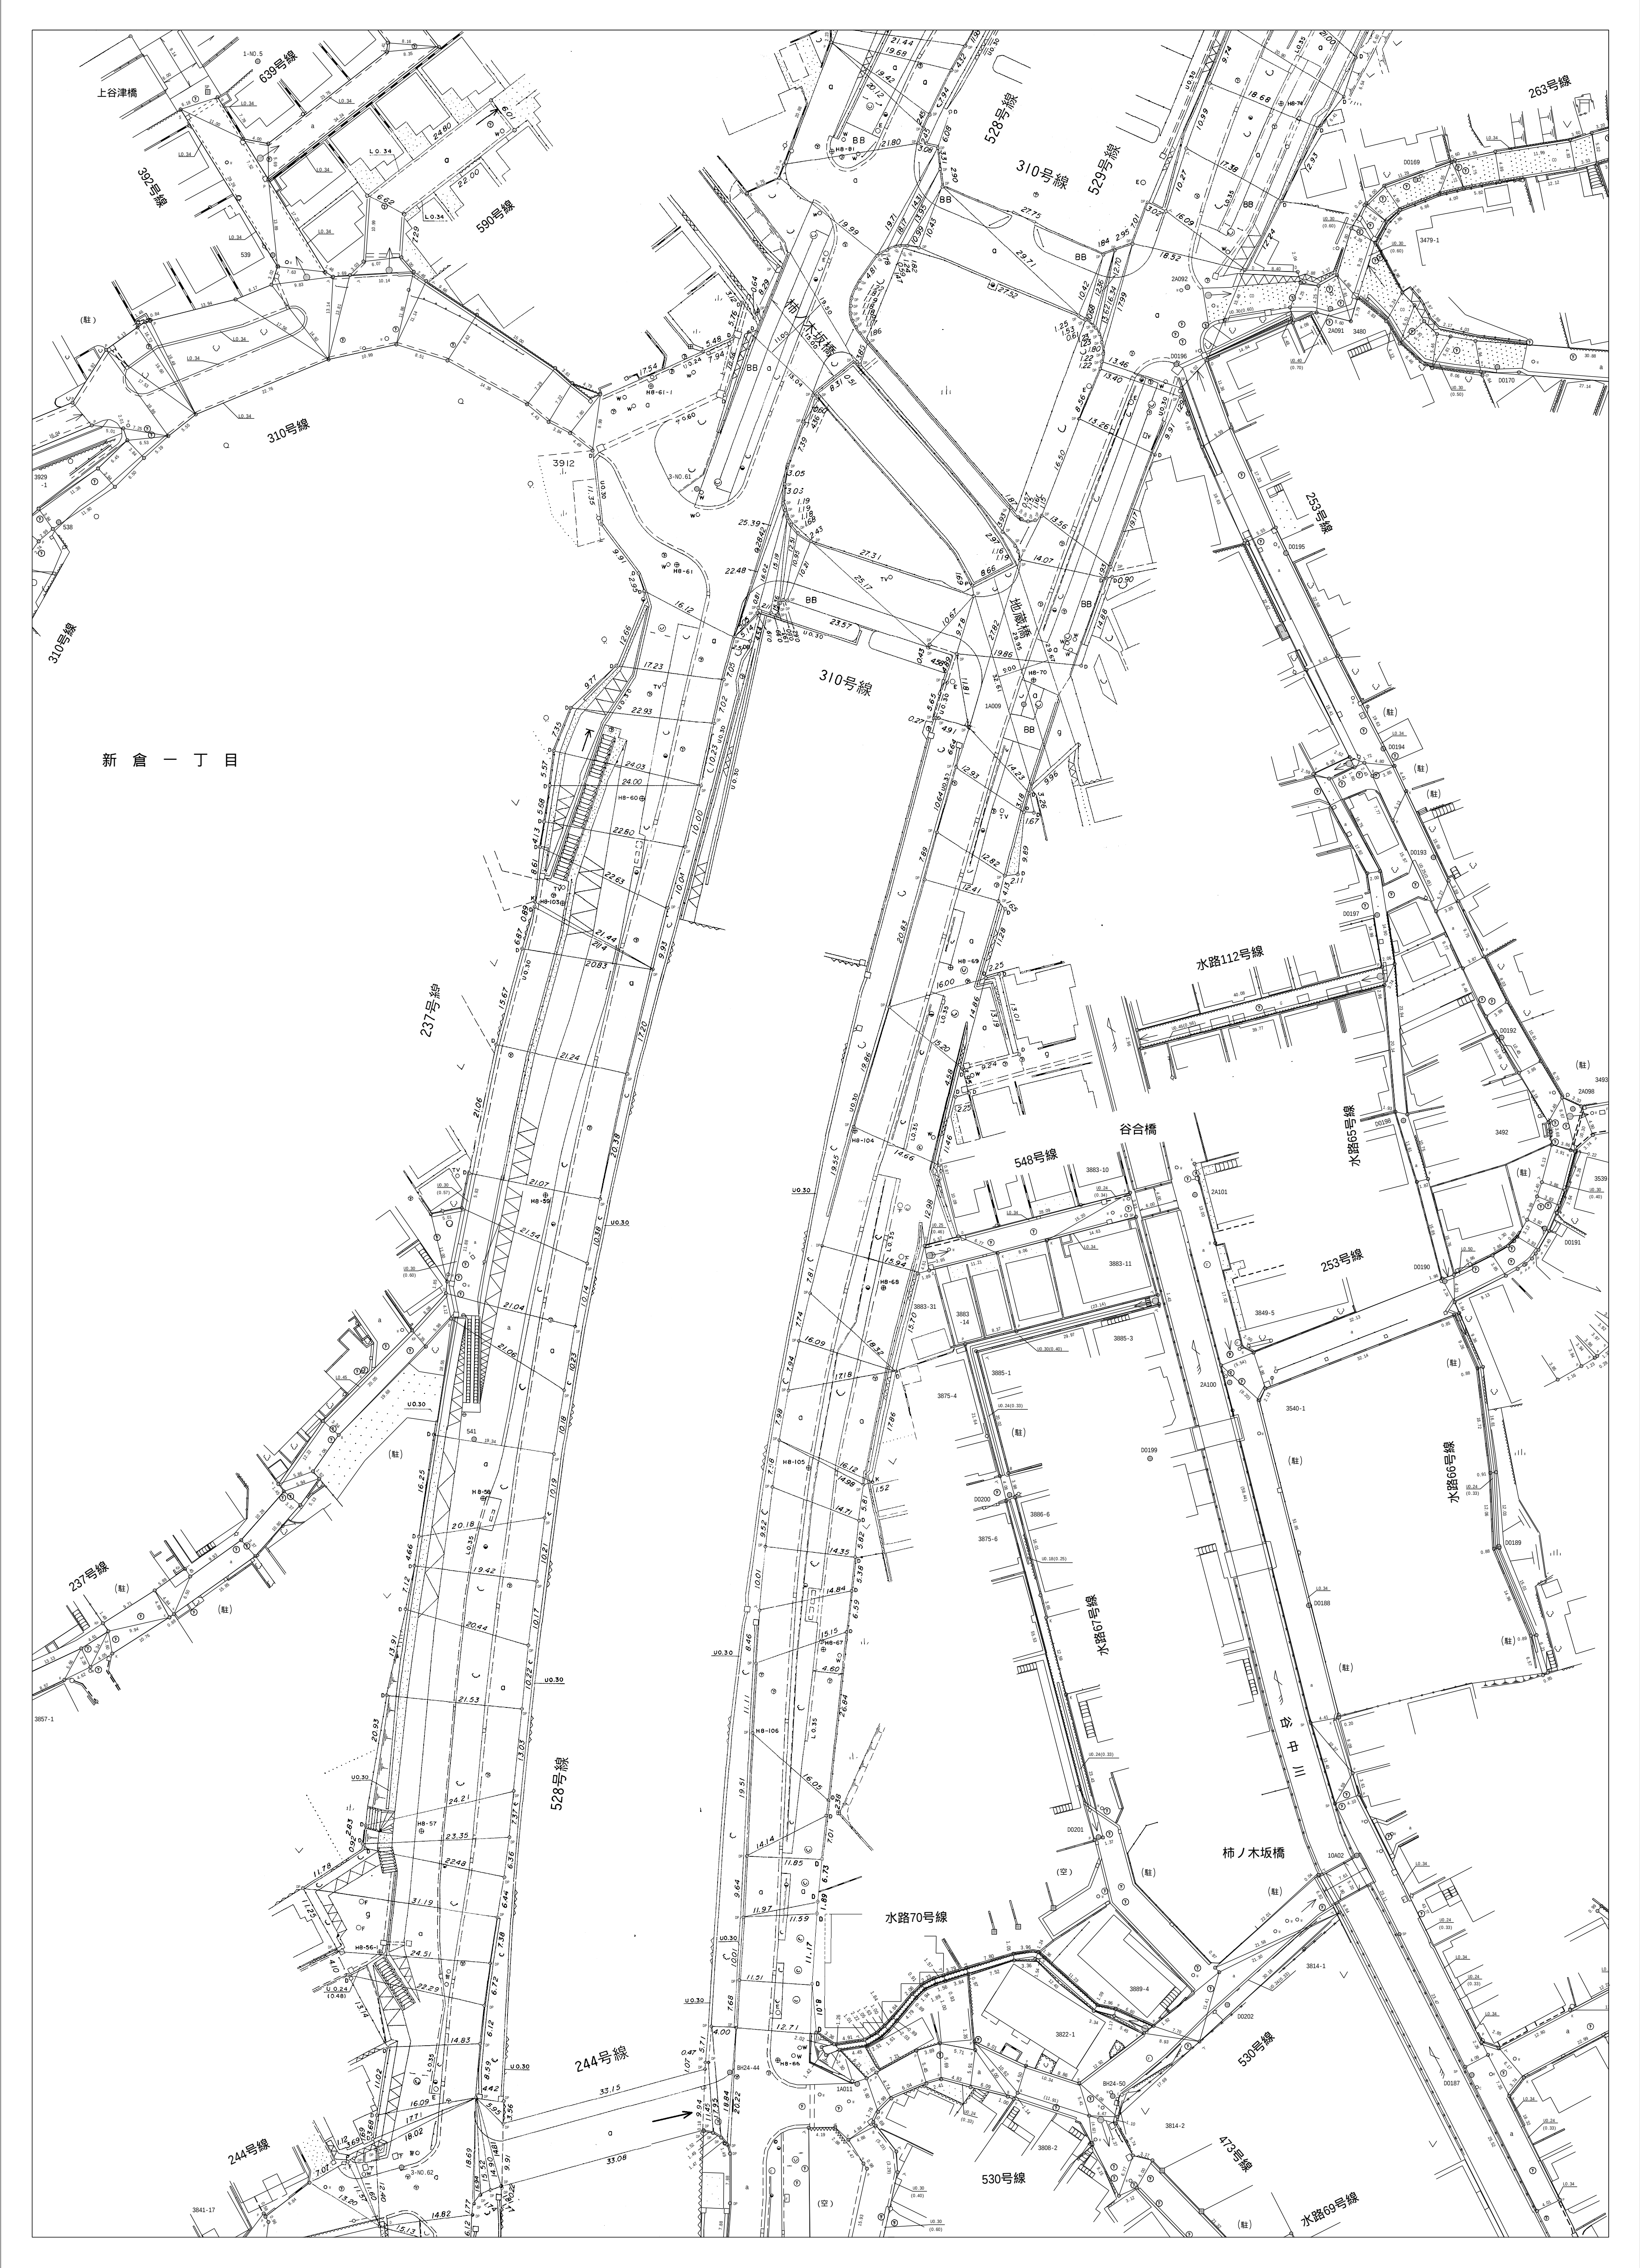

この図面は現況での道路区域を示しているものです。
また、図面において現況が変わっているところもありますので、現況を確認してください

(和光市 道路安全課道路管理担当)